



Ajuntament
de Benicarló
Oficina Tècnica

TOMO.- 3

PLANOS.- 1

Proyecto de Urbanización del Poligono Industrial Sector.-11 Collet II




PROYECTO DE URBANIZACIÓN.- SECTOR 11 COLLET II


PLANOS, TOMO.- 3.

INDICE.-

1.-	Inserción en el Contexto Urbano.	
2.-	Alzamiento Topográfico. Planta General.	
2.1.-	Fases de Ejecución. Planta General.	
3.-	Demoliciones.	
3.1.-	Demoliciones. Perfil Longitudinal.-	Prolongación Avenida Klein.
4.-	Movimiento de Tierras. Planta General.	
4.1.-	Movimiento de Tierras. Perfil Longitudinal.-	Calle de Nueva Apertura.
4.2.-	Movimiento de Tierras. Perfil Longitudinal.-	Camino del Río.
4.3.-	Movimiento de Tierras. EXCAVACIÓN, Perfil Transversal.-	Camino del Río.
4.4.-	Movimiento de Tierras. TERRAPLÉN, Perfil Transversal.-	Camino del Río.
4.5.-	Movimiento de Tierras. Perfil Longitudinal.-	Prolongación Avenida Klein.
4.6.-	Movimiento de Tierras. Perfil Longitudinal.-	N-340/Camino "Encubert".
5.-	Ordenación y Pavimentación.	
5.1.-	Secciones Tipo. Viales.	
5.2.-	Pavimentación. Detalles.	
5.3.-	Cimentación y Muro de Contención. Perfil Longitudinal.-	Camino del Río.
6.-	Red de Saneamiento. Planta General.	
6.1.-	Red de Saneamiento. Perfil Longitudinal.-	Calle de Nueva Apertura.
6.2.-	Red de Saneamiento. Perfil Longitudinal.-	N-340/Camino "Encubert".
6.3.-	Red de Saneamiento. ACERA NORTE, Perfil Longitudinal.-	Paseo Febrer Soriano.
6.4.-	Red de Saneamiento. ACERA SUR, Perfil Longitudinal.-	Paseo Febrer Soriano.
6.5.-	Red de Saneamiento. Detalles.	

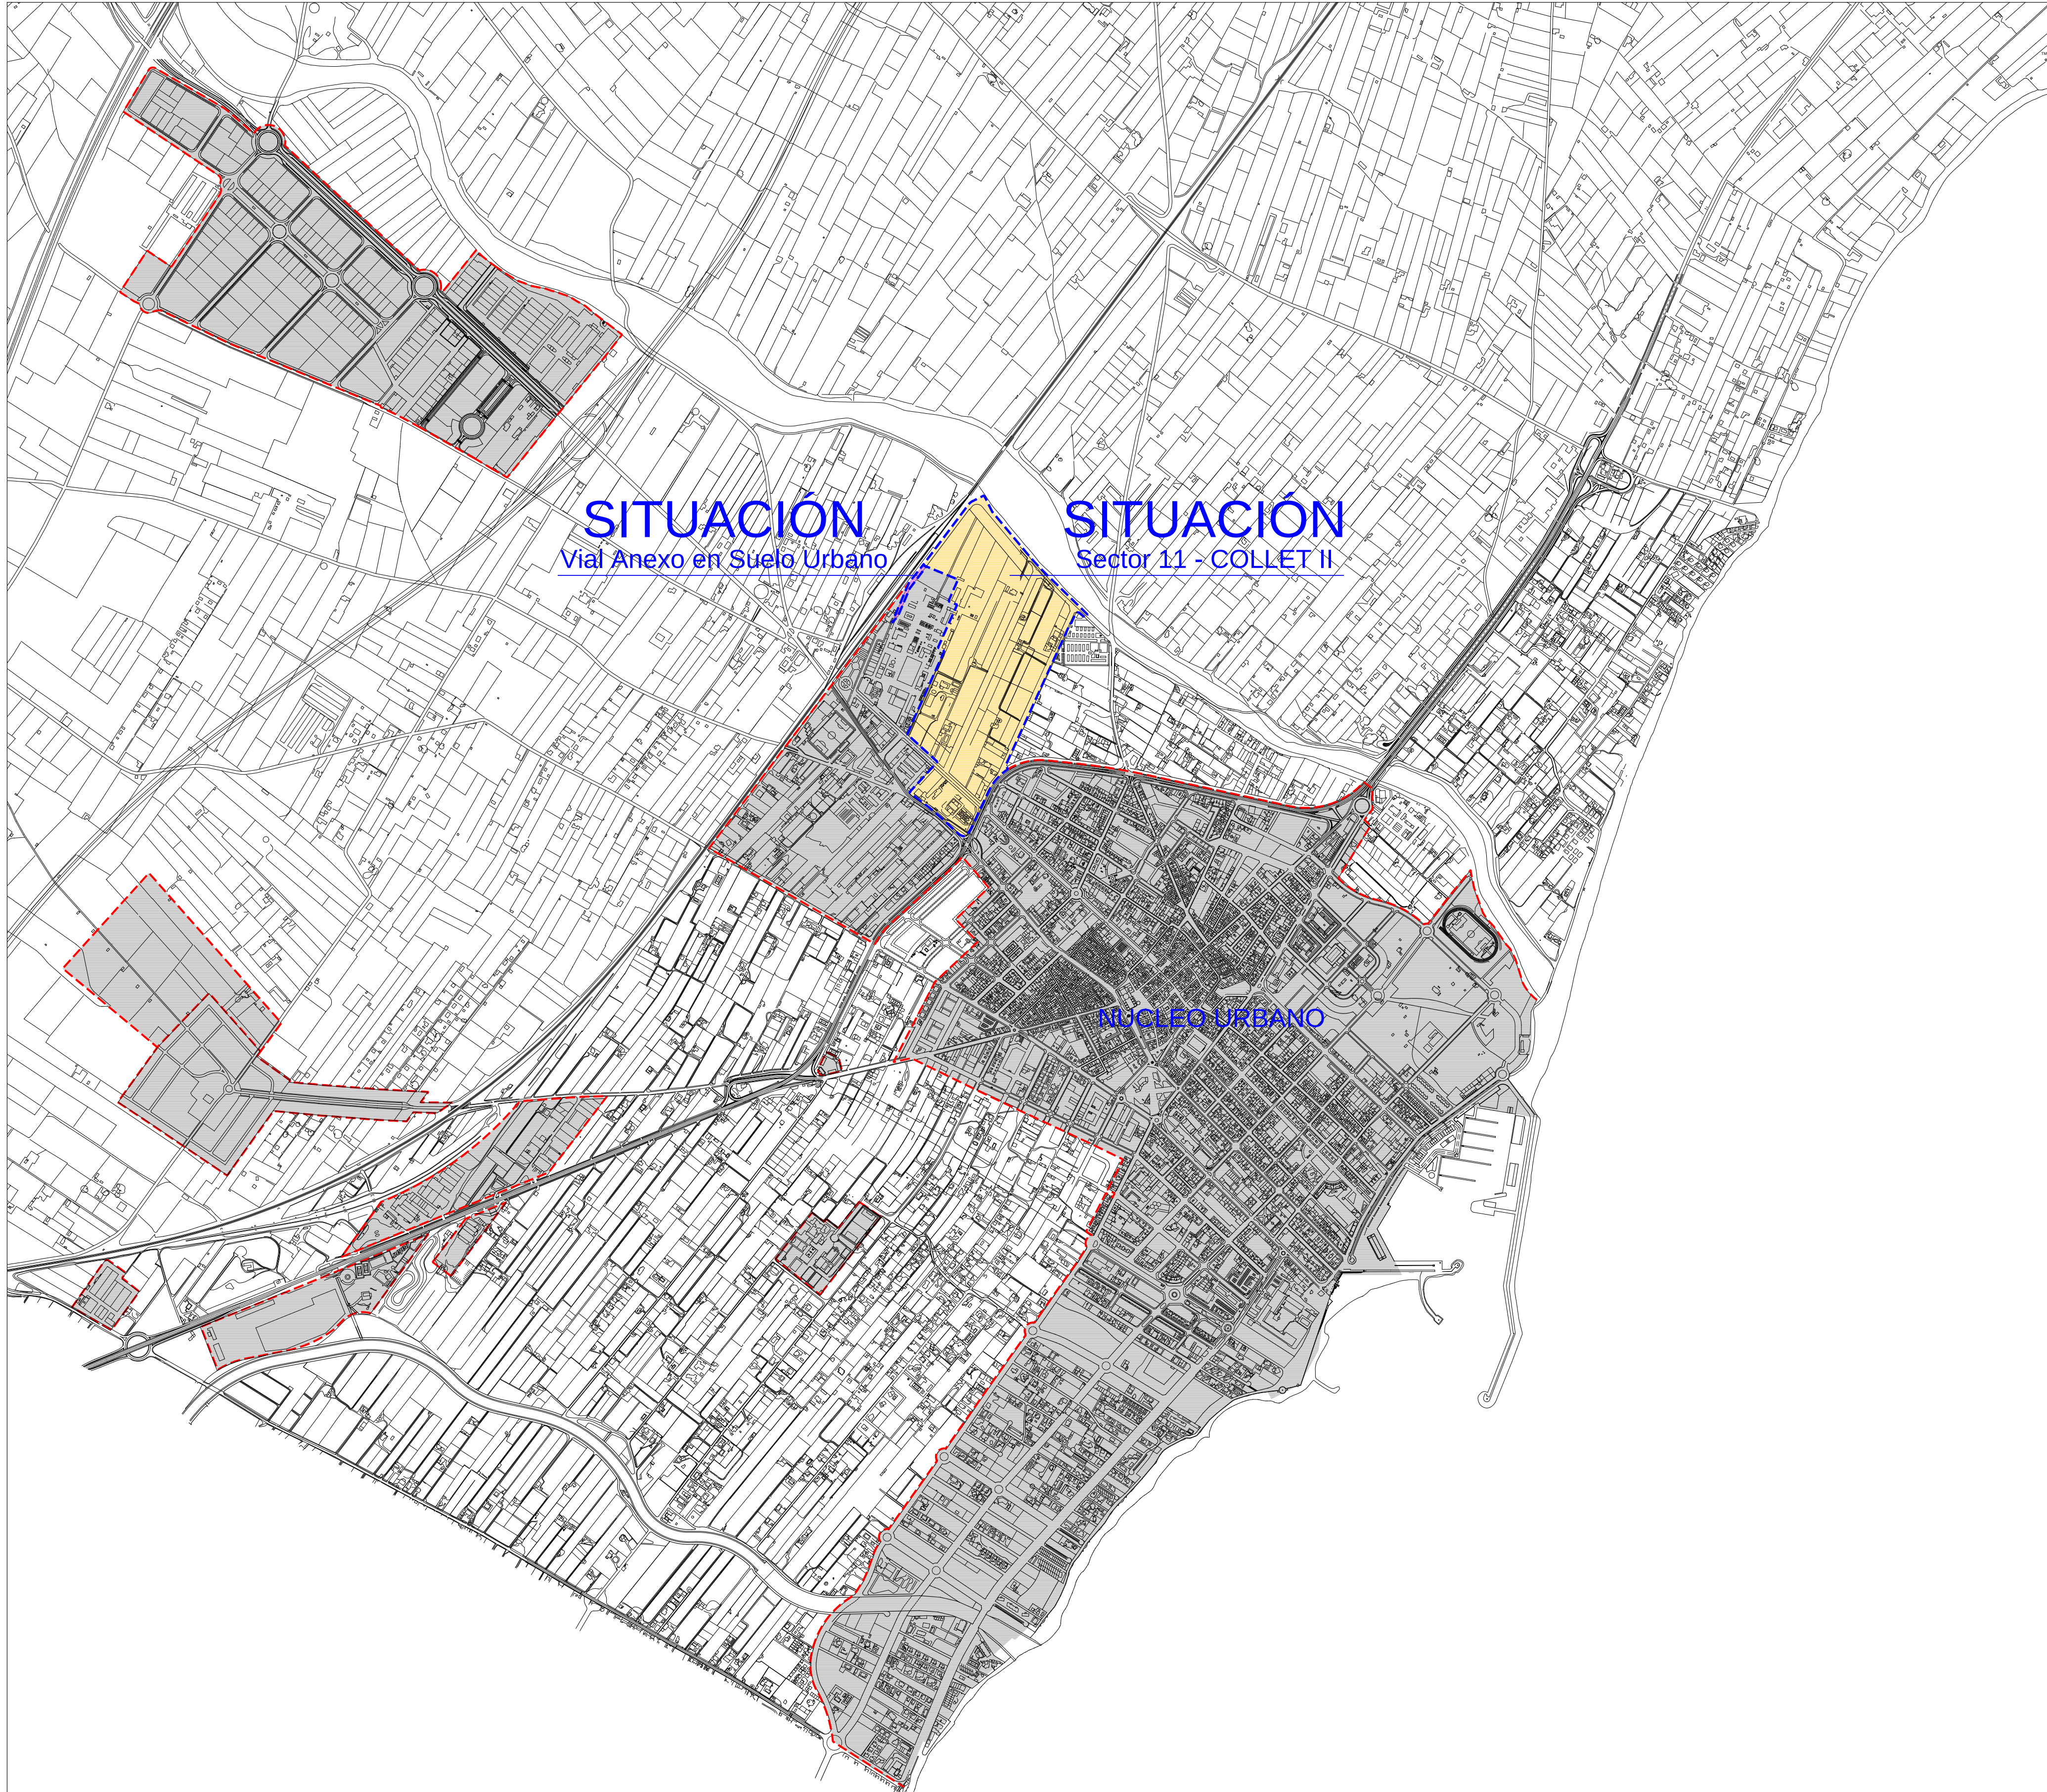


 Ajuntament de Benicarló		
PROYECTO Proyecto de Urbanización del Polígono Industrial Sector 11 "COLLET II", y Vial Colindante en Suelo Urbano.	Escala 1/10.000	Nº
	Dib. MON	1
PLANO Inserción en el Contexto Urbano Planta General.	LOS ARQUITECTOS MUNICIPALES	
	Luis Pérez Lores/ Mª Concepción Mora Martínez	
OFICINA TÉCNICA		Julio 2014 

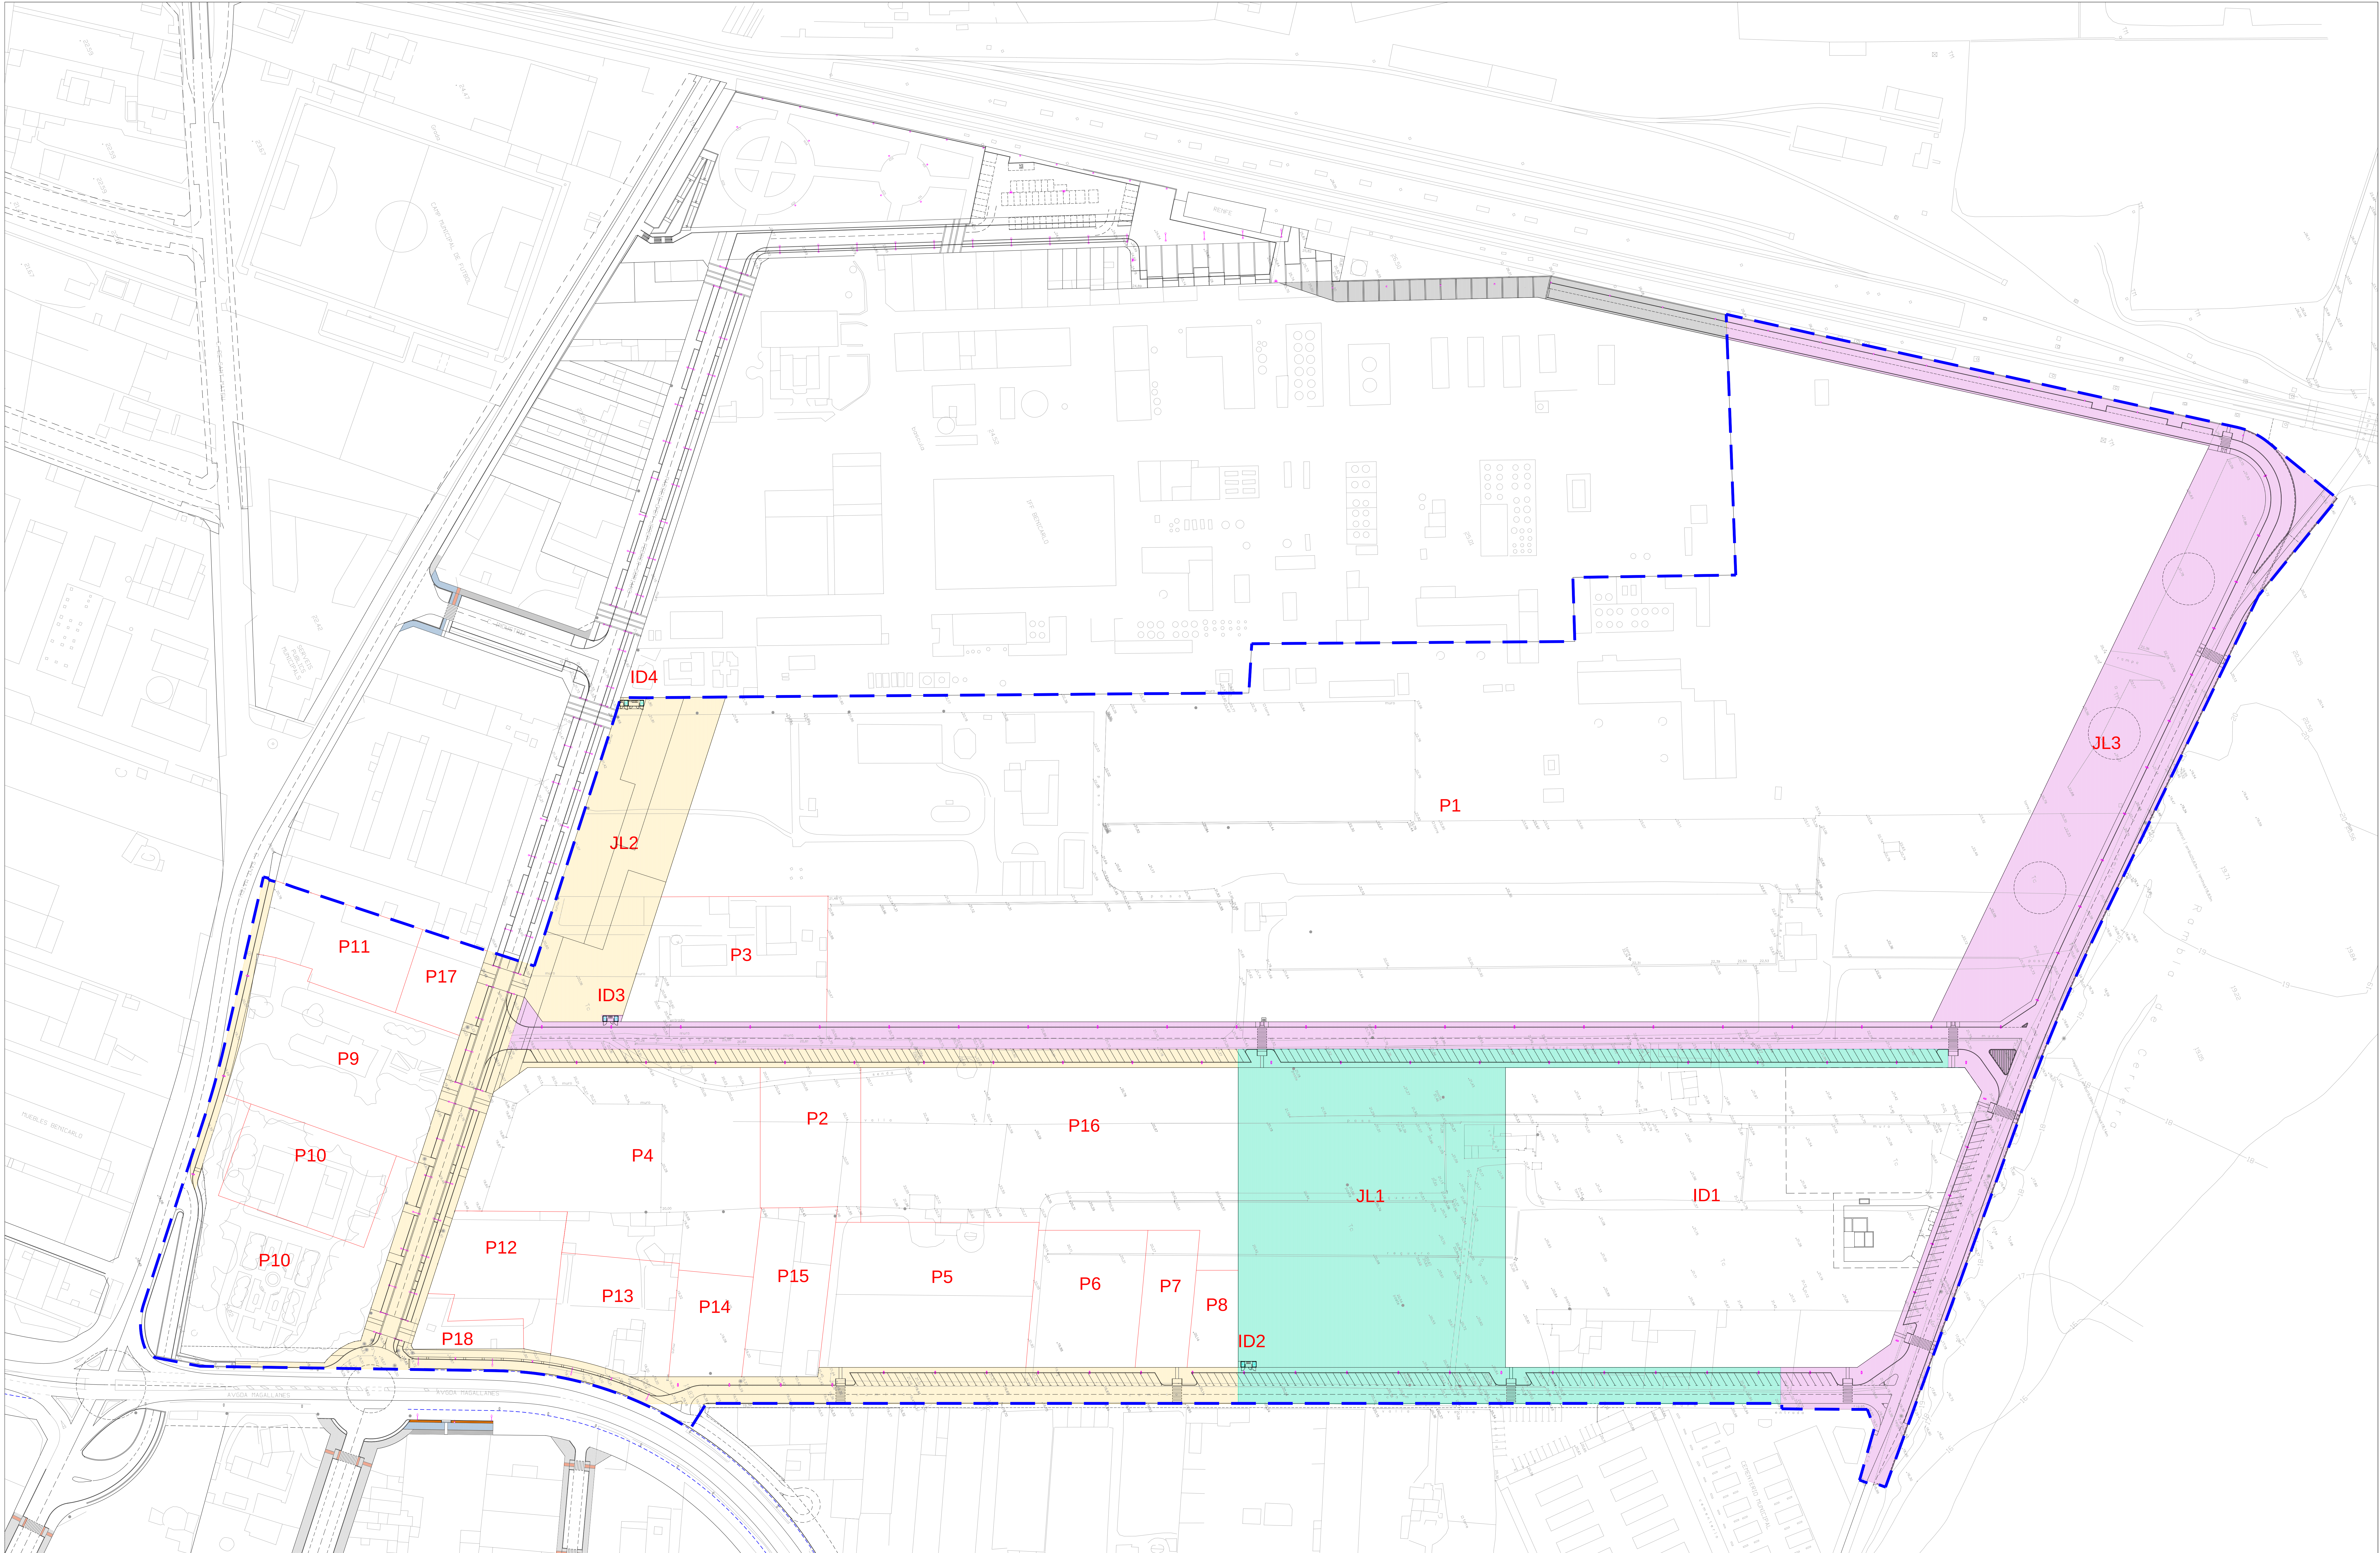

LEYENDA: FASES DE EJECUCIÓN	
	FASE de Ejecución Nº 1 (FUERA del Sector 11 "Collet II")
	FASE de Ejecución Nº 1 (Sector 11 "Collet II")
	FASE de Ejecución Nº 2 (Sector 11 "Collet II")
	FASE de Ejecución Nº 3 (Sector 11 "Collet II")

PROYECTO Sector 11 "COLLET II", y Vial Colindante en Suelo Urbano.	Escala 1/750	Nº 2.1	
PLANO	Dib. MON		
Fases de Ejecución. Planta General.	LOS ARQUITECTOS MUNICIPALES Luz Peñalosa Mª Concepción Torres		
OFICINA TÉCNICA		Julio 2014	

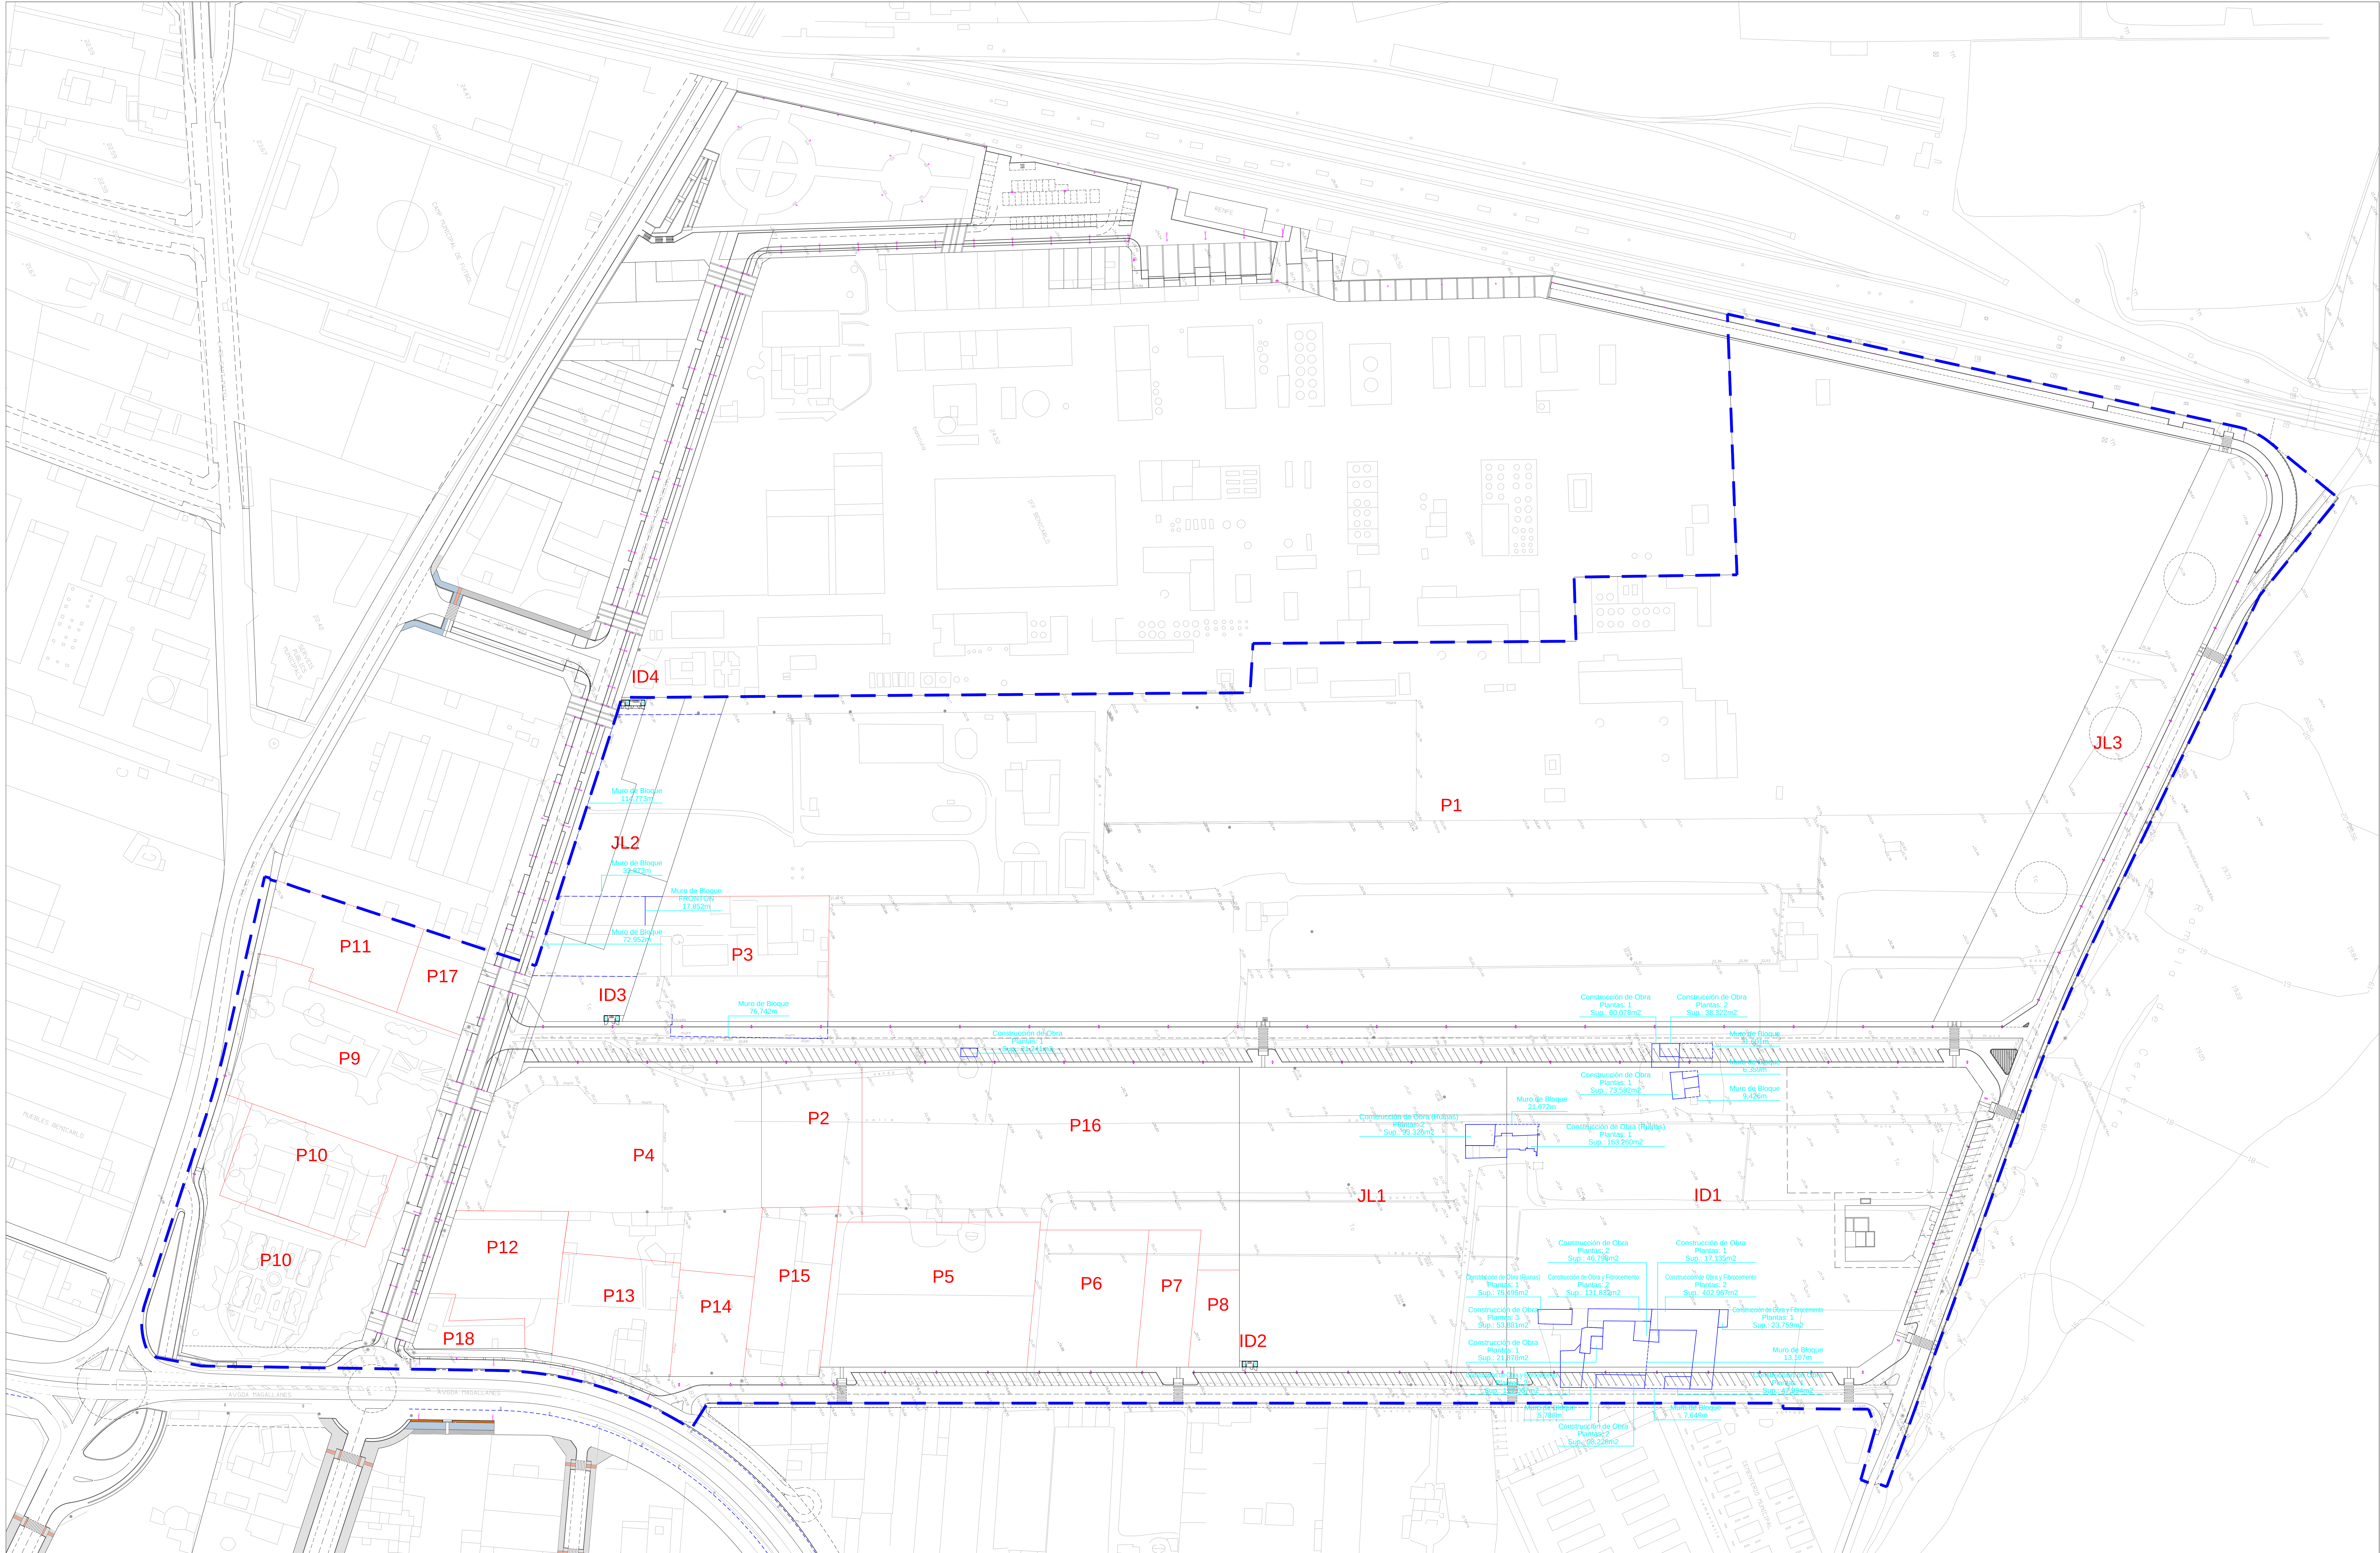


PROYECTO
Sector 11 "COLLET II", y Vial Colindante en Suelo Urbano.
PLANO
Demoliciones.
Planta General.

Escala
1/750
Dib.
MON


Nº
3
LOS ARQUITECTOS MUNICIPALES
Luis Ferraz Cerezo
Correspondiente

OFICINA TÉCNICA


Julio 2014

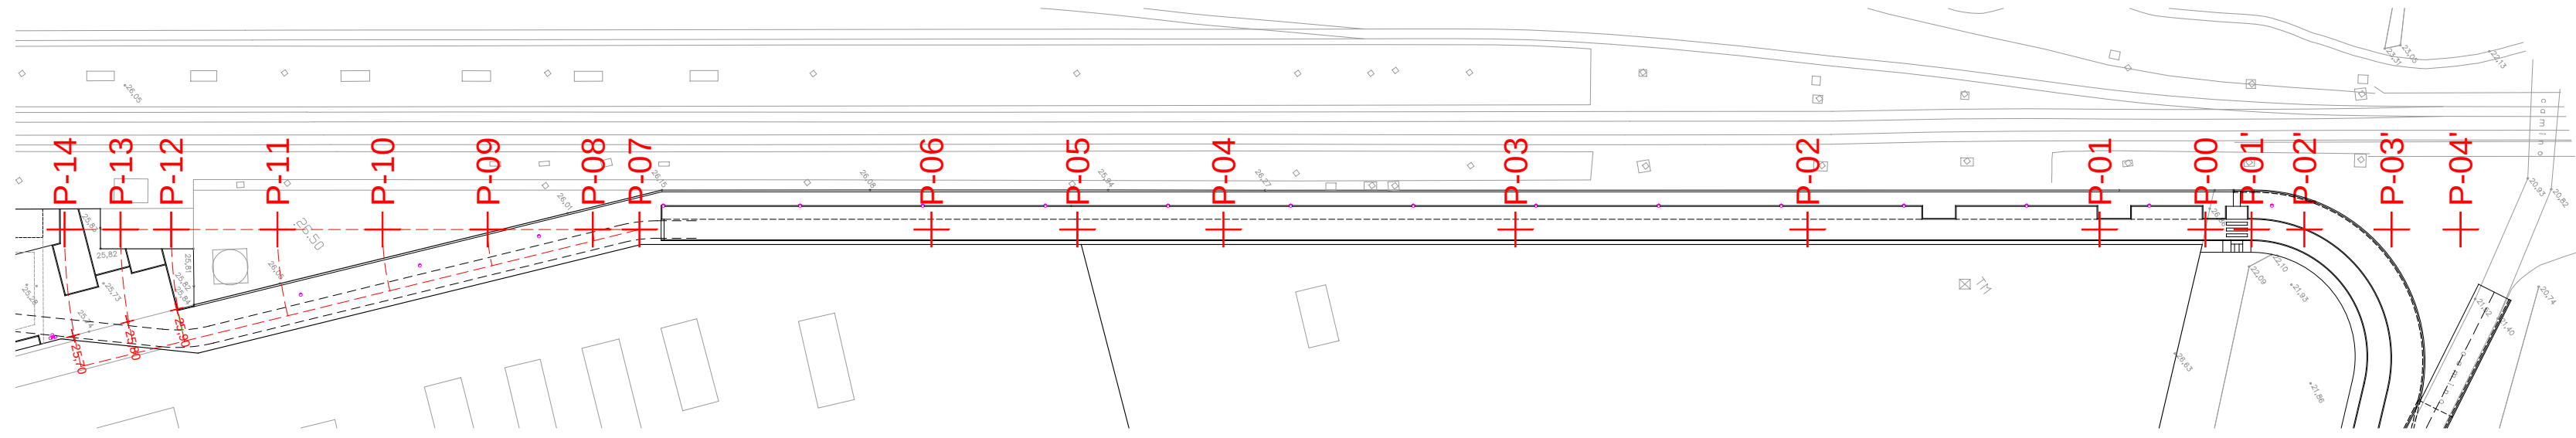

 Ajuntament de Benicarló	
PROYECTO Proyecto de Urbanización del Polígono Industrial Sector 11 "COLLET II", y Vial Colindante en Suelo Urbano.	Escala V.: 1/100 H.: 1/1.000 Dib. MON 3.1
PLANO Demoliciones. Perfil Longitudinal. Prolongación Avenida Klein.	LOS ARQUITECTOS MUNICIPALES Luis Pérez Lores/ª Concepción Mora Martínez
OFICINA TÉCNICA	Julio 2014 

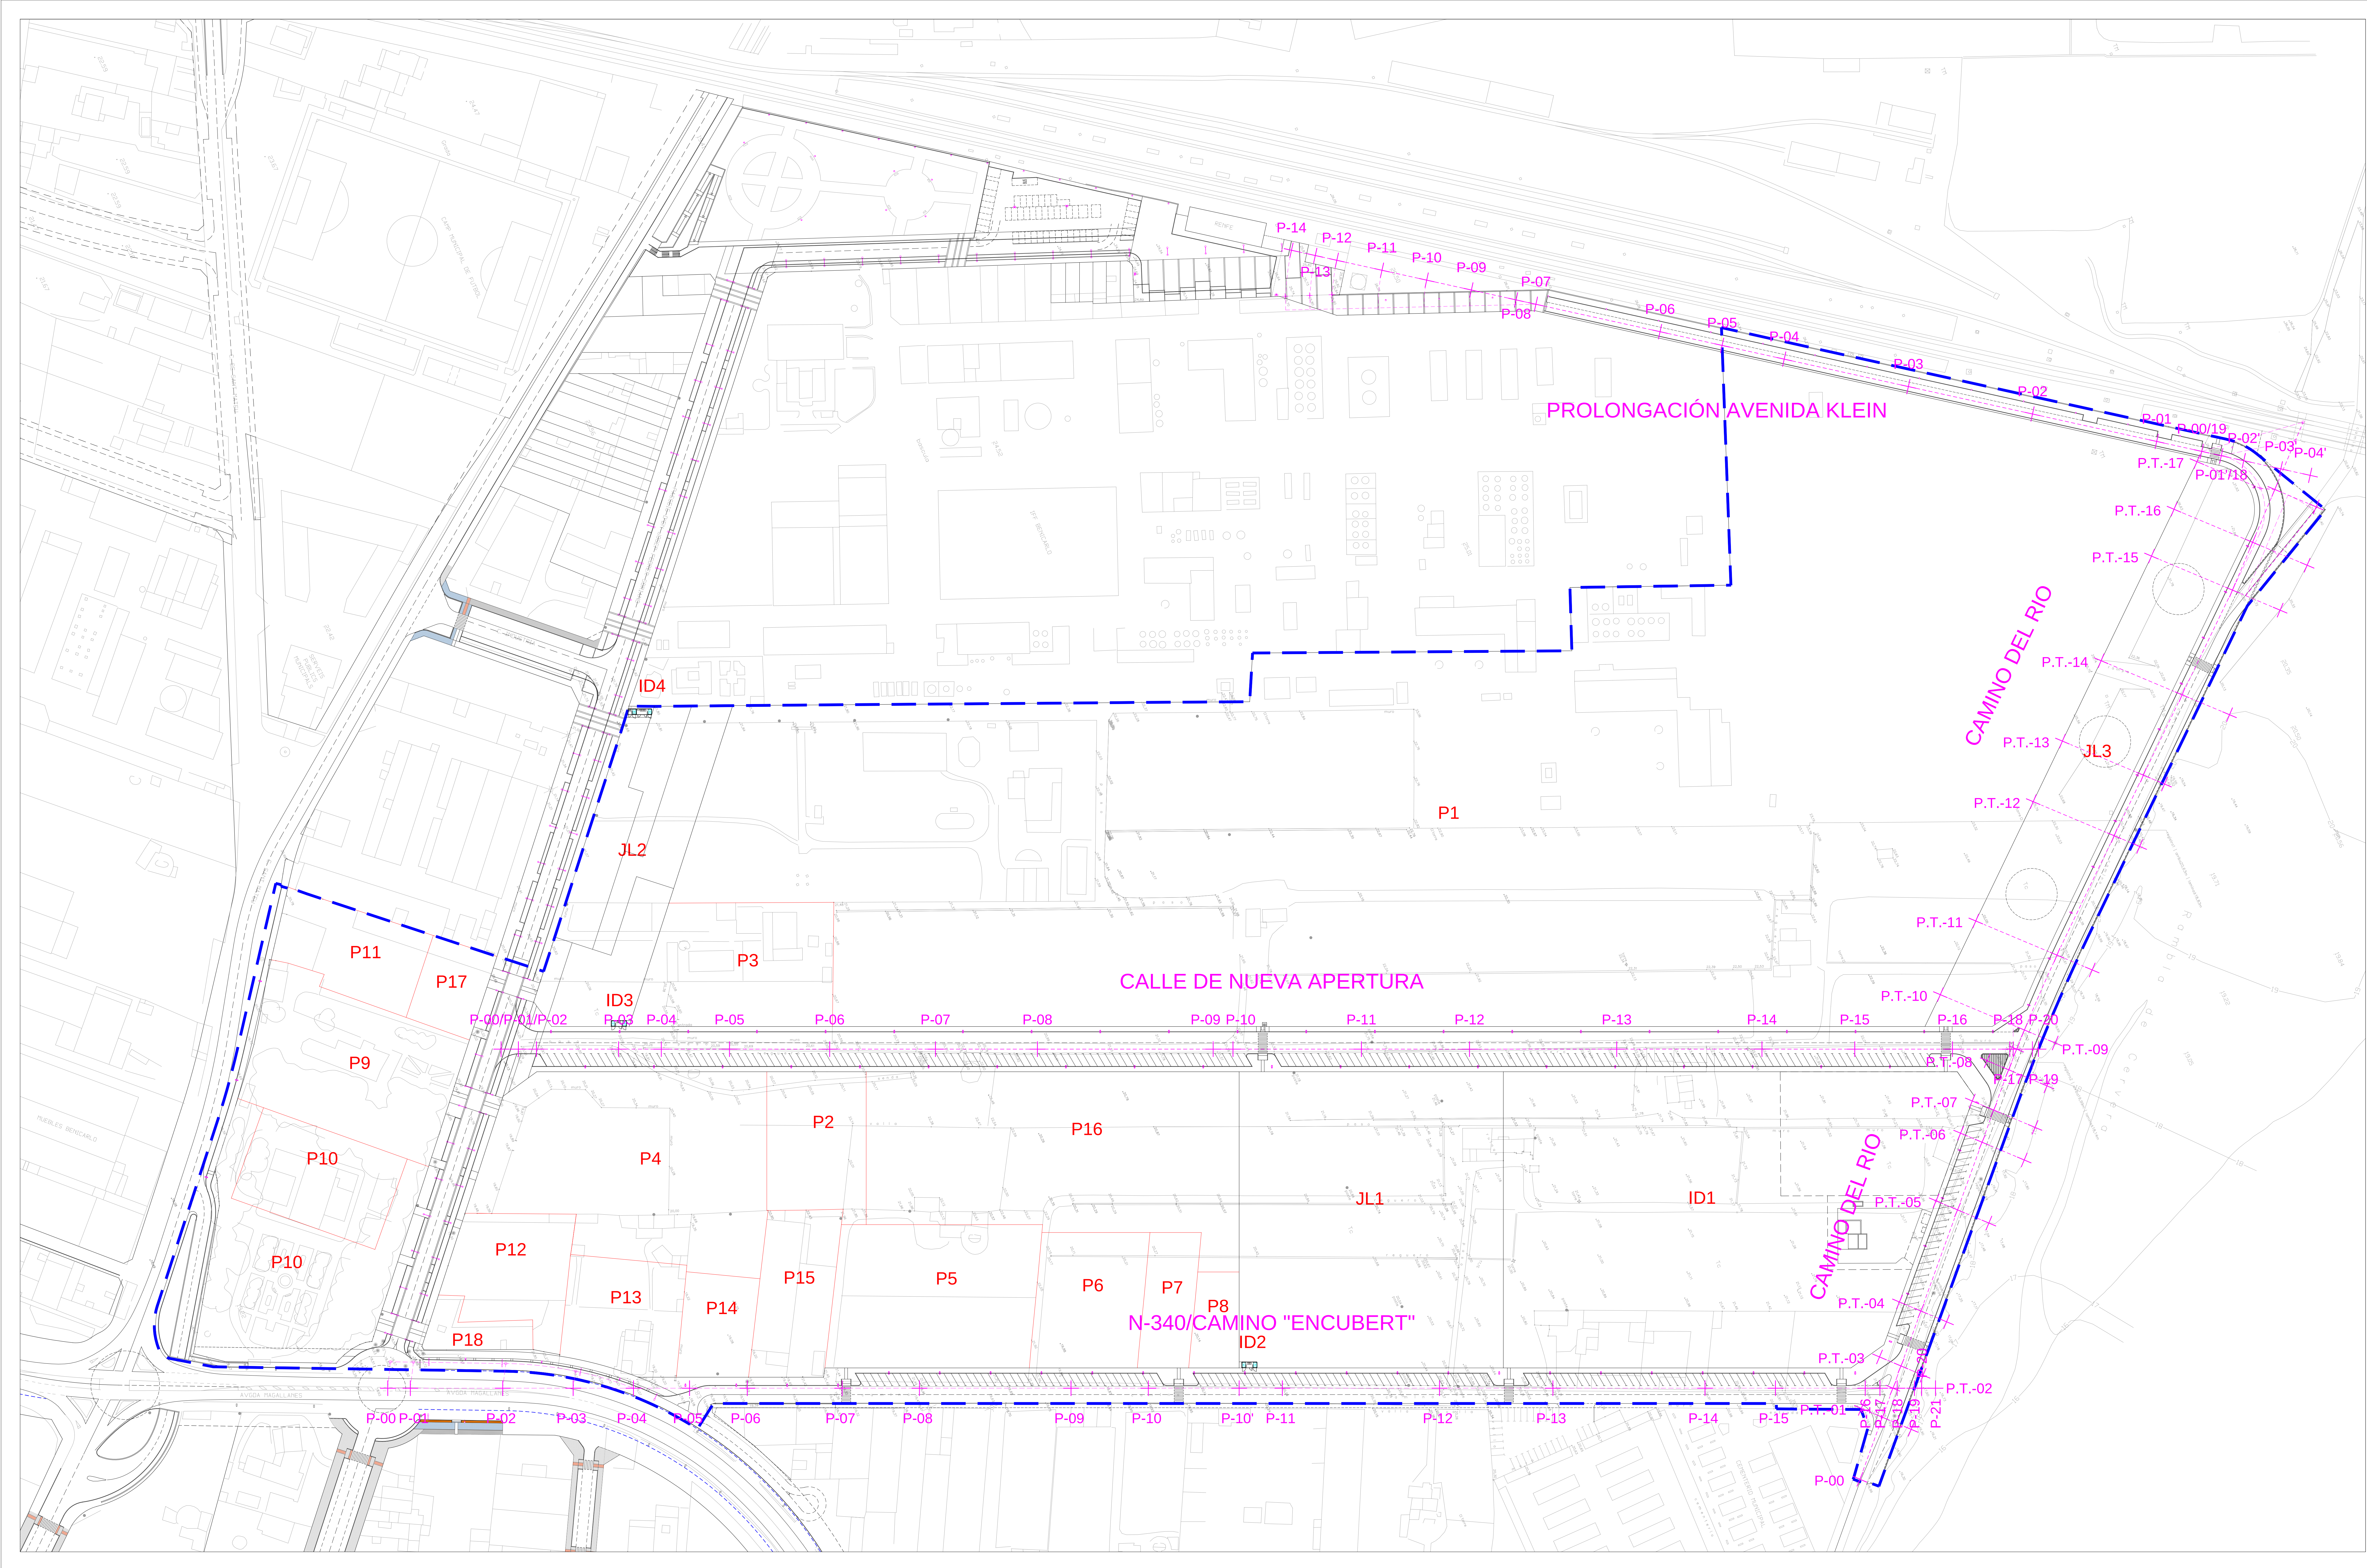

	
PROYECTO Proyecto de Urbanización del Polígono Industrial Sector 11 "COLLET II", y Vial Colindante en Suelo Urbano.	
PLANO Movimiento de Tierras. Planta General.	
Escala: 1/750 Dib.: MON	
Nº 4	
LOS ARQUITECTOS MUNICIPALES Luis Fco. Oroz/M. Consuelo Sureda	
OFICINA TÉCNICA	
Julio 2014	

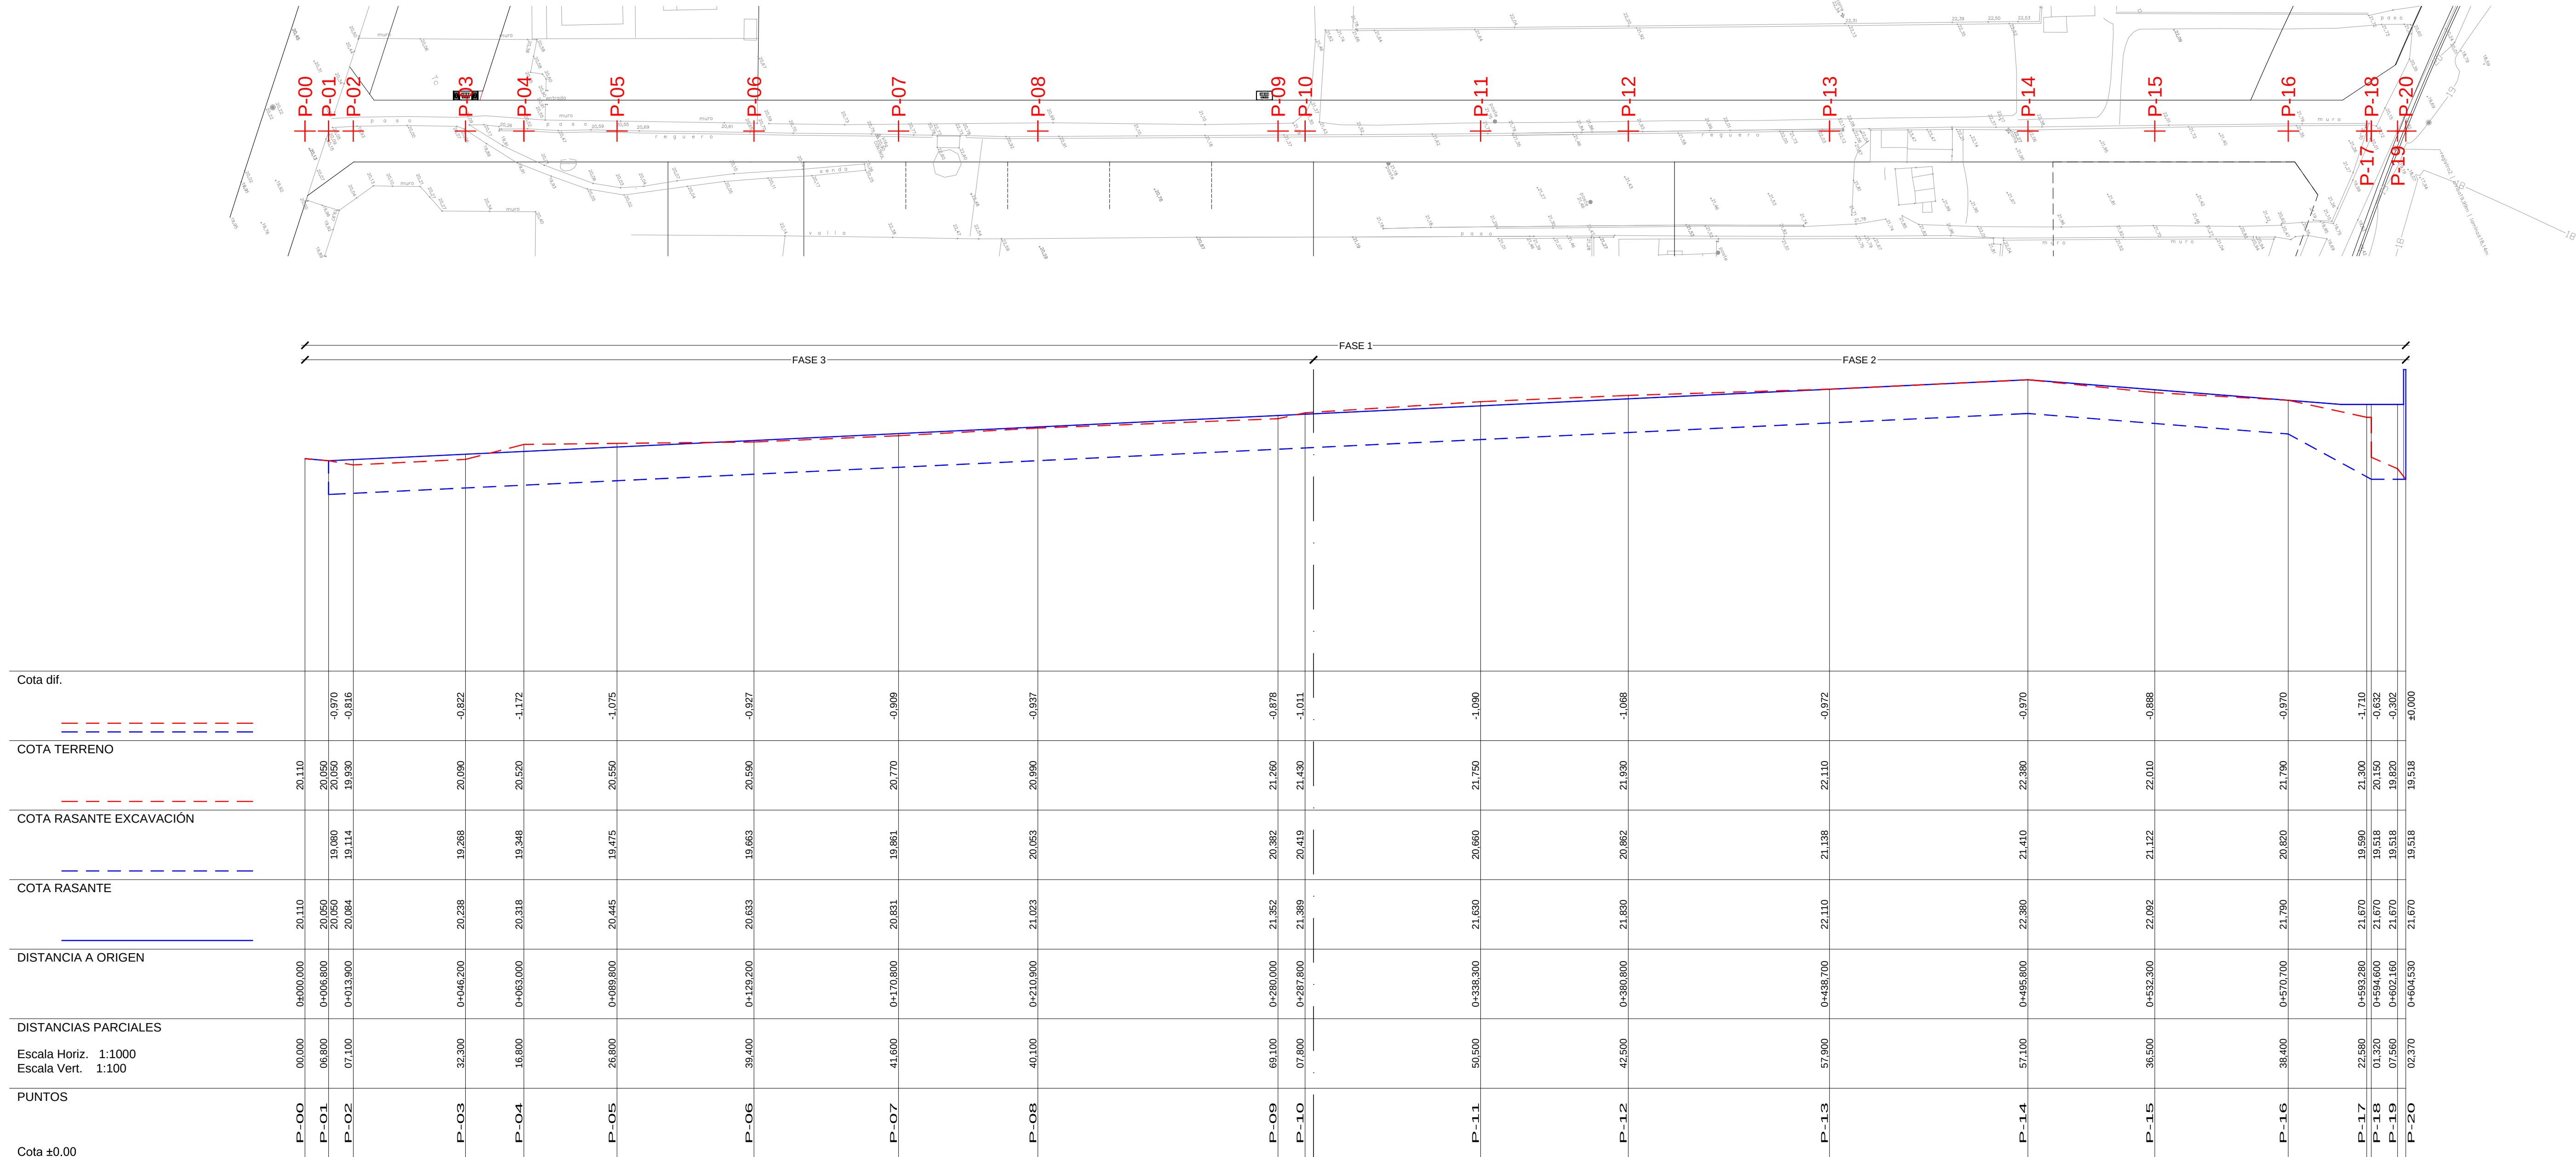

AVENIDA DE NUEVA APERTURA (movimiento de tierras).



Ajuntament
de Benicarló

PROYECTO

Proyecto de Urbanización del Poligono Industrial Sector 11 "COLLET II", y Vial Colindante en Suelo Urbano.

PLANO

Movimiento de Tierras. Perfil Longitudinal.
Calle de Nueva Apertura.

Escala V.: 1/100
H.: 1/1.000

Dib. MON

Nº 4.1



LOS ARQUITECTOS MUNICIPALES

Luis Polo Lores/MP Concepción Mora Martínez

















OFICINA TÉCNICA


Julio 2014




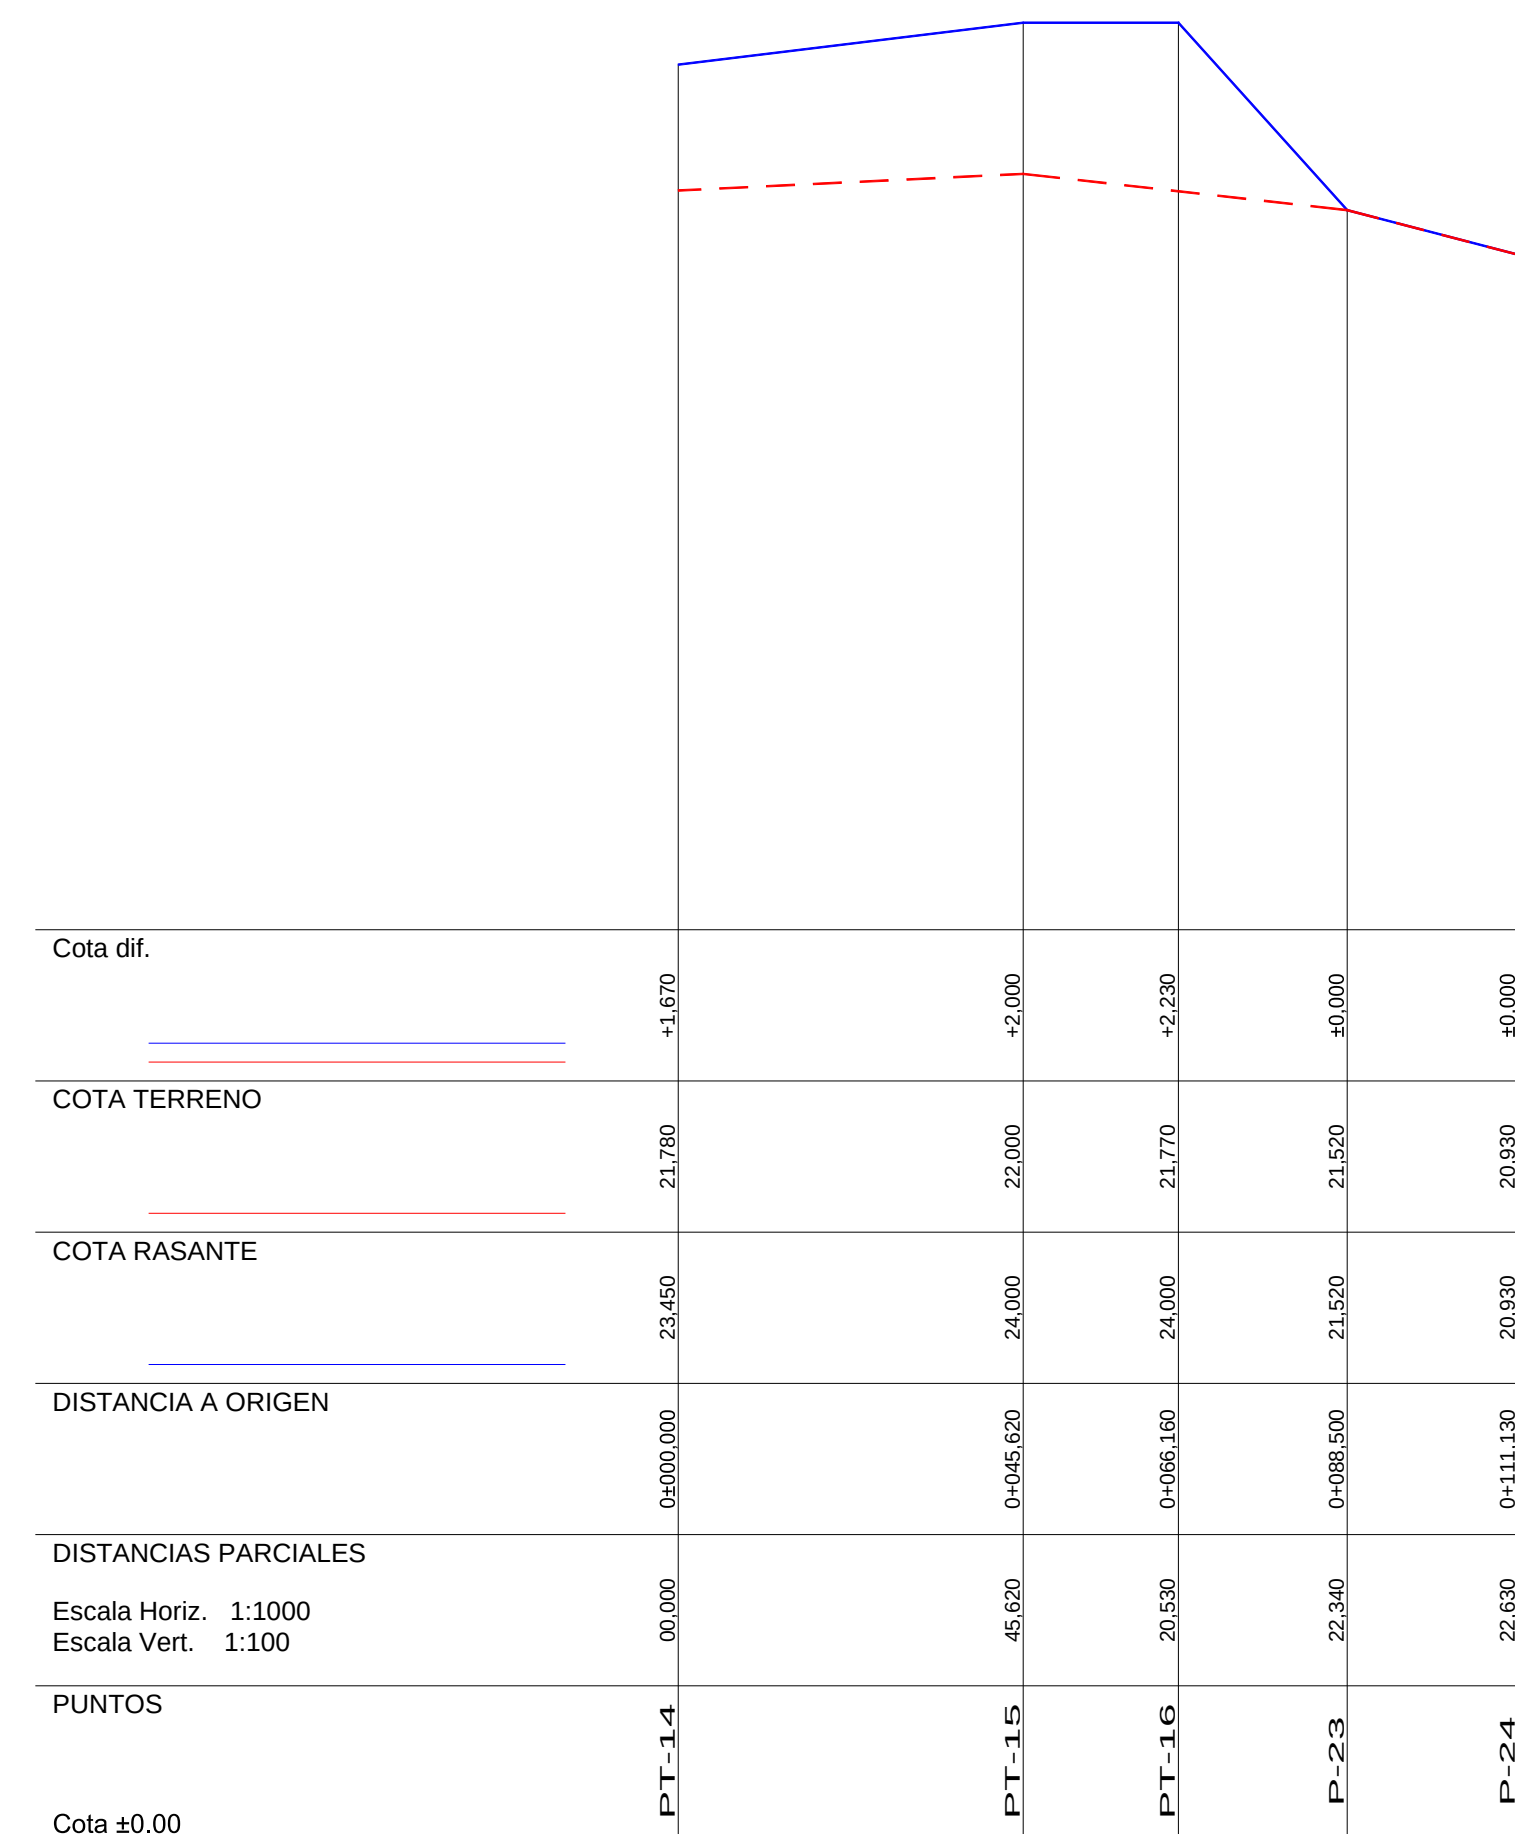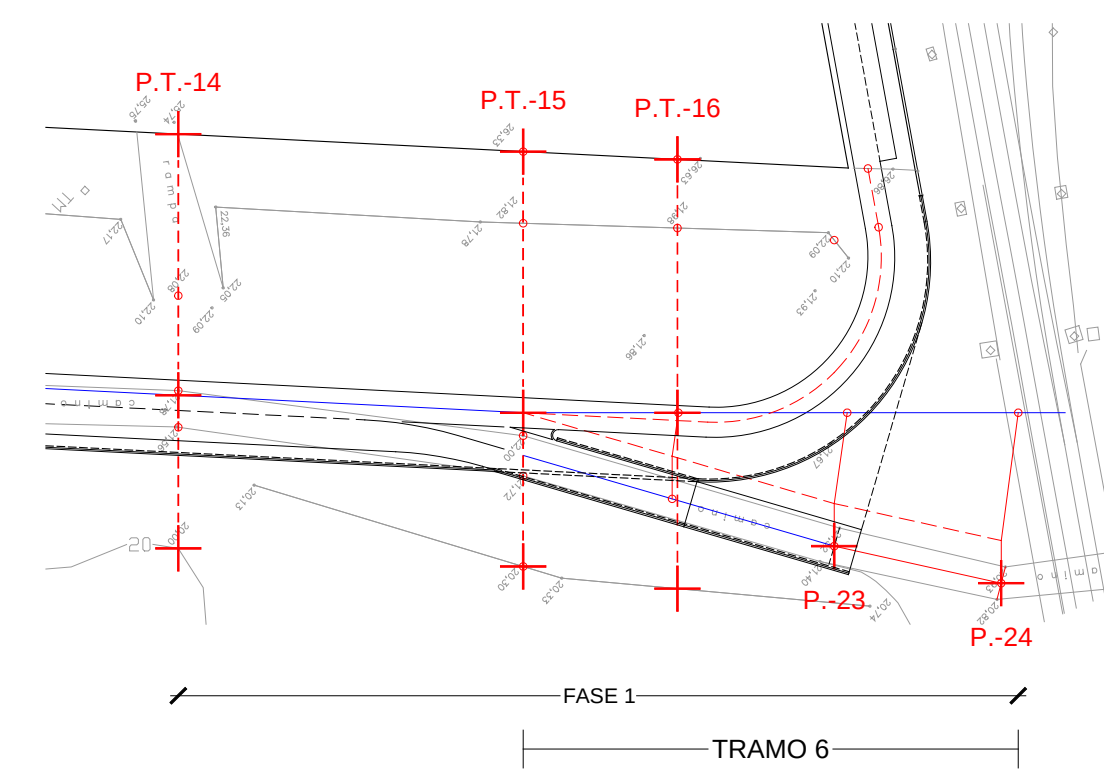

CAMÍ DEL RIU "acceso al Rio" (movimiento de tierras).

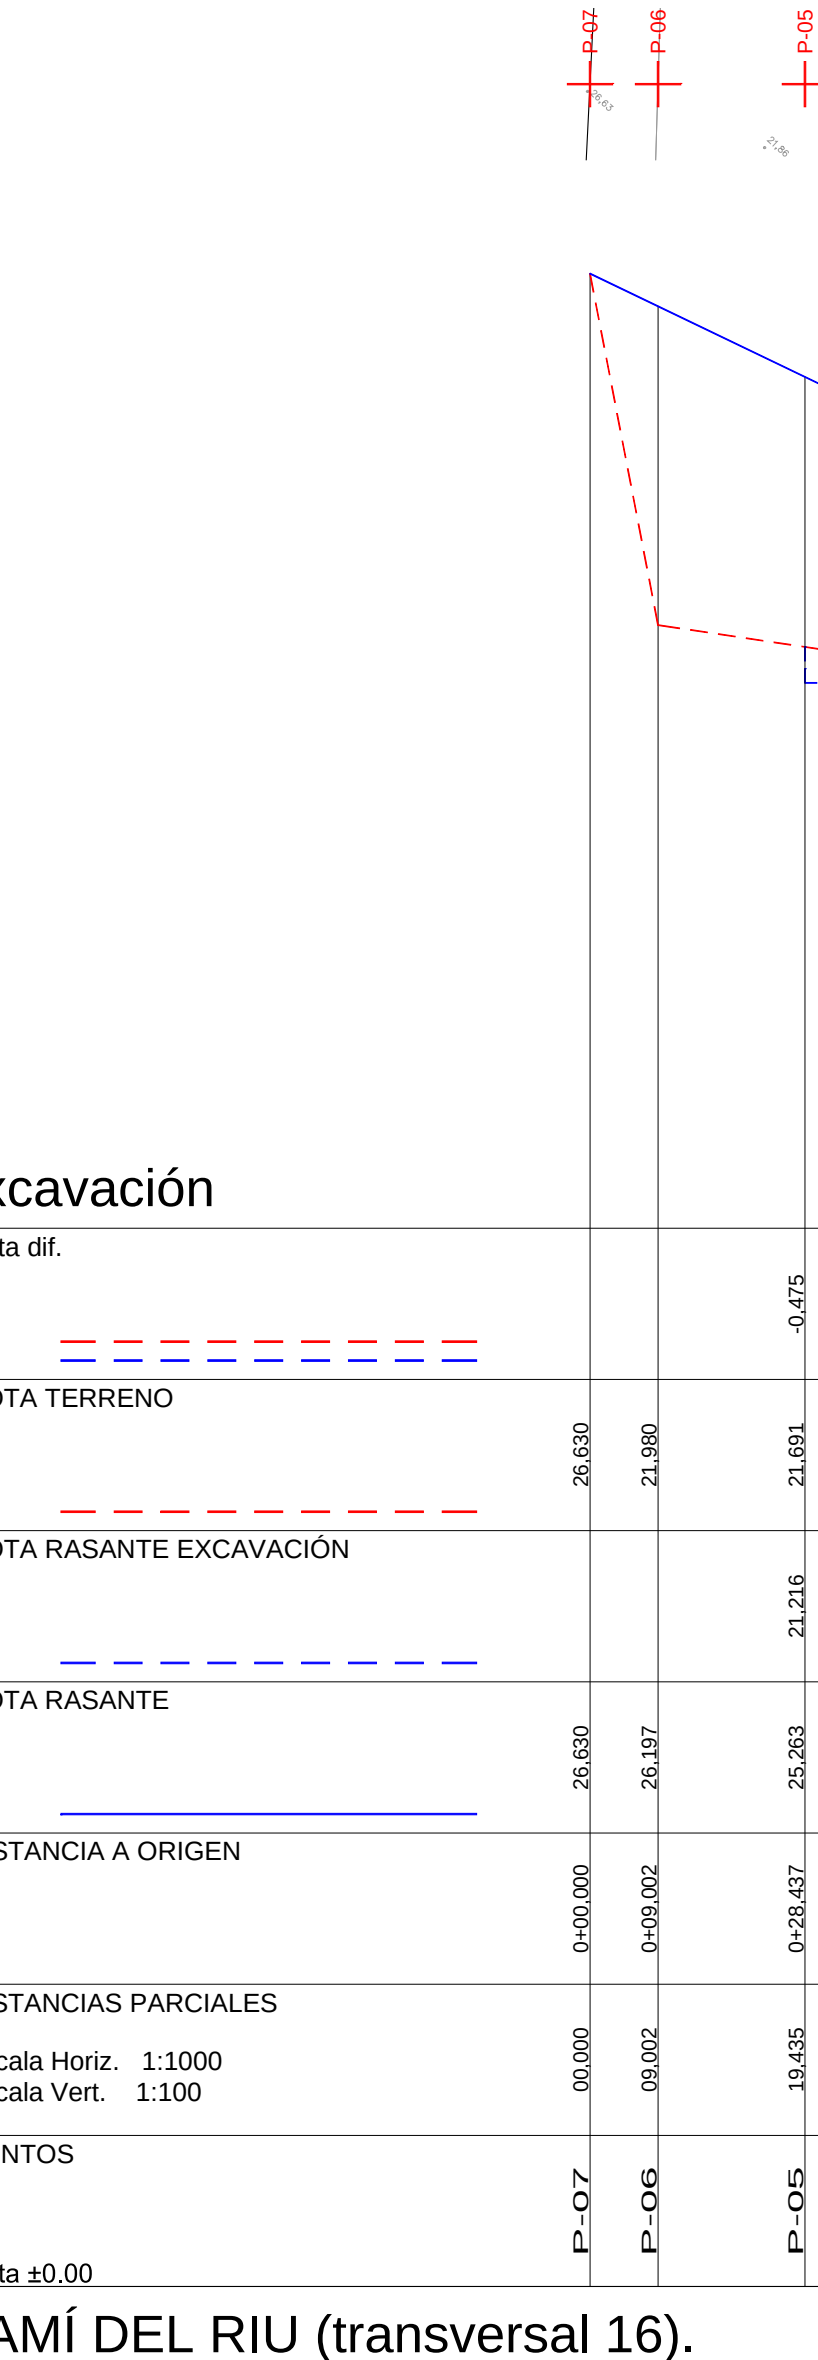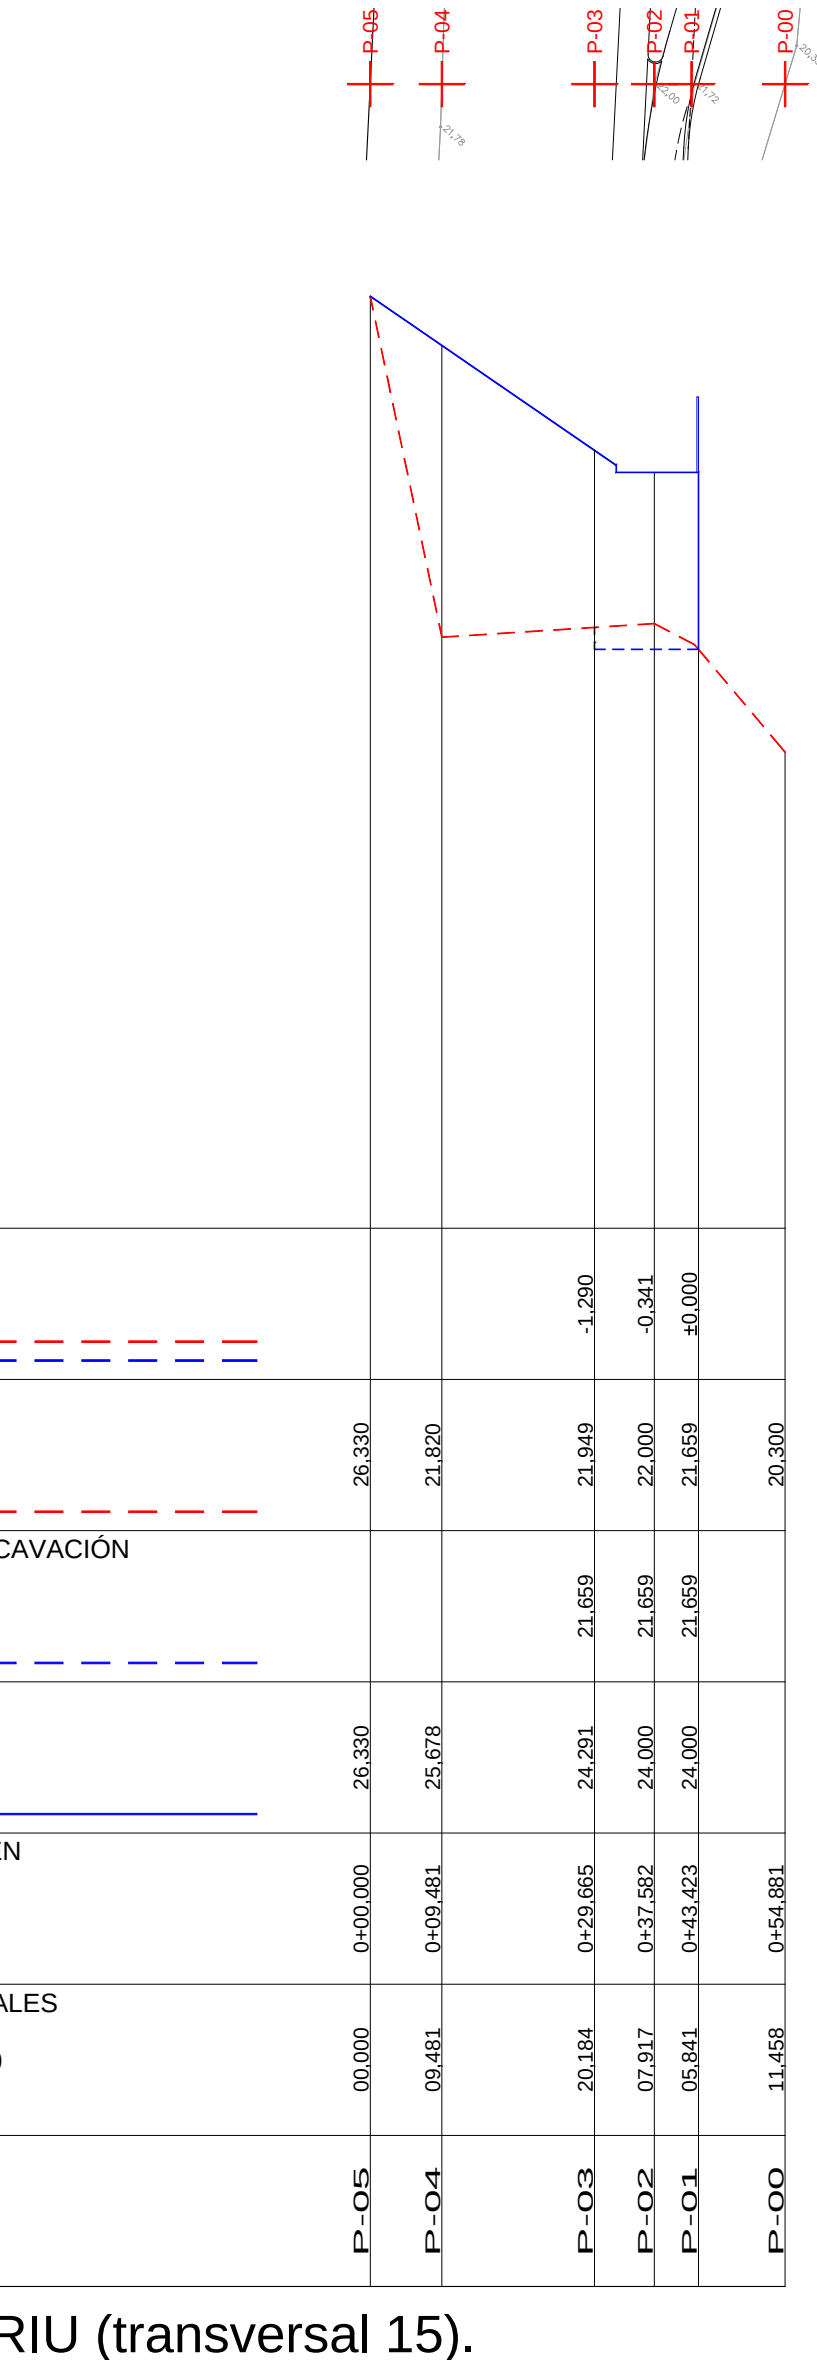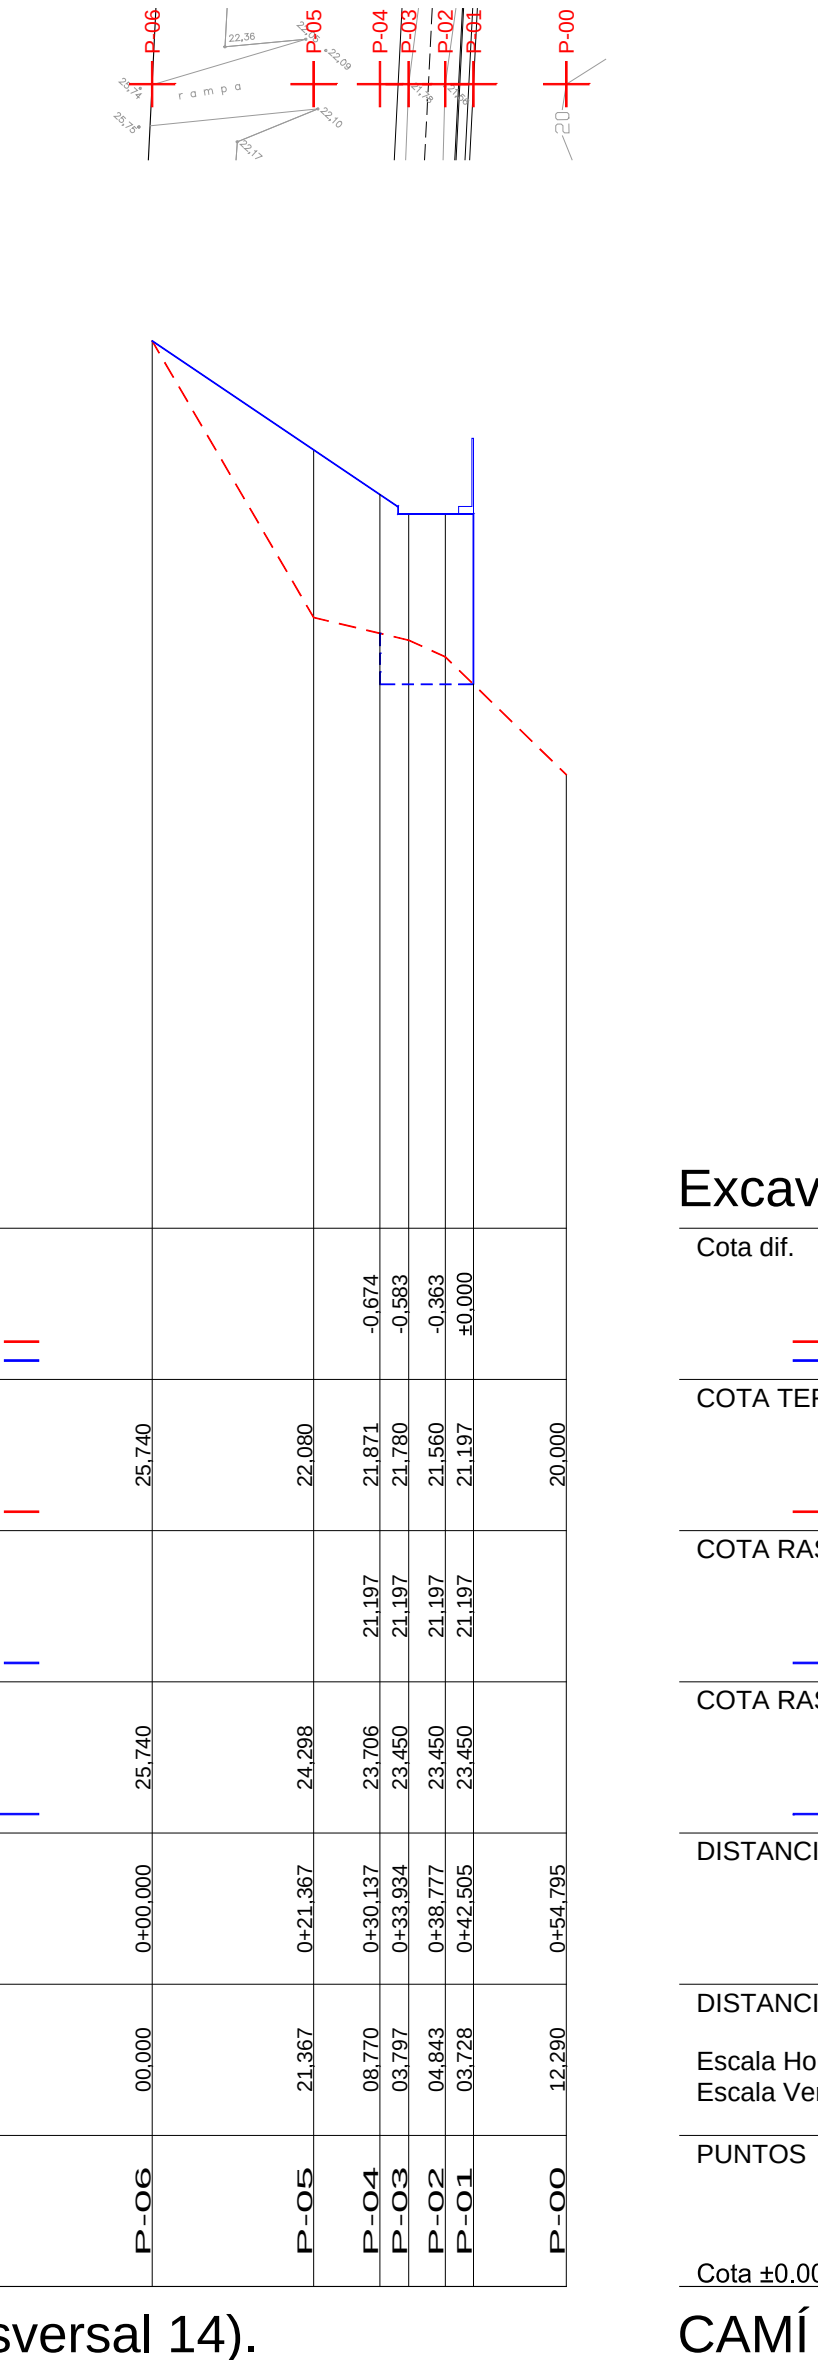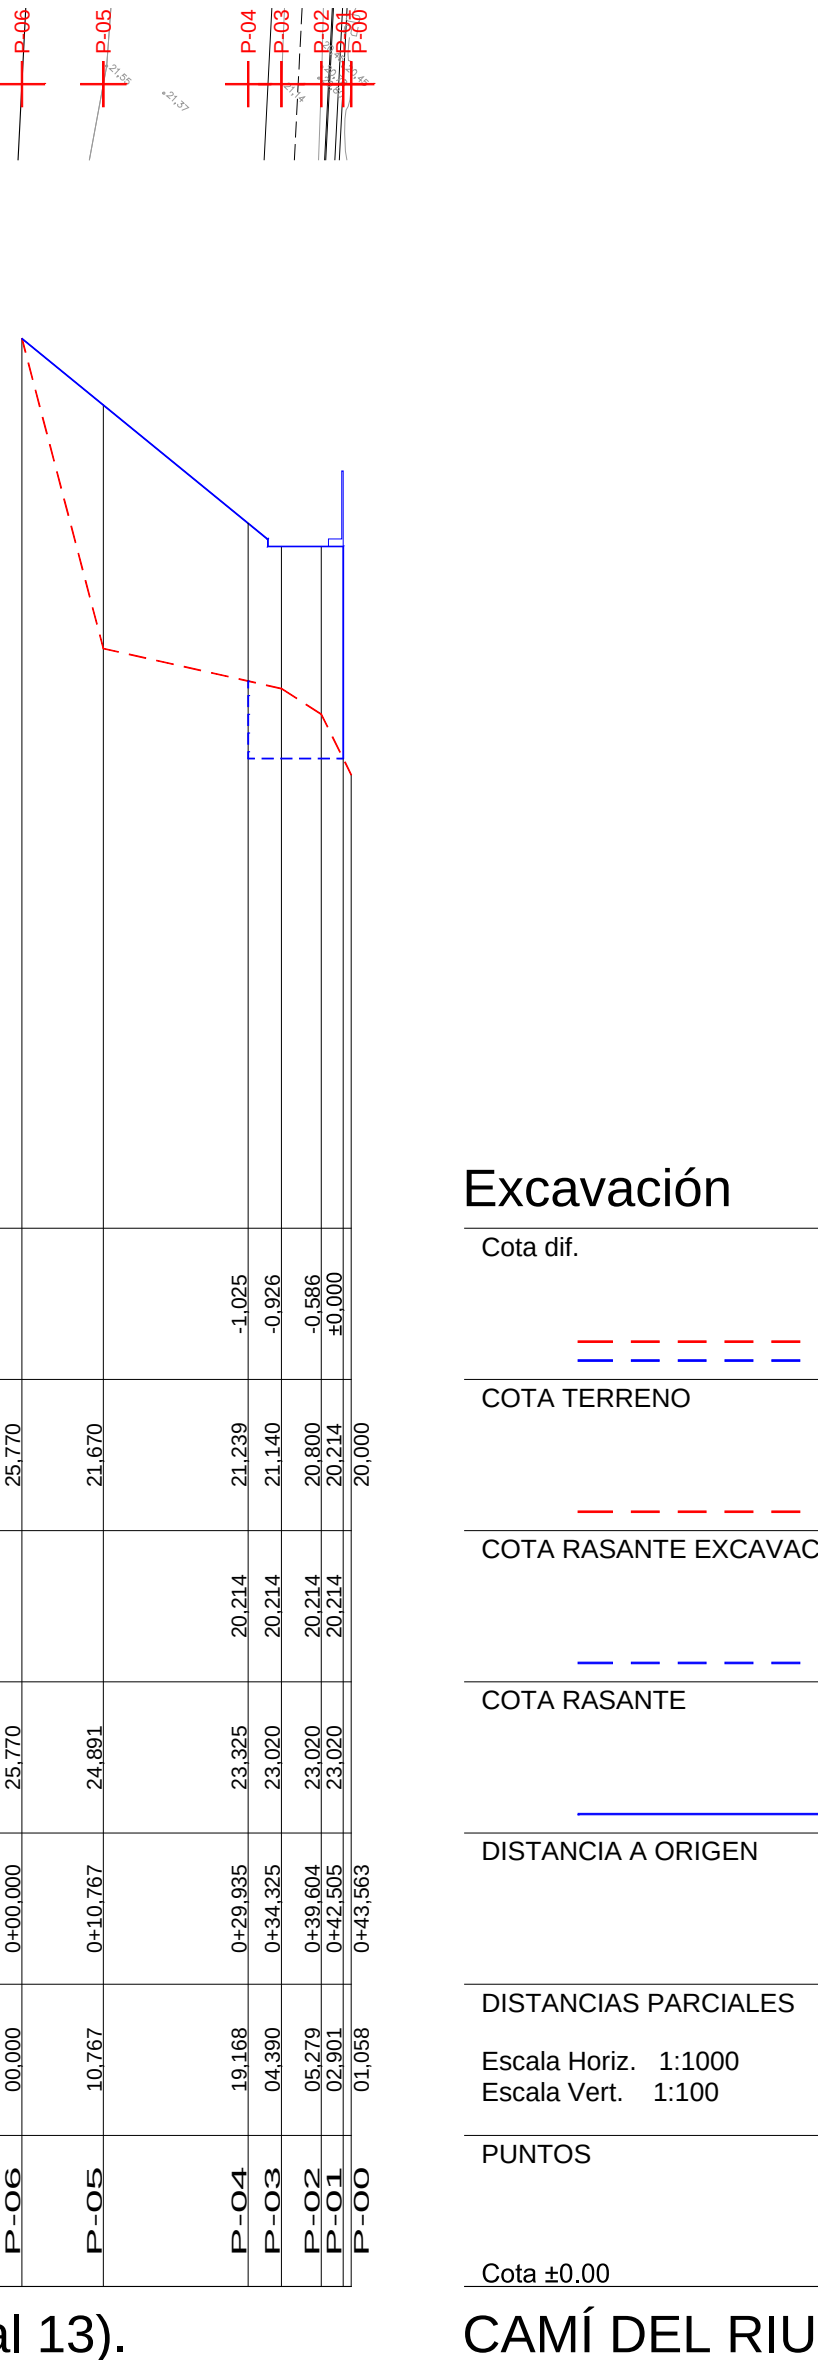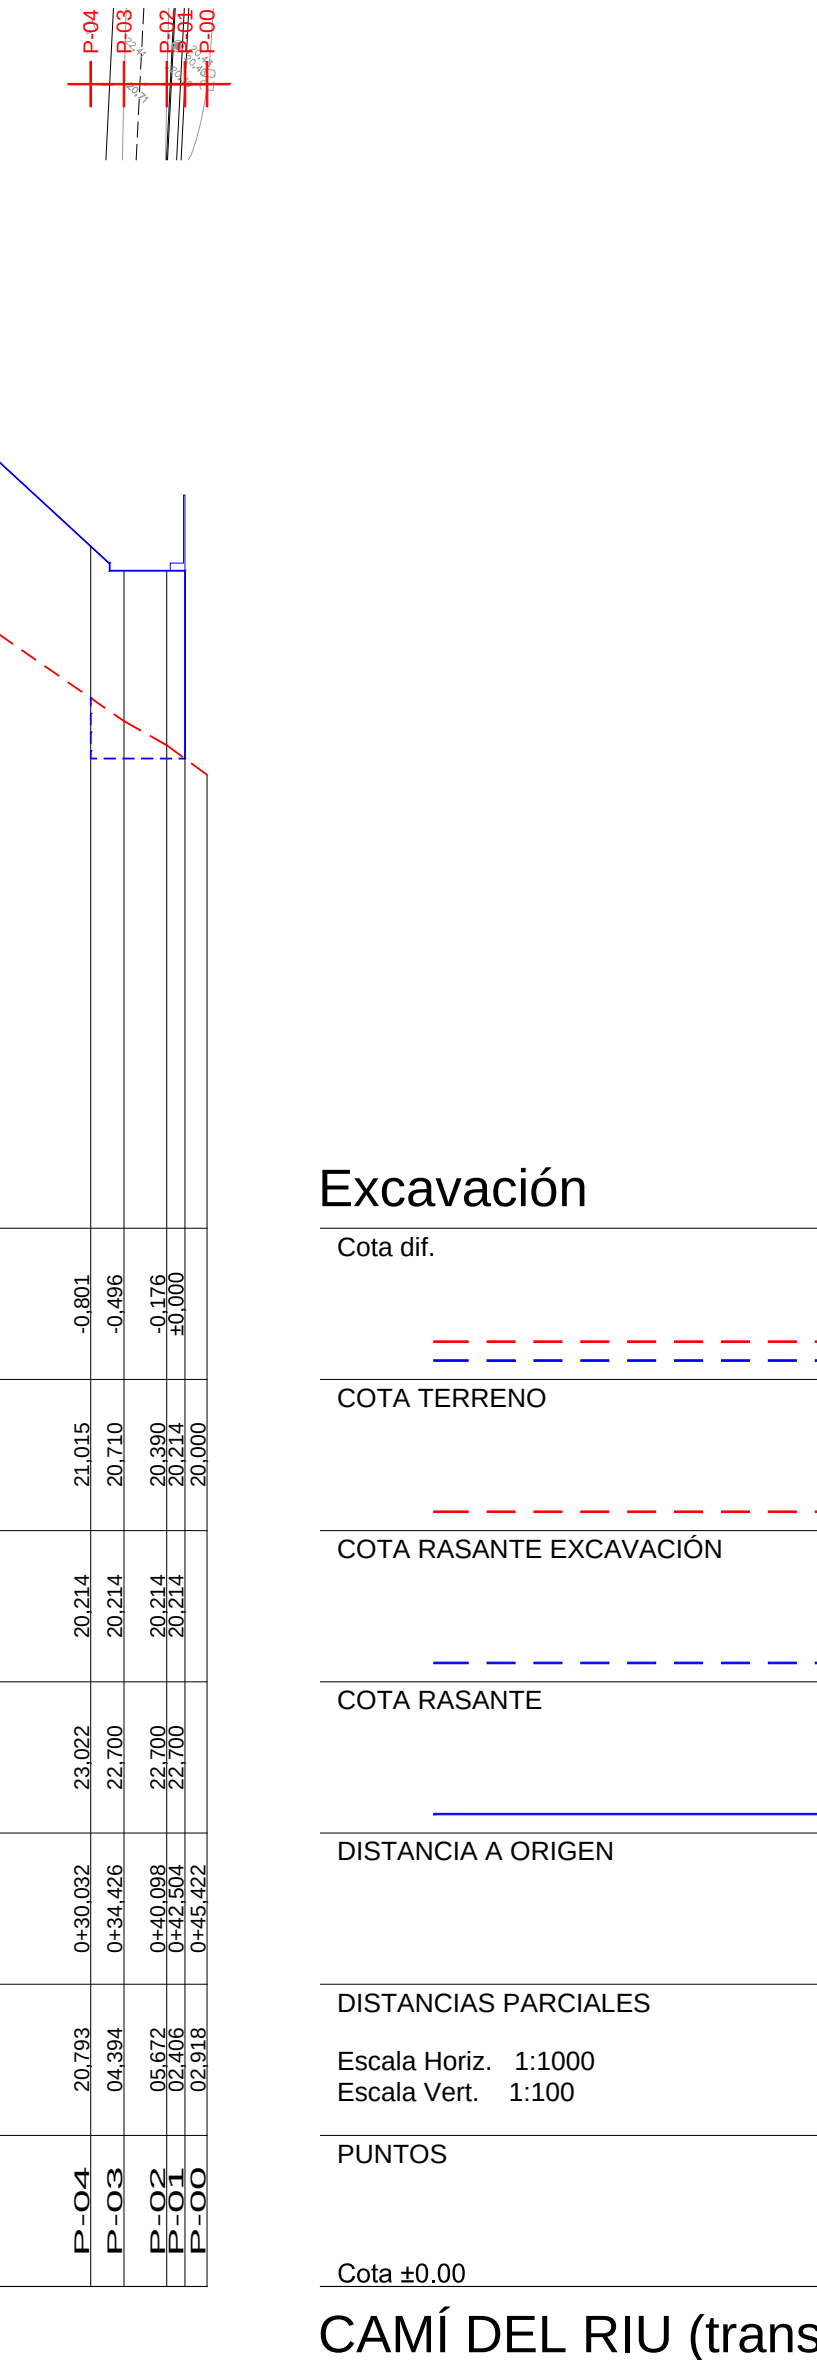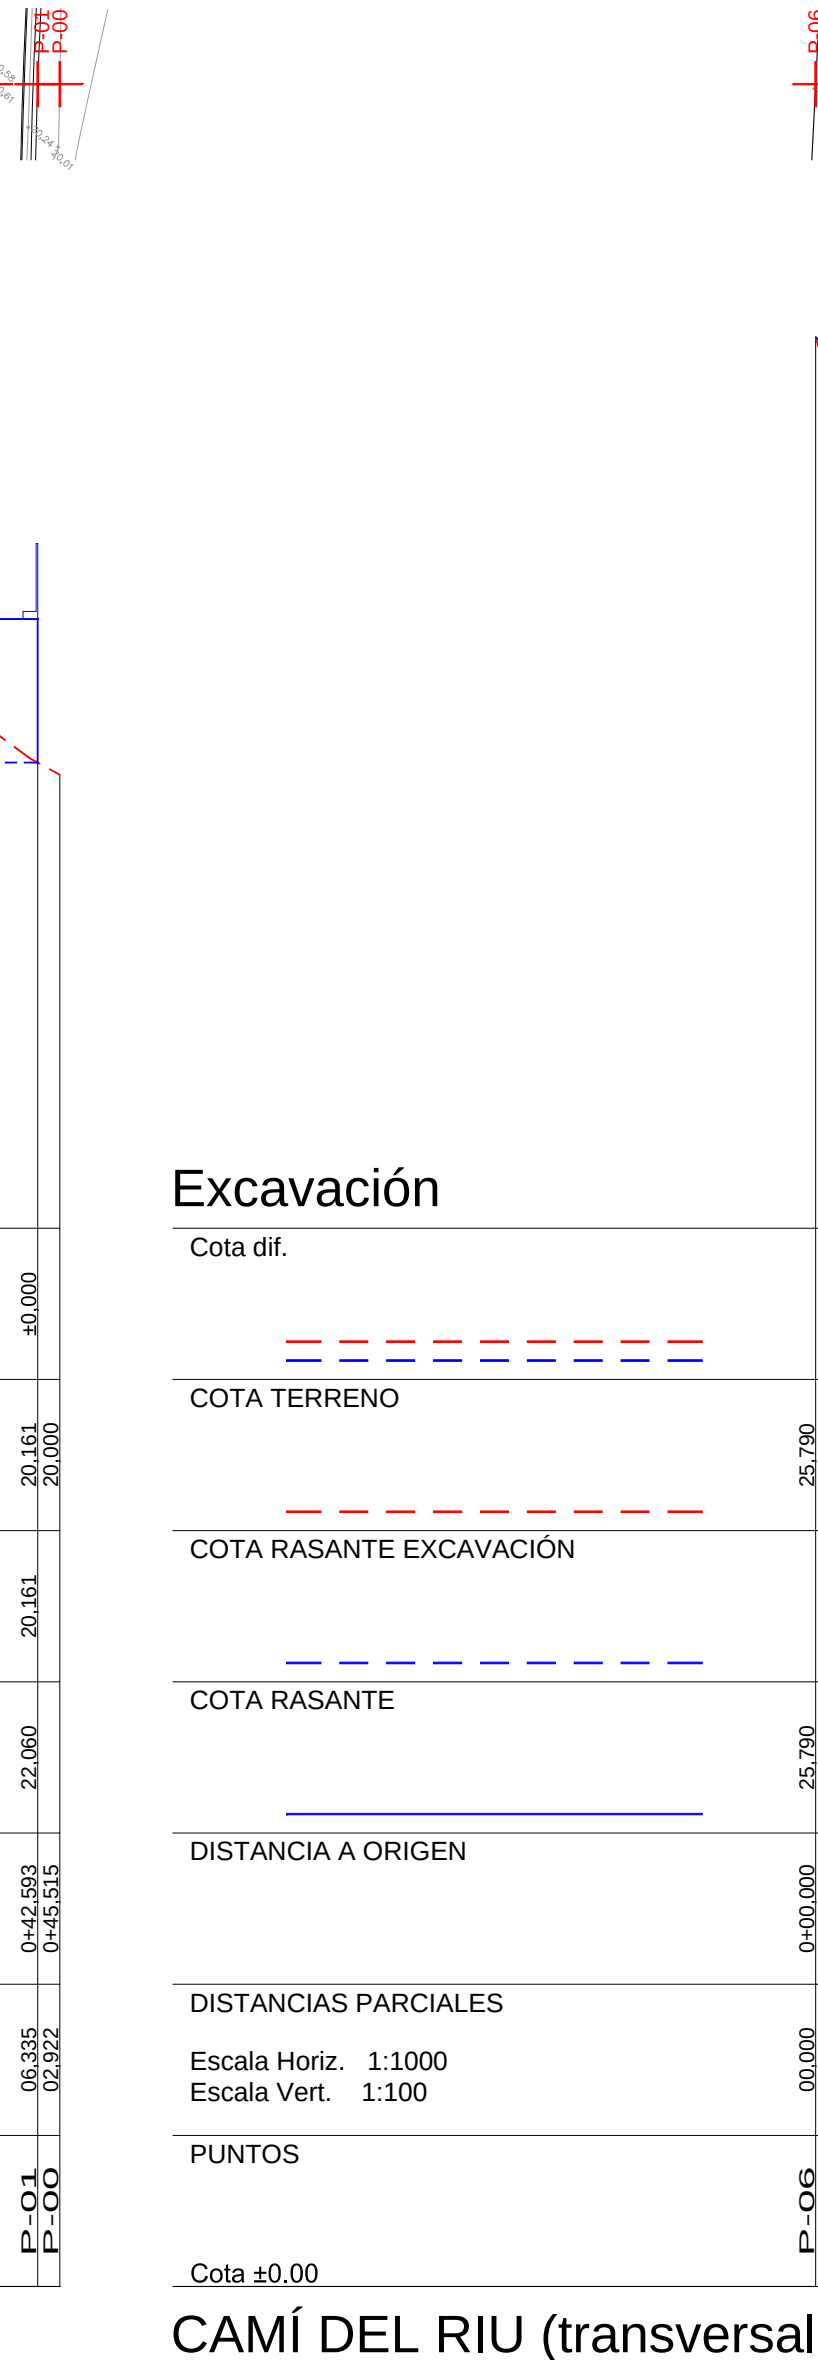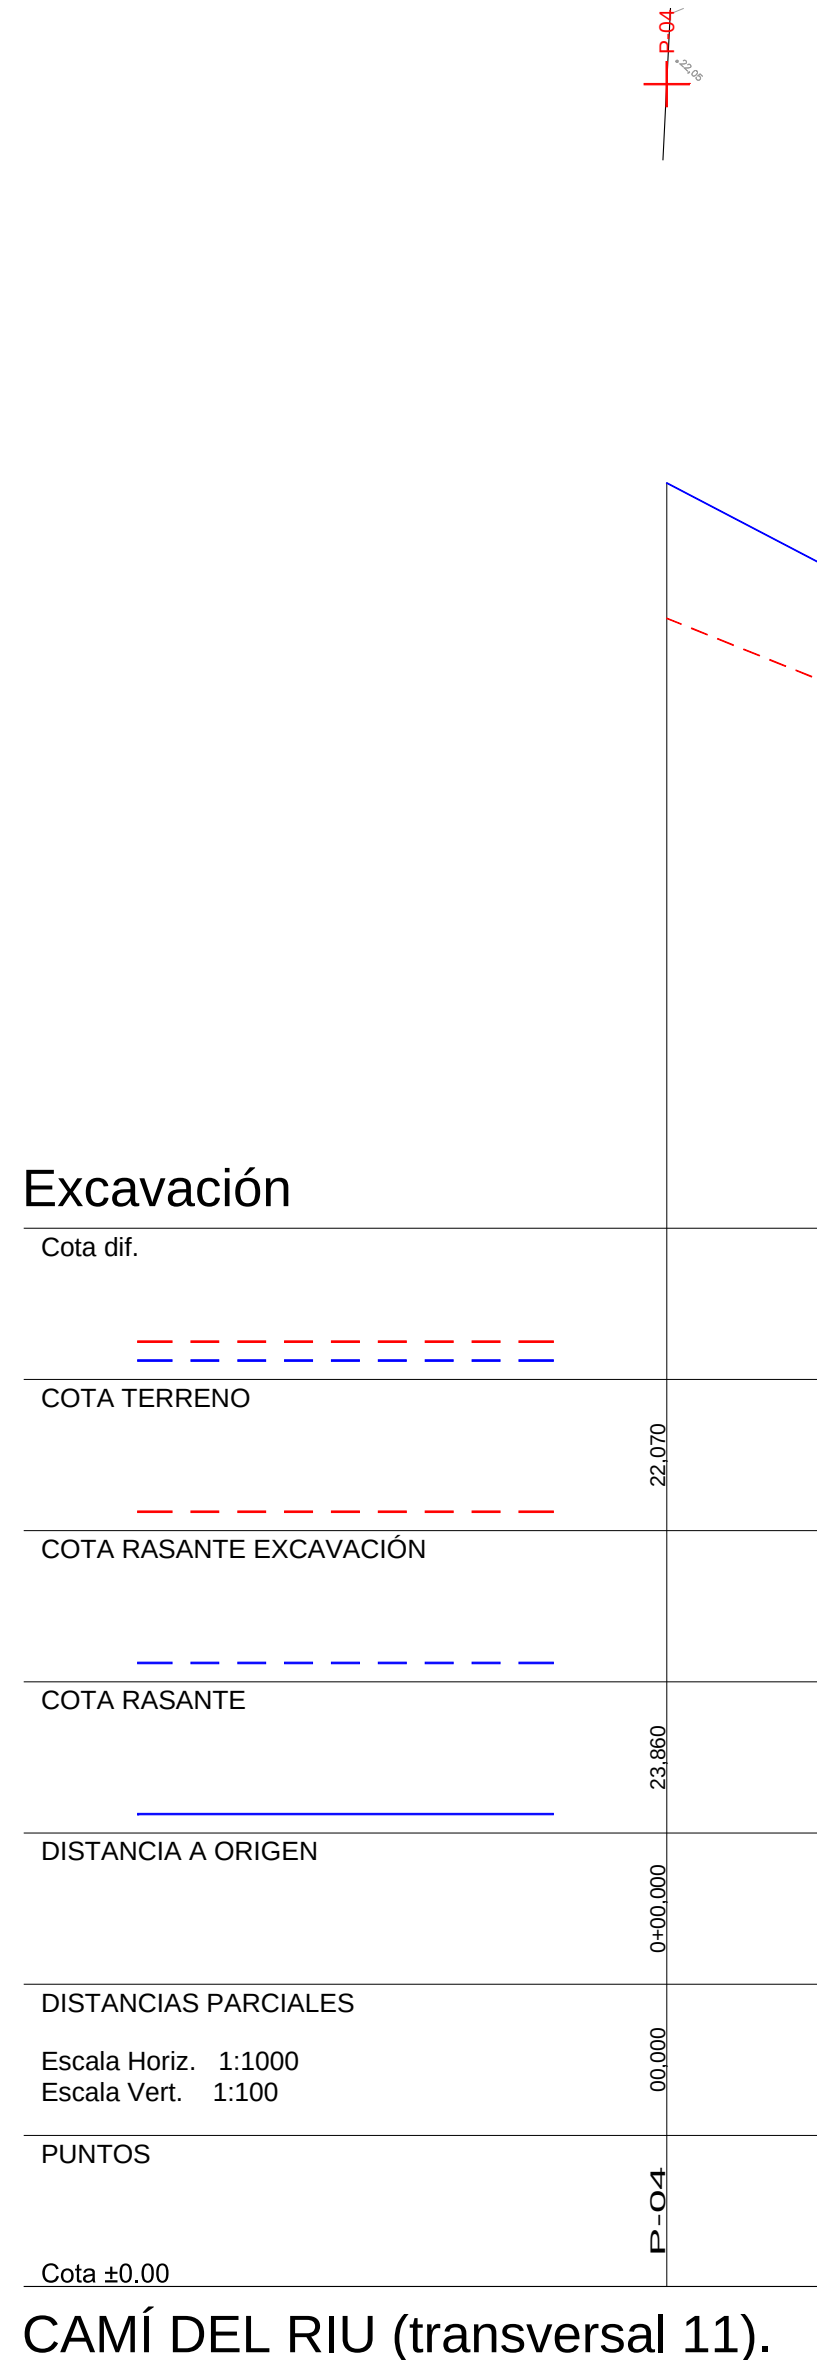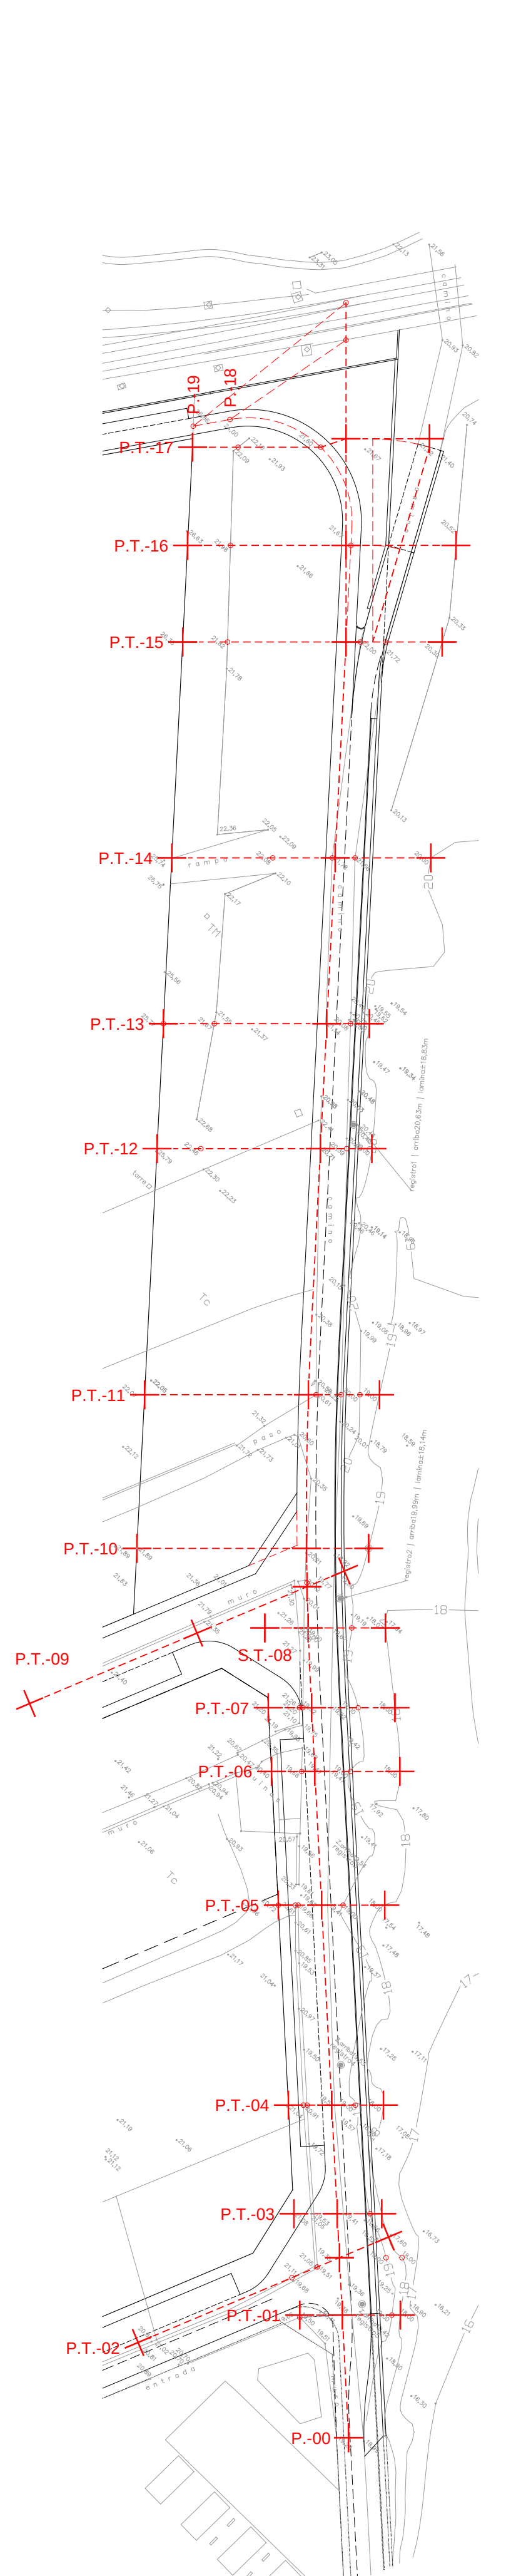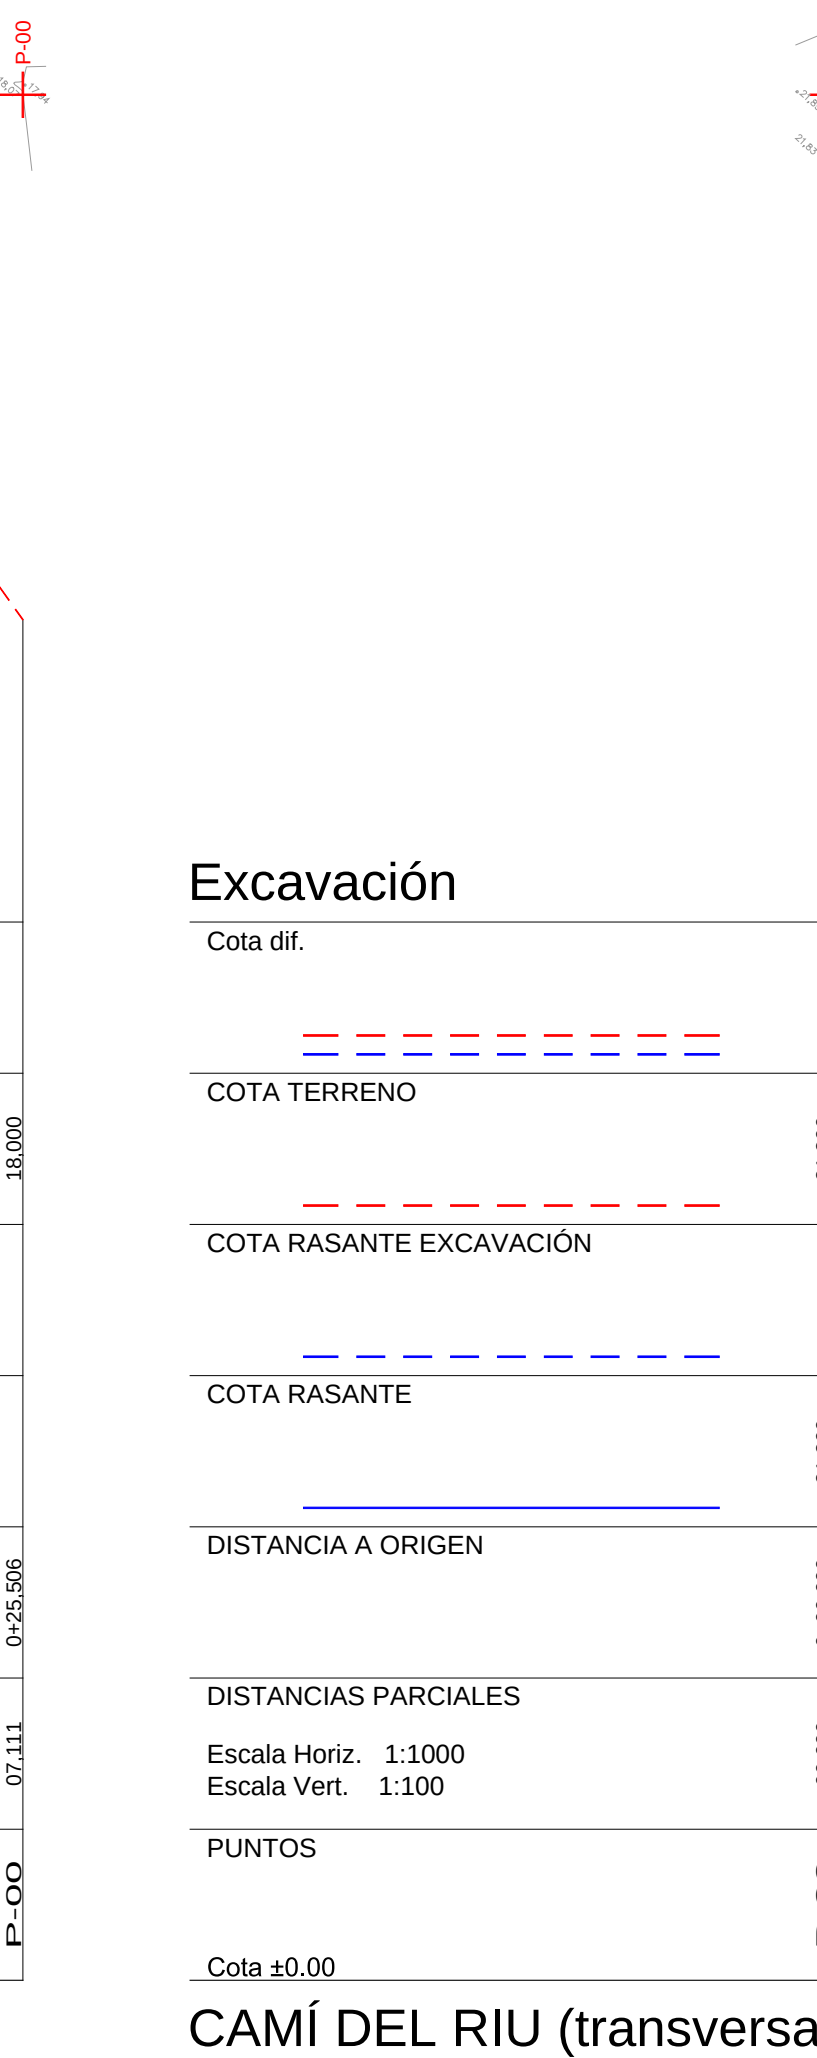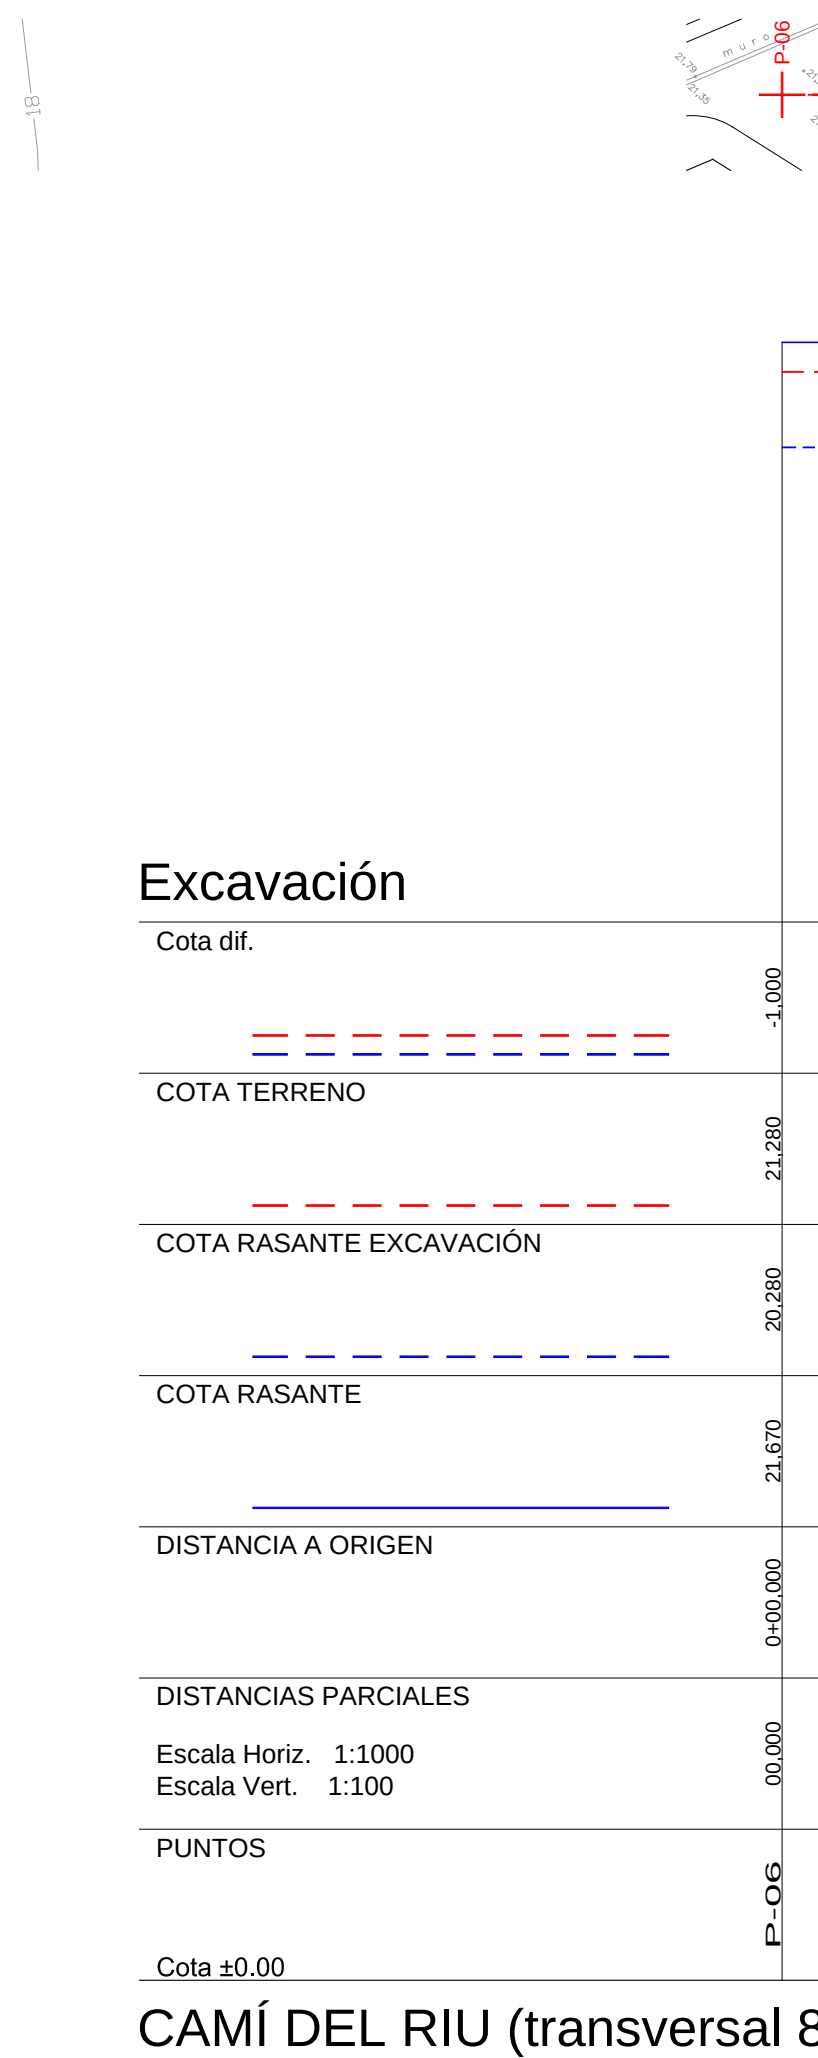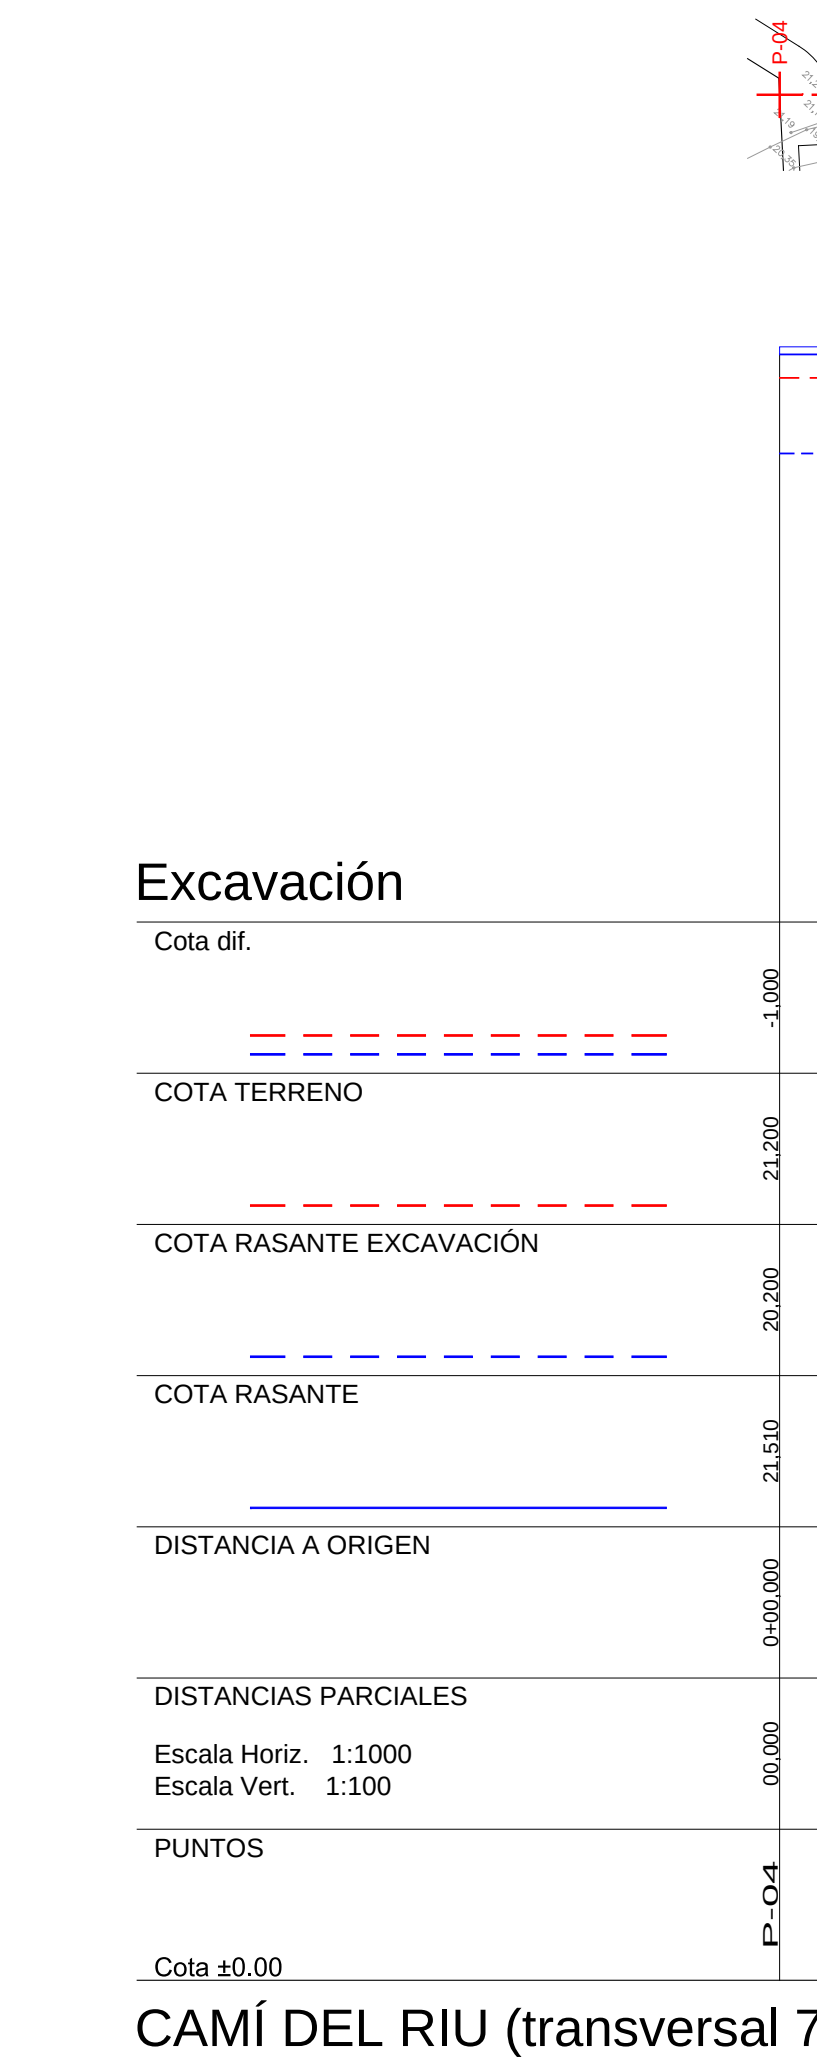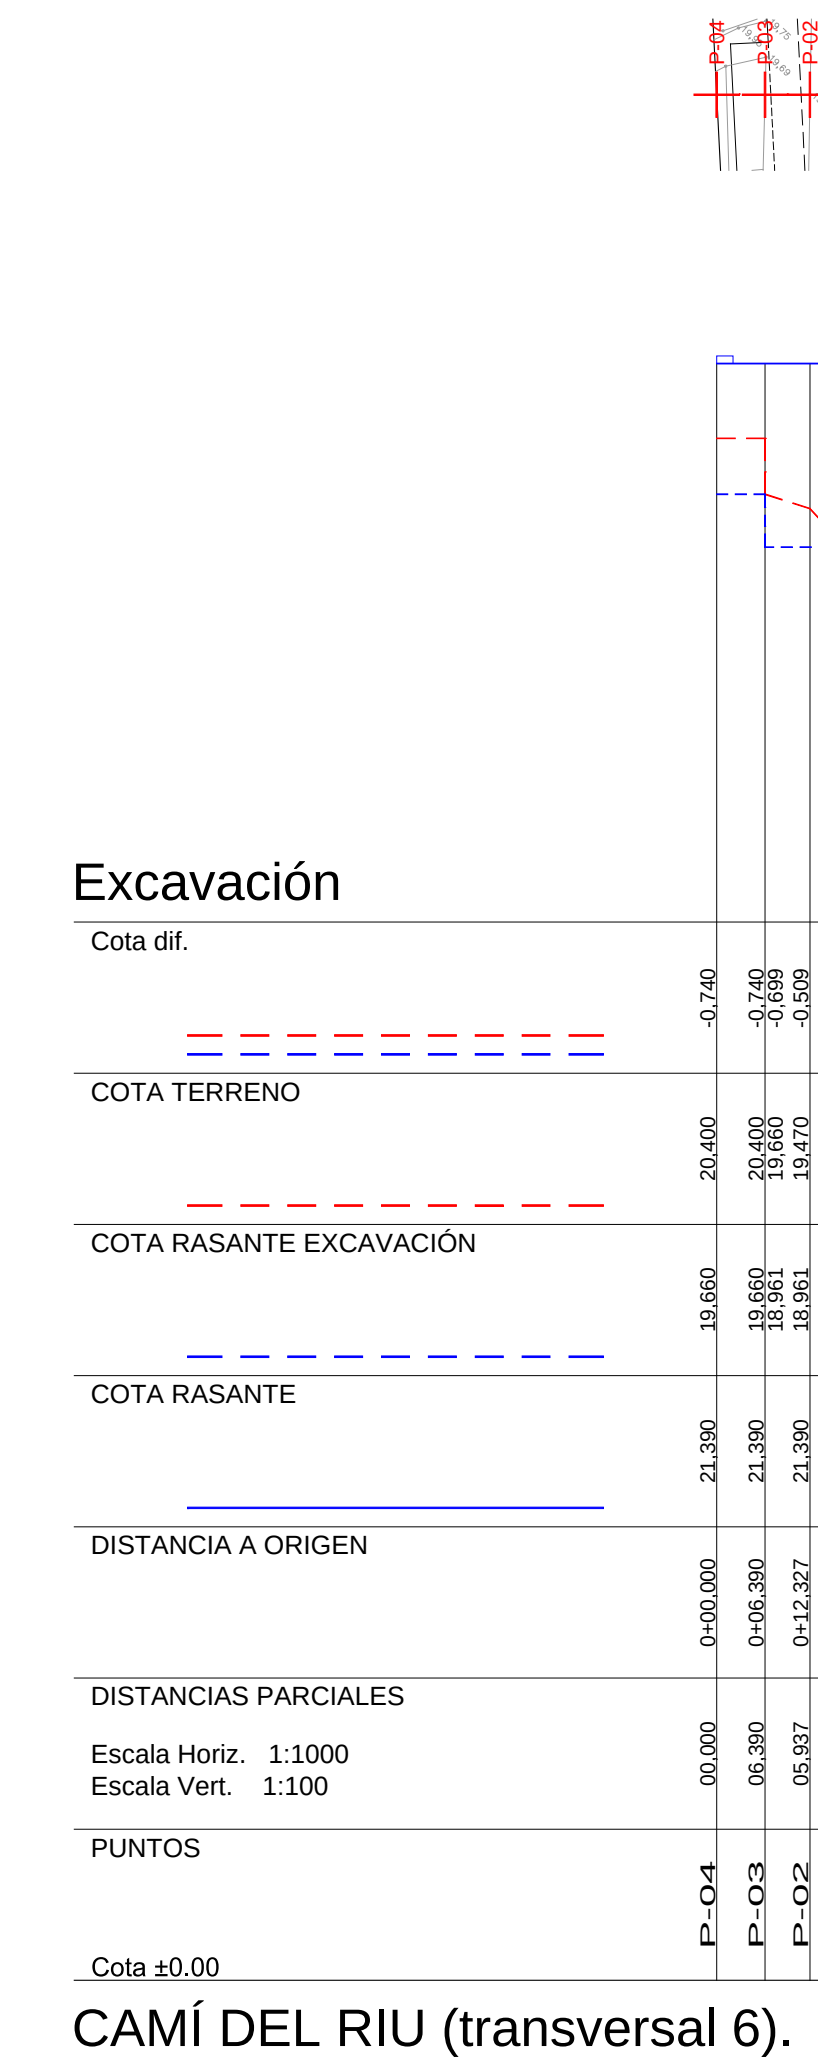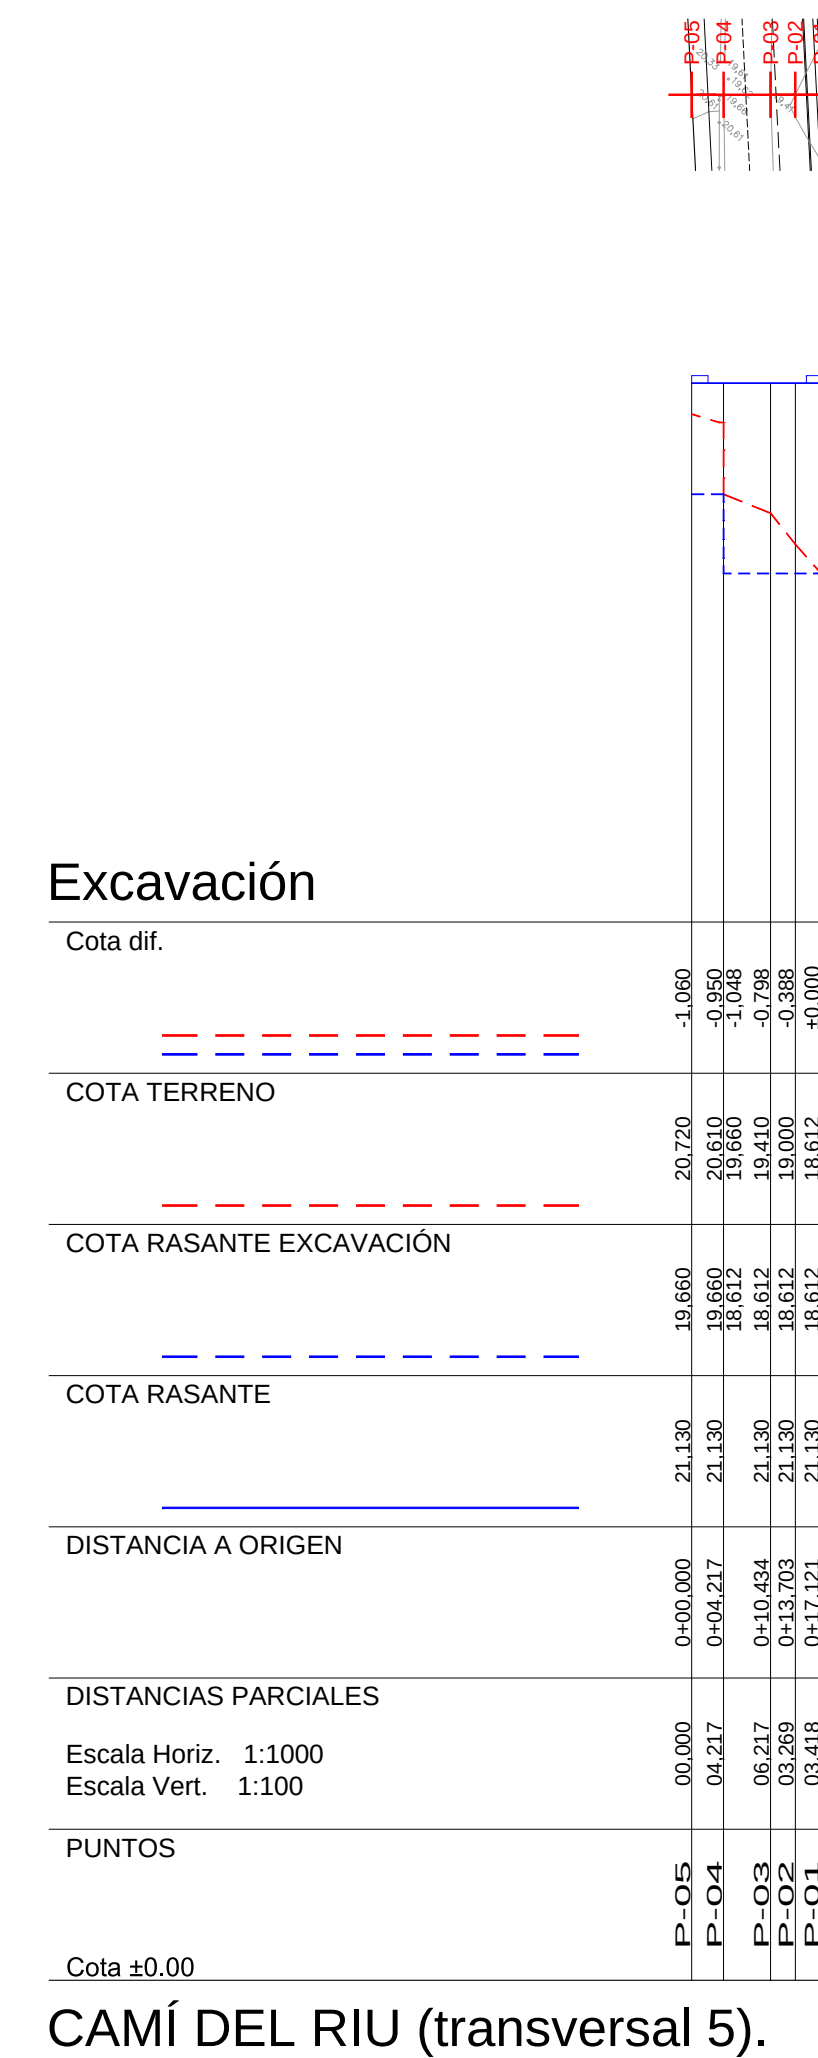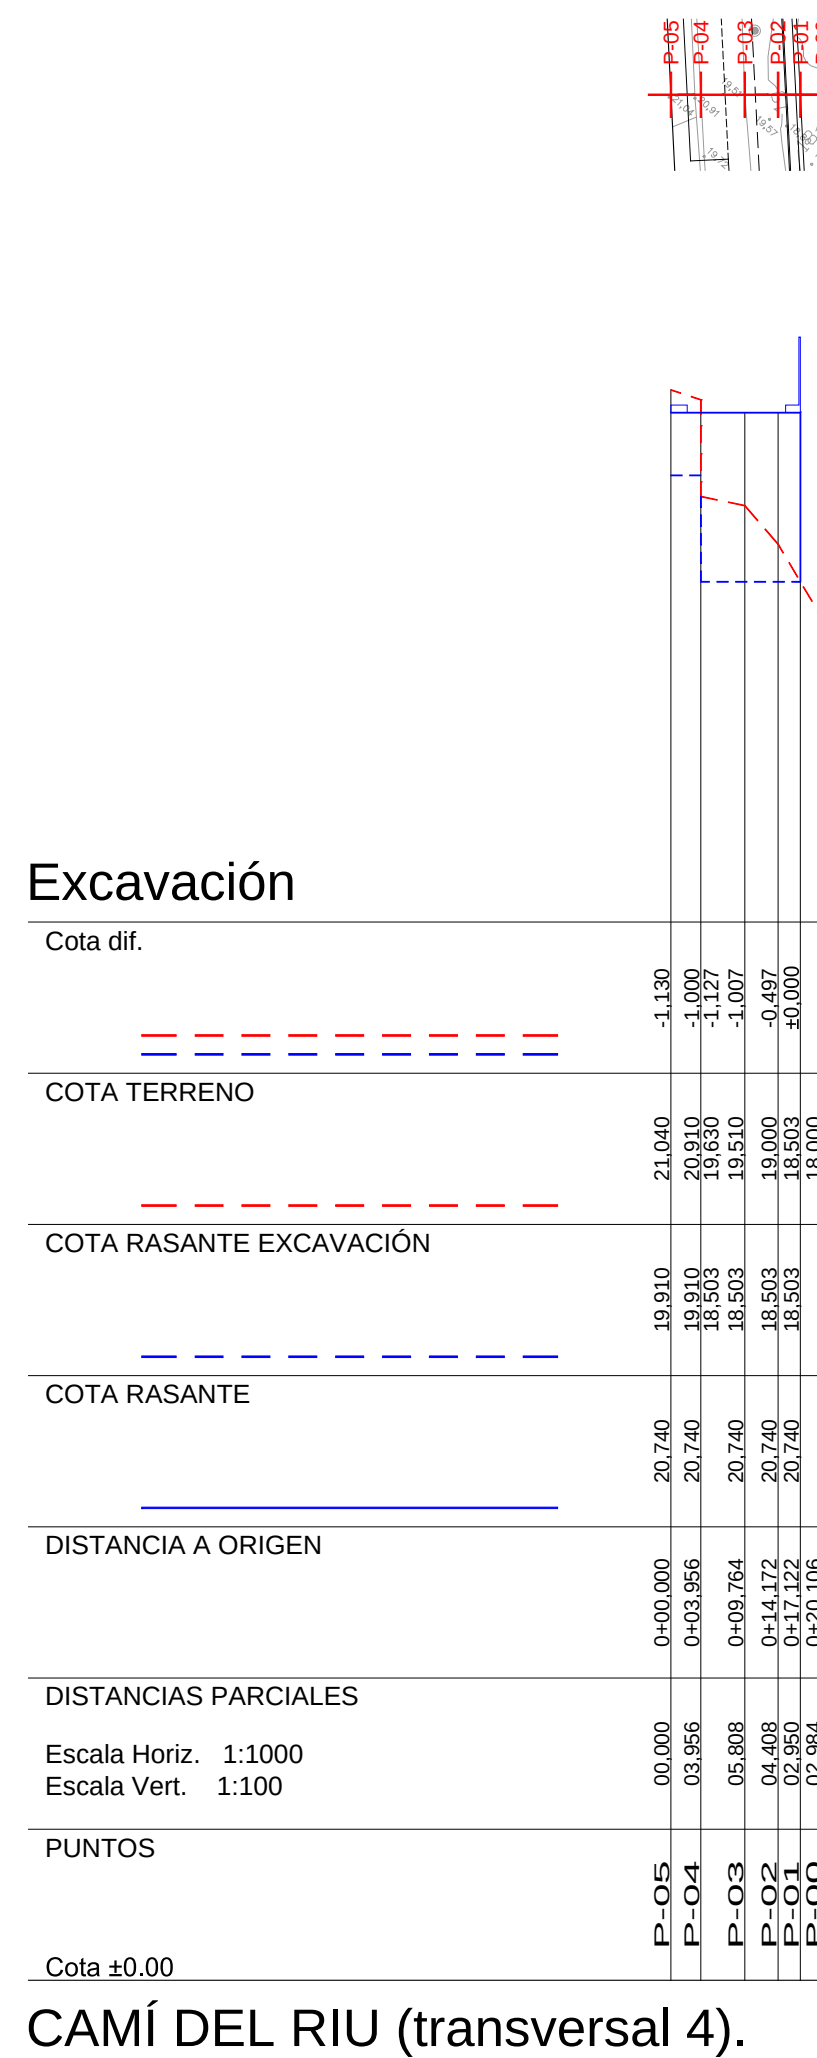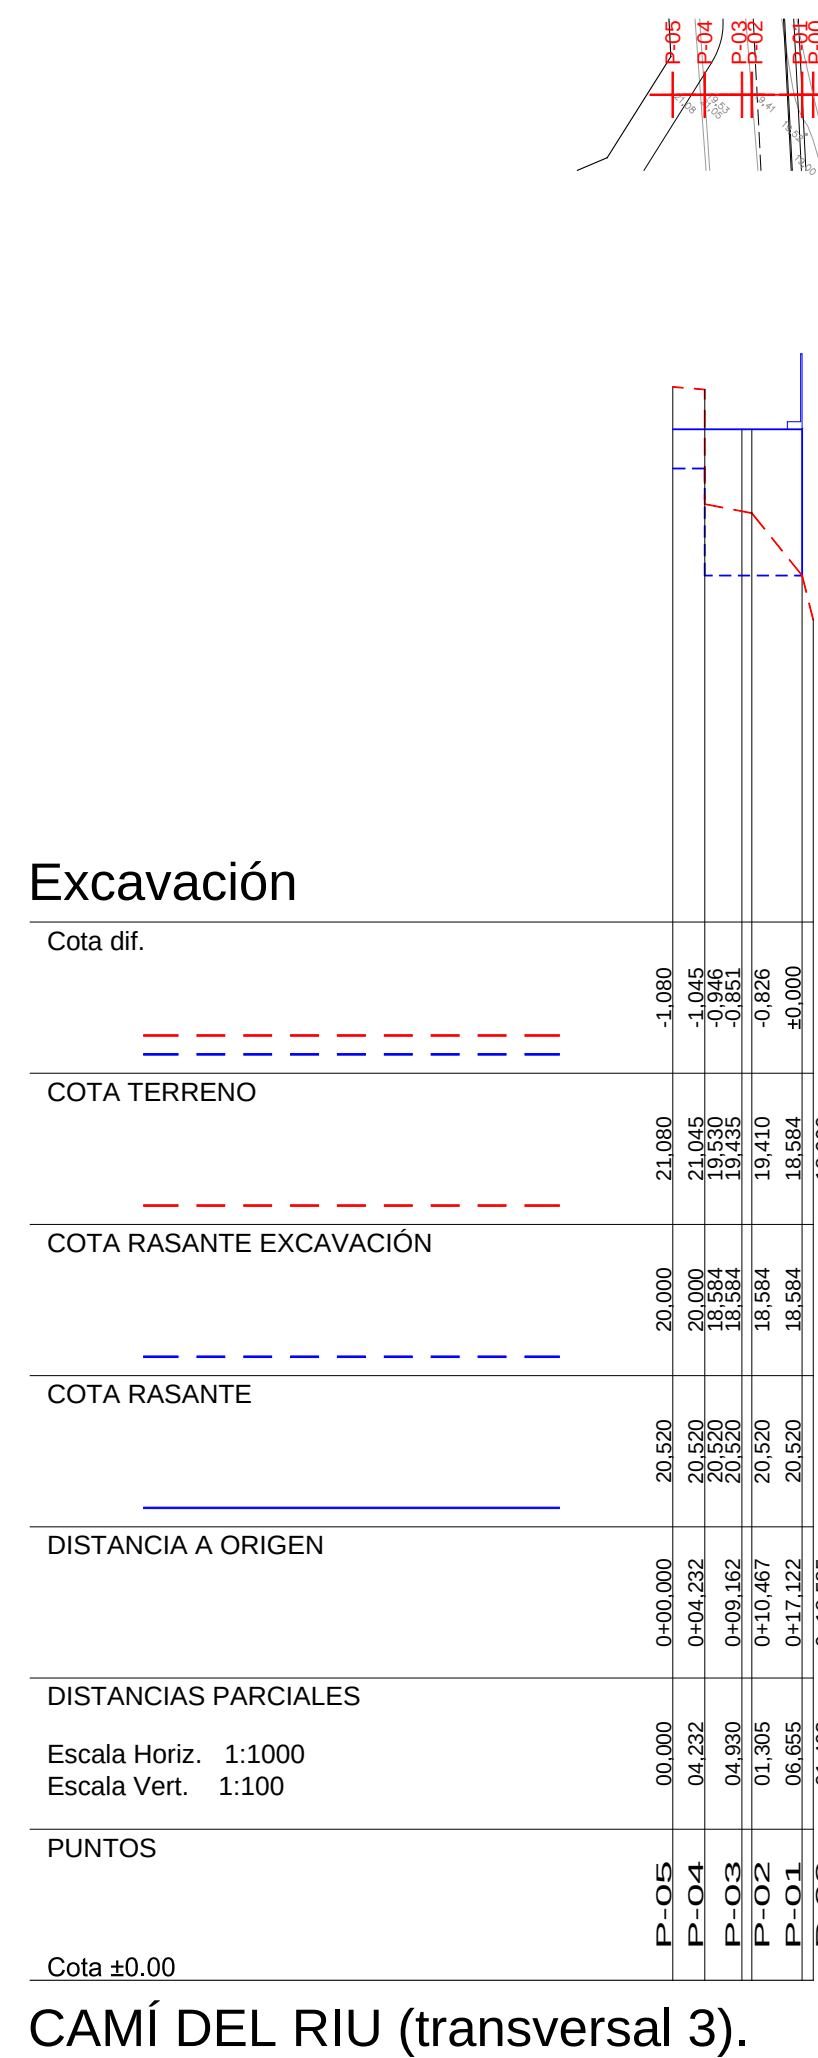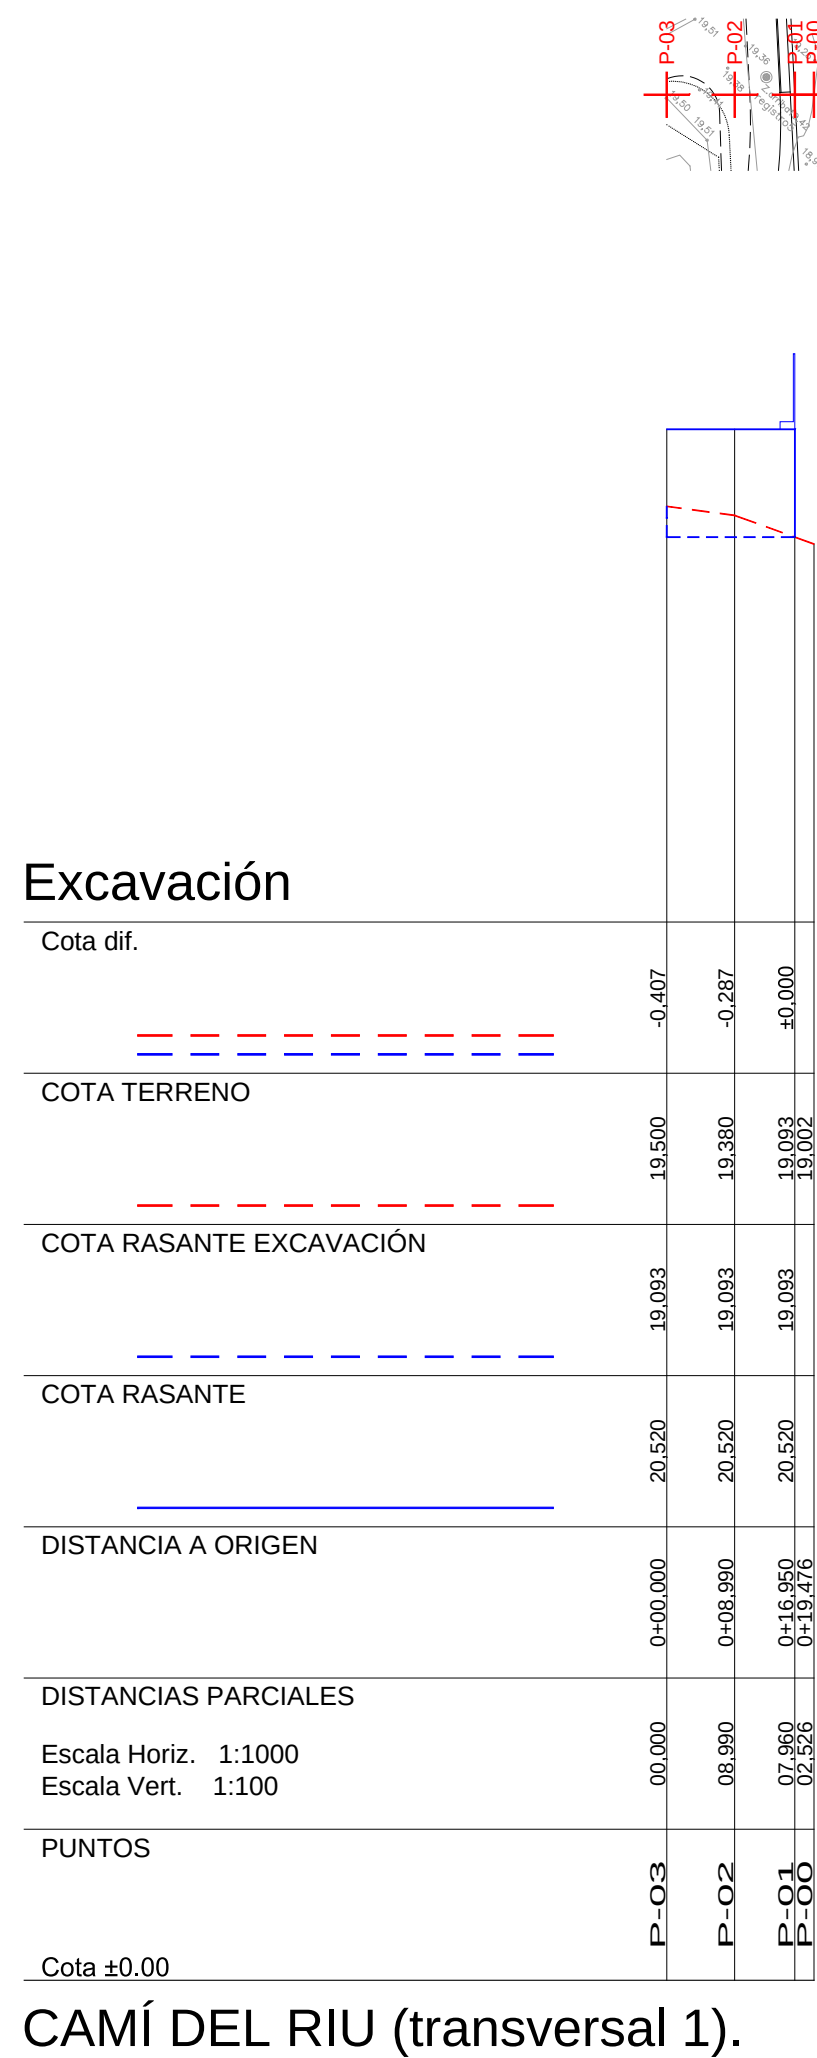

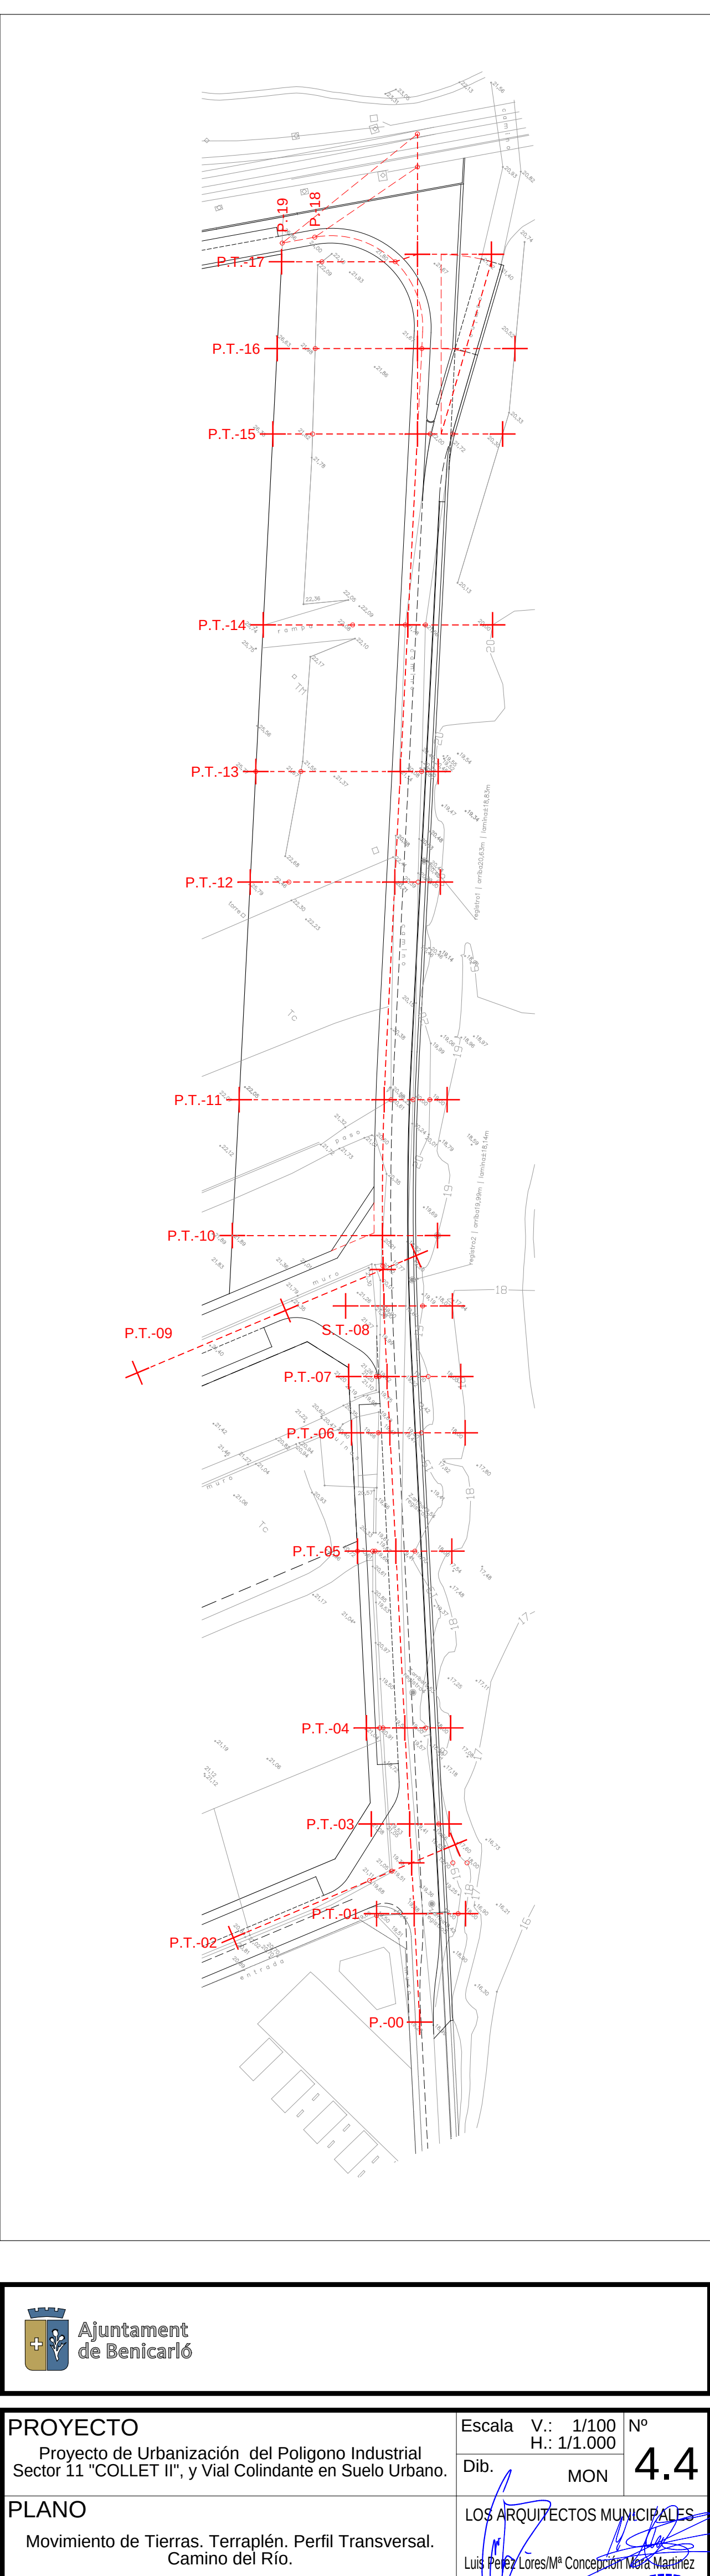

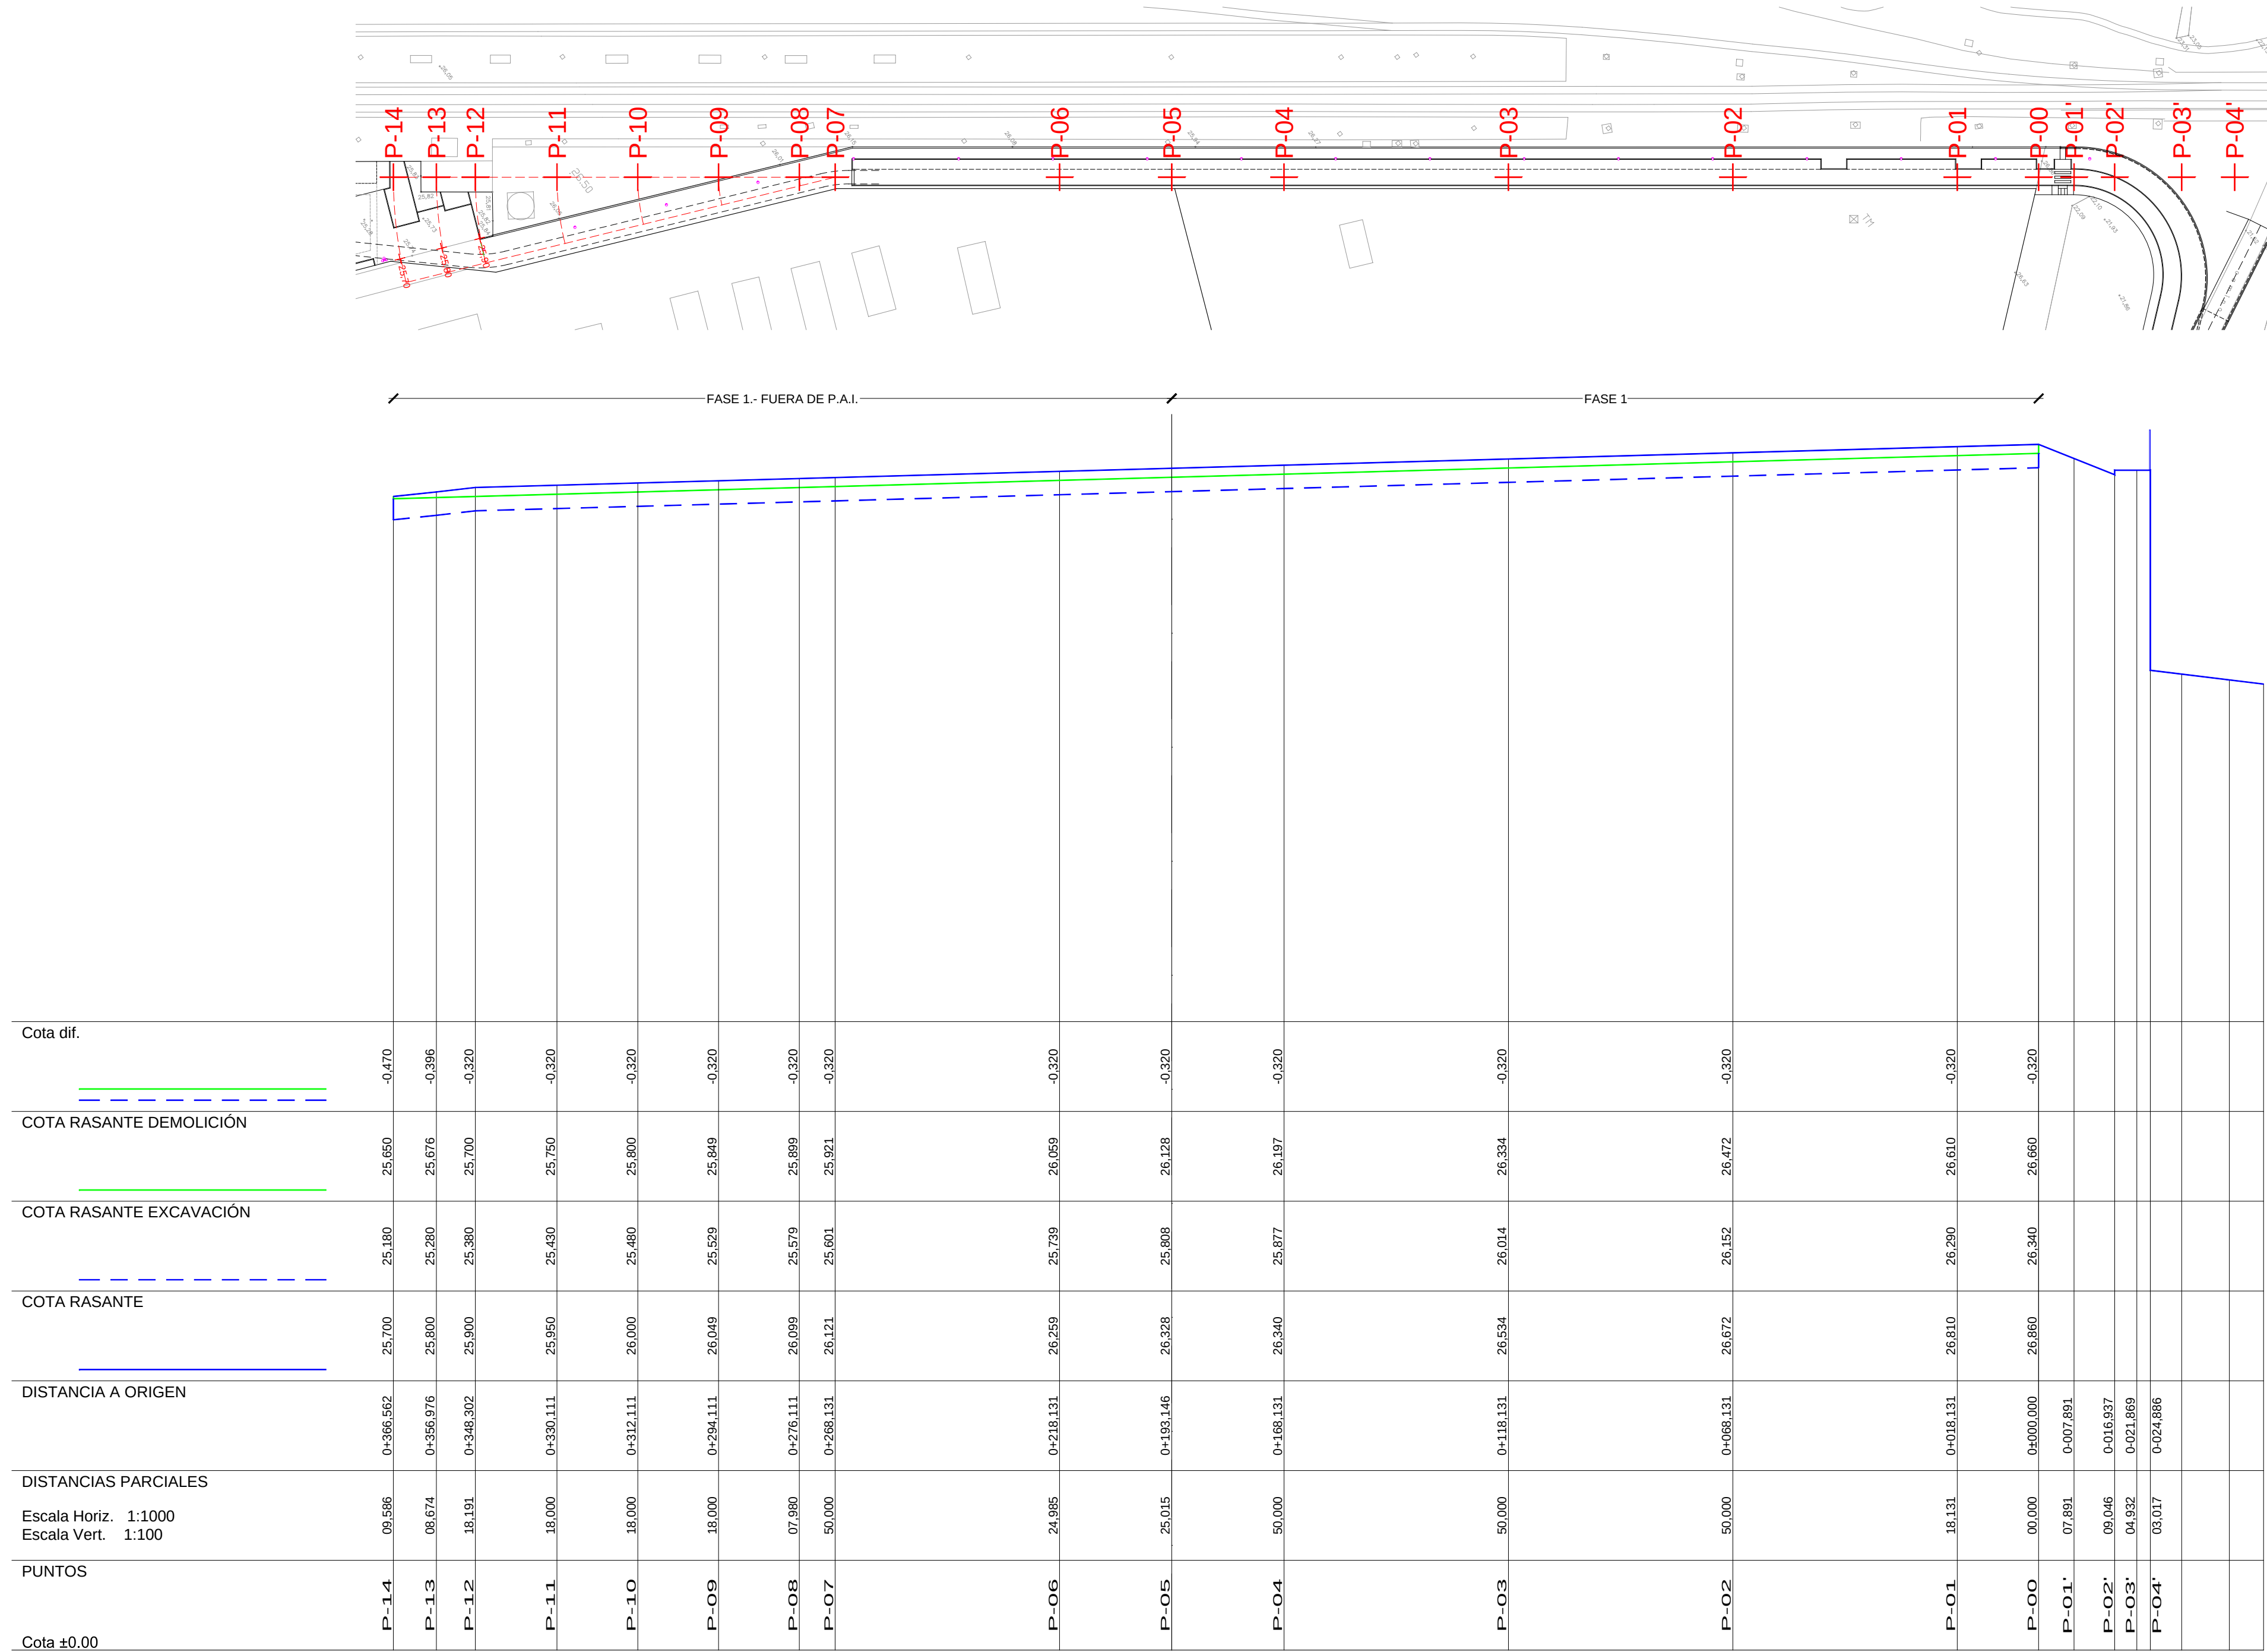

AVENIDA PROLONGACIÓN FELIPE KLEIN (movimiento de tierras).



PROYECTO

Proyecto de Urbanización del Poligono Industrial Sector 11 "COLLET II", y Vial Colindante en Suelo Urbano.

Escala V.: 1/100 N°

H.: 1/1.000

Dib.

MON

4.5

PLANO

Movimiento de Tierras. Perfil Longitudinal. Prolongación Avenida Klein.


LOS ARQUITECTOS MUNICIPALES

Luis Pérez Lores/Mª Concepción Mora Martínez

OFICINA TÉCNICA

Julio 2014



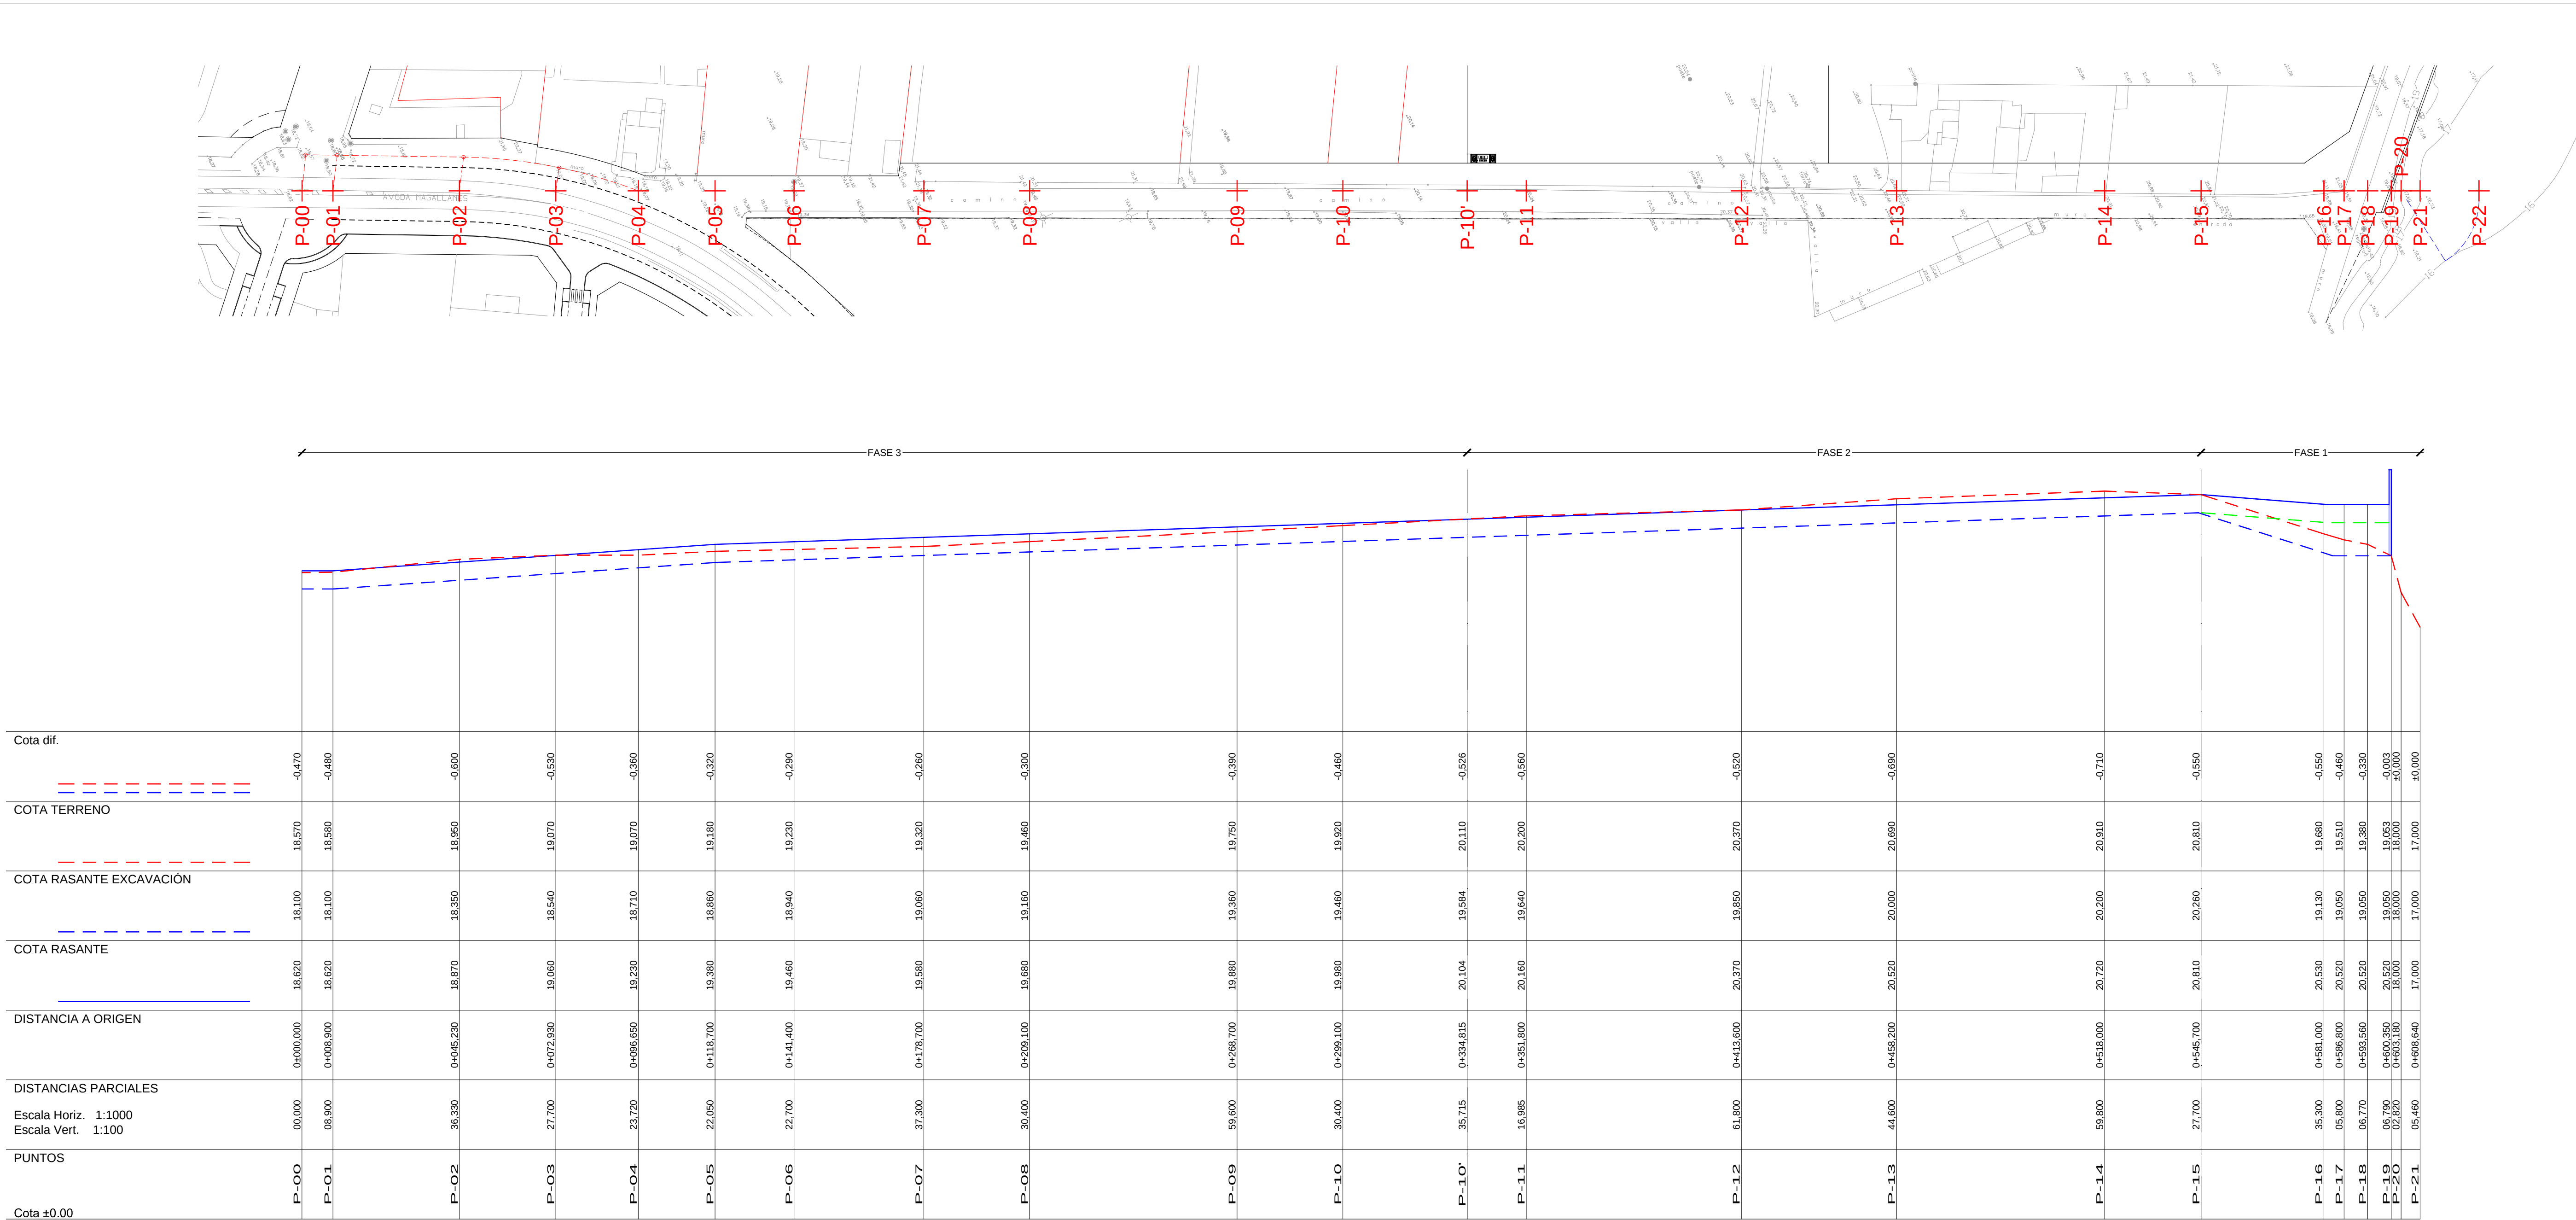

N-340 - CAMÍ ENCUBERT (movimiento de tierras).

PROYECTO

Proyecto de Urbanización del Poligono Industrial Sector 11 "COLLET II", y Vial Colindante en Suelo Urbano.

PLANO

Movimiento de Tierras. Perfil Longitudinal. N-340/Camino "Encubert".

Escala V.: 1/100
H.: 1/1.000

Dib. MON

4.6

LOS ARQUITECTOS MUNICIPALES

Luis Peñalva LoresIMP Concepción Mora Martínez

OFICINA TÉCNICA

Julio 2014



LEYENDA: PAVIMENTACIÓN	
	Pavimentos de acero, solera de hormigón HM-20/B40/11ta de 20cm., de espesor, acabado tratado.
	Pisos de peatones, baldosa hidráulica direccional 5 barras, de 20x20x2.5cm., de espesor, color rojo.
	Pisos de peatones, baldosa hidráulica de botón, de 20x20x2.5cm., de espesor, color rojo.
	Pavimento de baldosa decorativa, vibracoli piedra sobre base de hormigón HM-20/B40/11ta de 20cm., de espesor.
	Pavimento de adoquín de hormigón, de varias formas y medidas, de 7cm. de espesor, sobre hormigón HM-20/B40/11ta de 15cm.

LEYENDA: JARDINERÍA	
	Plantación de morera de 4m., y 80-100cm., de calibre. Incluso tutor.
	Plantación de ficus benjamina de 4m., y 80-100cm., de calibre. Incluso tutor.
	Relleno y extendido de tierra vegetal existente, cribado y abono.
	Tierra de albero, en capas de 10cm., extendida y compactada.
	Pradera de mezcla de semillas de césped, siembra a voleo, mantillo y rulo.

PROYECTO
Proyecto de Urbanización del Polígono Industrial
Sector 11 "COLLET II", y Vial Colindante en Suelo Urbano.

PLANO
Ordenación y Pavimentación.
Planta Central.


Escala: 1/750
Dib.: MON

Nº **5**

LOS ARQUITECTOS MUNICIPALES
Luis José Crespo González Martínez


OFICINA TÉCNICA

Julio 2014

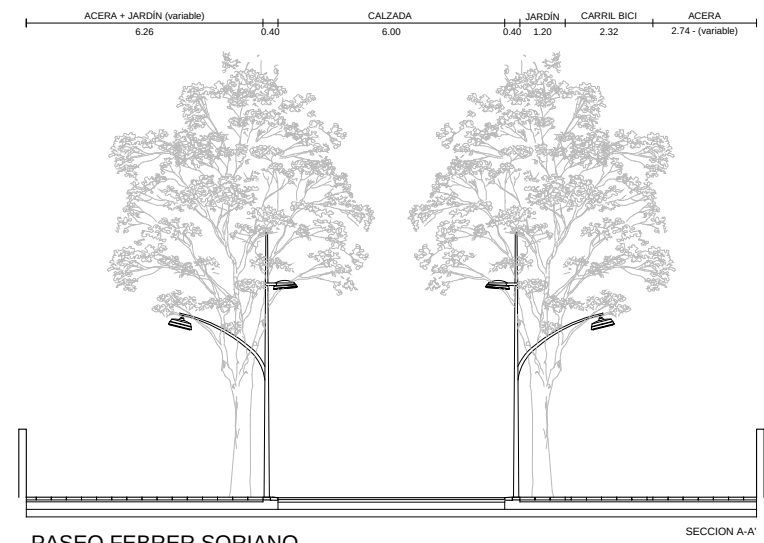


PASEO FEBRER SORIANO

SECCION A-A'

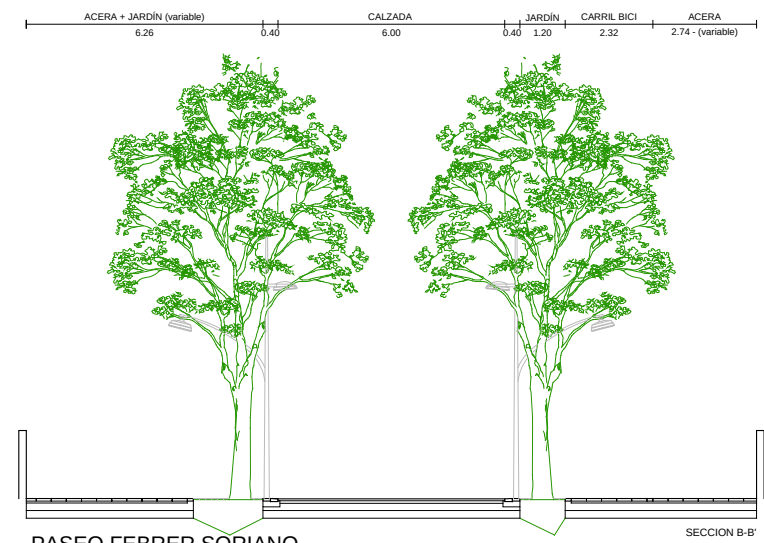


PASEO FEBRER SORIANO

SECCION B-B'

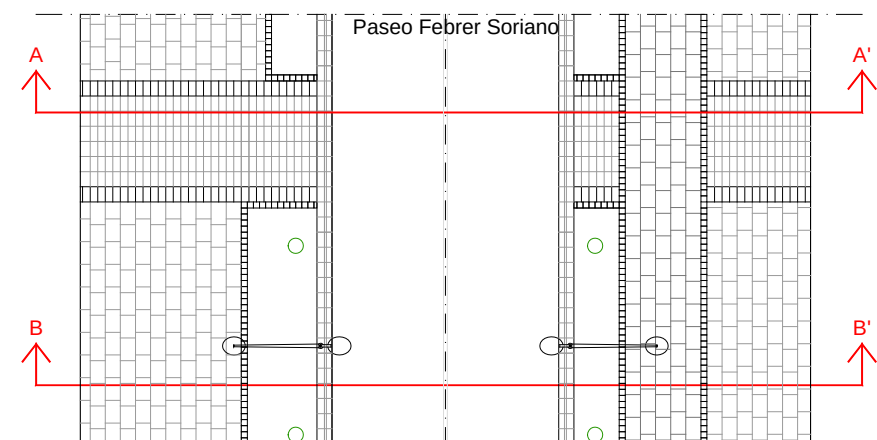

Paseo Febrer Soriano

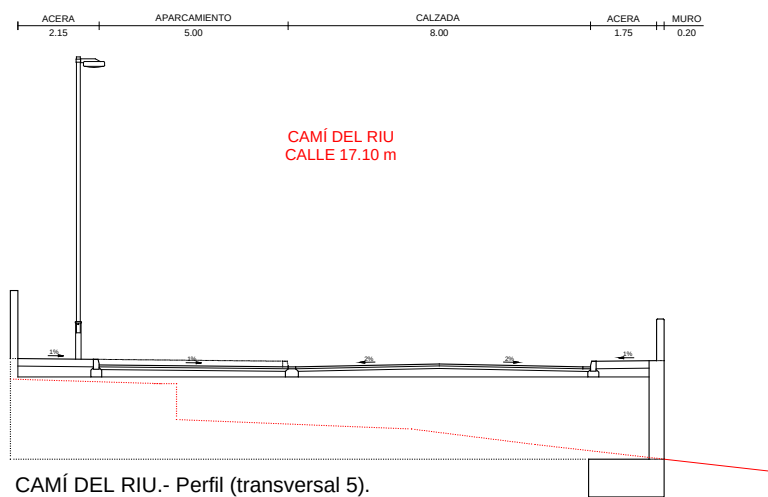

CAMÍ DEL RIU.- Perfil (transversal 5).




CAMÍ DEL RIU.- Perfil (transversal 12).




CAMÍ DEL RIU.- Perfil (transversal 16).




CALLE NUEVA APERTURA

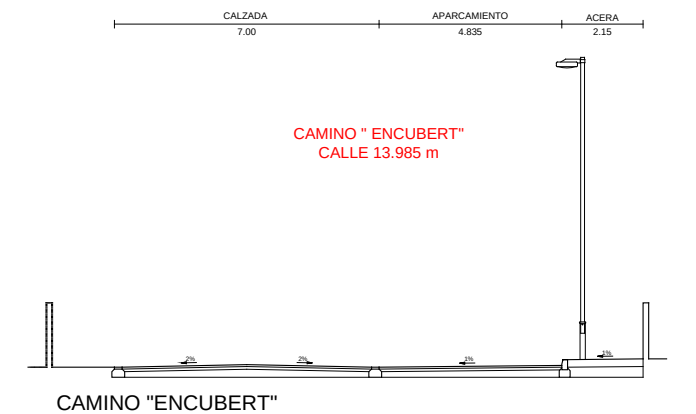


CAMINO "ENCUBERT"

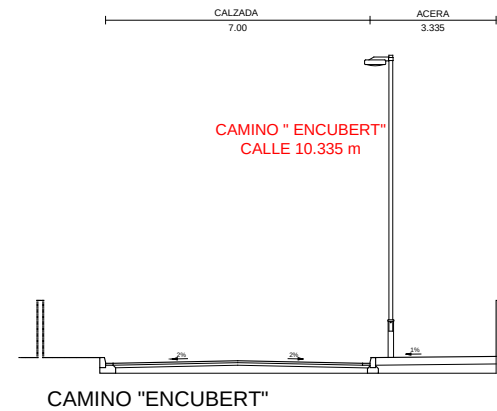

CAMINO "ENCUBERT"

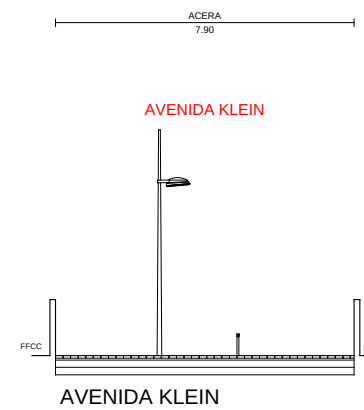

AVENIDA KLEIN

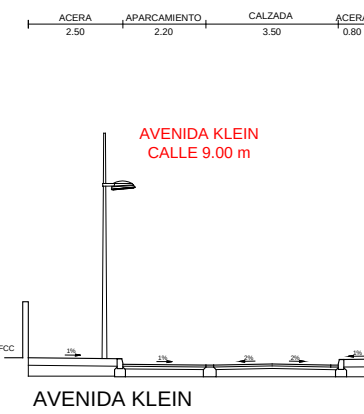

AVENIDA KLEIN









PROYECTO	Escala	1/200	Nº
	Dib.	MON	
Sector 11 "COLLET II", y Vial Colindante en Suelo Urbano.			5.1
PLANO			LOS ARQUITECTOS MUNICIPALES
Secciones Tipo Viales			Luis Pérez Lores/Mª Concepción Mora Martínez


OFICINA TÉCNICA

Julio 2014




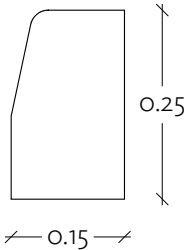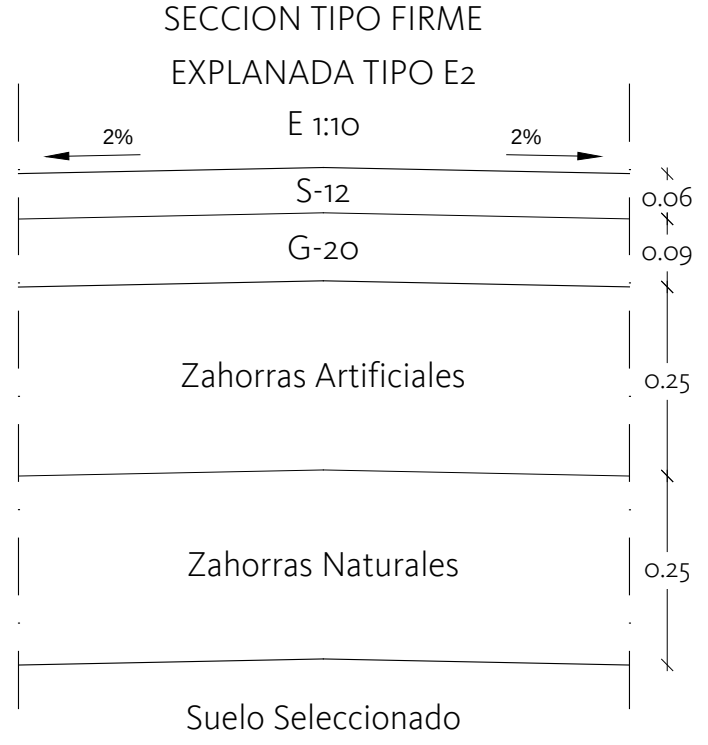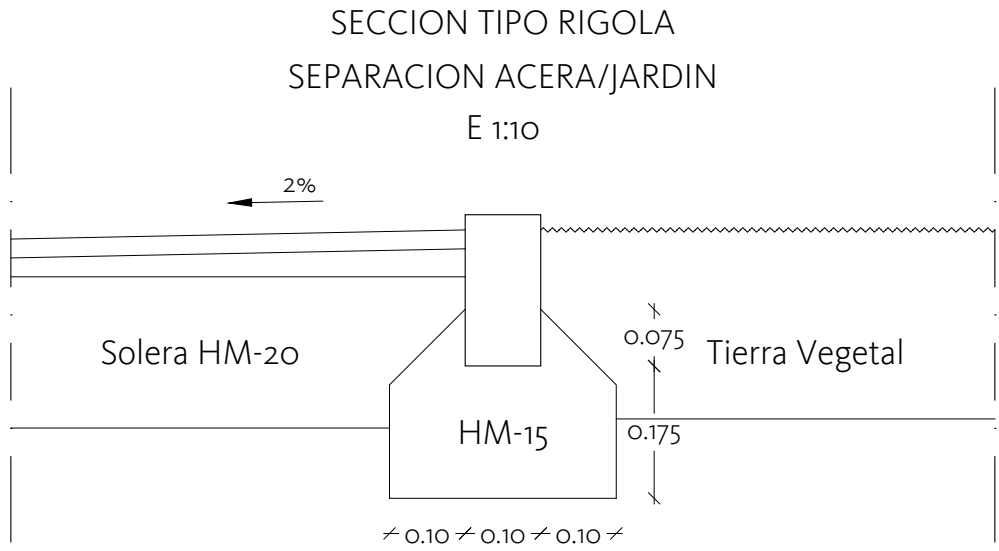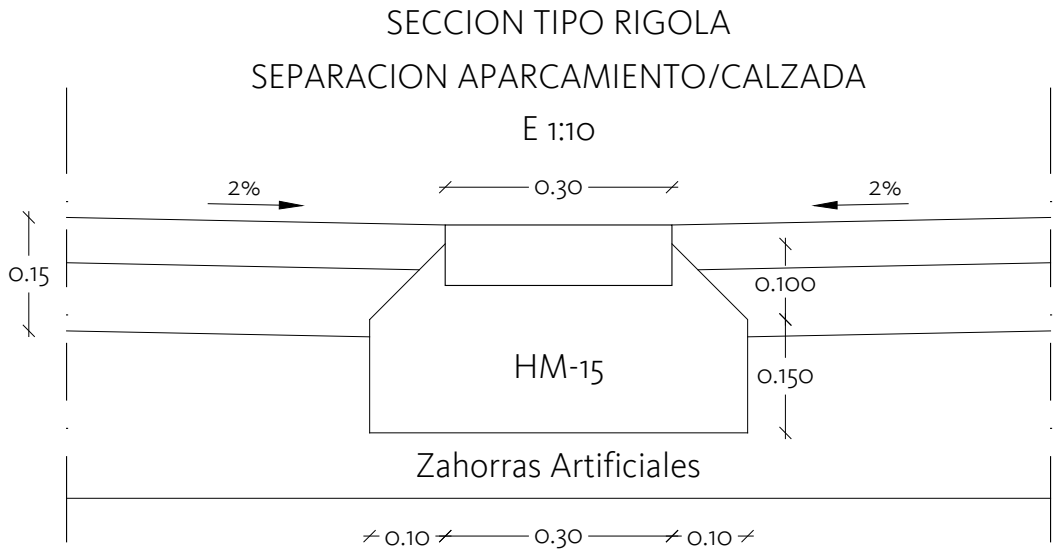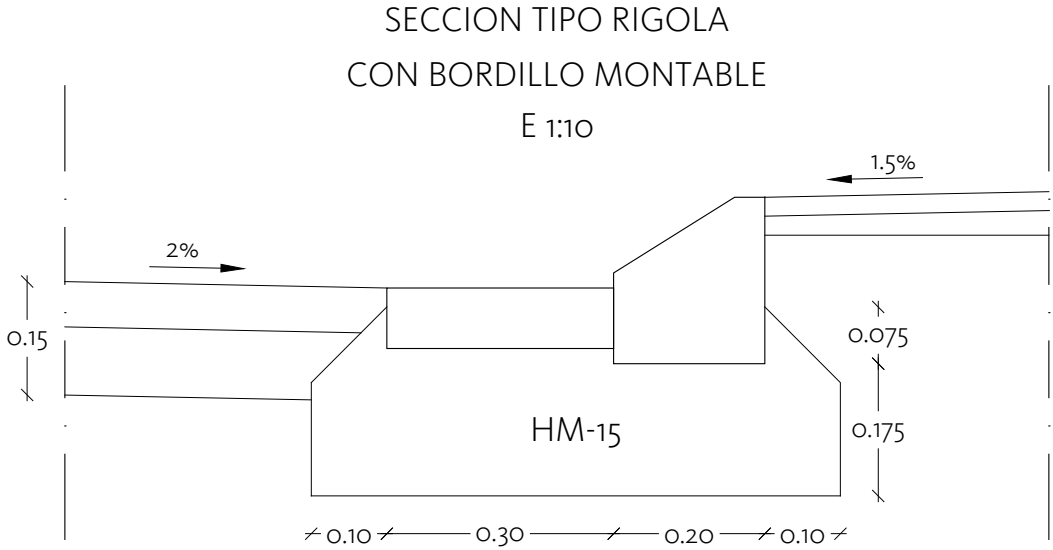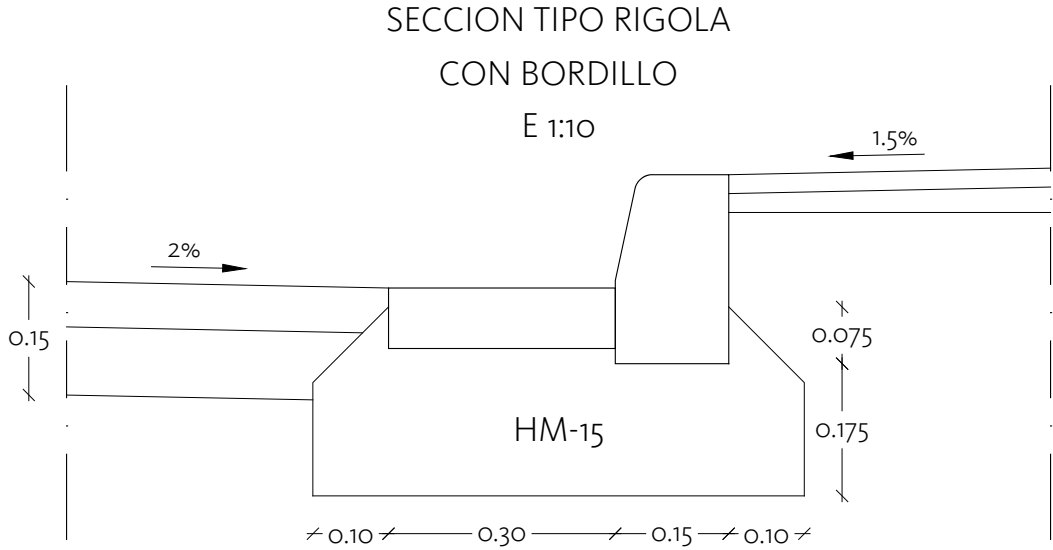


BORDILLO
EN VIALES
Escala. 1:10

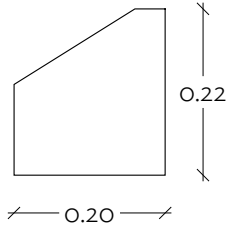

BORDILLO
EN ACERAS
Escala. 1:10

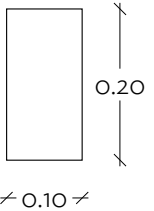

BORDILLO EN
ACERA-JARDIN
Escala. 1:10

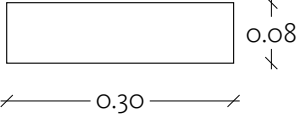


BORDILLO EN
ACERA-JARDIN
Escala. 1:10




PROYECTO Proyecto de Urbanización del Poligono Industrial Sector 11 "COLLET II", y Vial Colindante en Suelo Urbano.	Escala	1/10	Nº
	Dib.	MON	5.2
PLANO Sección Tipo Detalles	LOS ARQUITECTOS MUNICIPALES Luis Pérez Lores/Mª Concepción Mora Martínez		

OFICINA TÉCNICA

Julio 2014

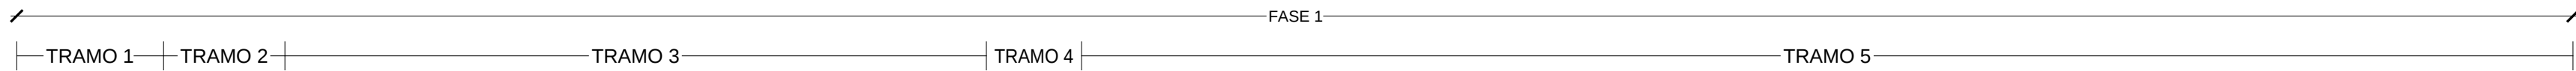

	Ajuntament de Benicarló	
PROYECTO Proyecto de Urbanización del Polígono Industrial Sector 11 "COLLET II", y Vial Colindante en Suelo Urbano.		Escala V.: 1/100 H.: 1/1.000 Nº 5.3 Dib. MON
PLANO Cimentación y Muro de Contención. Perfil Longitudinal. Camino del Río.		LOS ARQUITECTOS MUNICIPALES Luis Pérez Lores/Ina Concepción Mora Martínez
OFICINA TÉCNICA		Julio 2014 

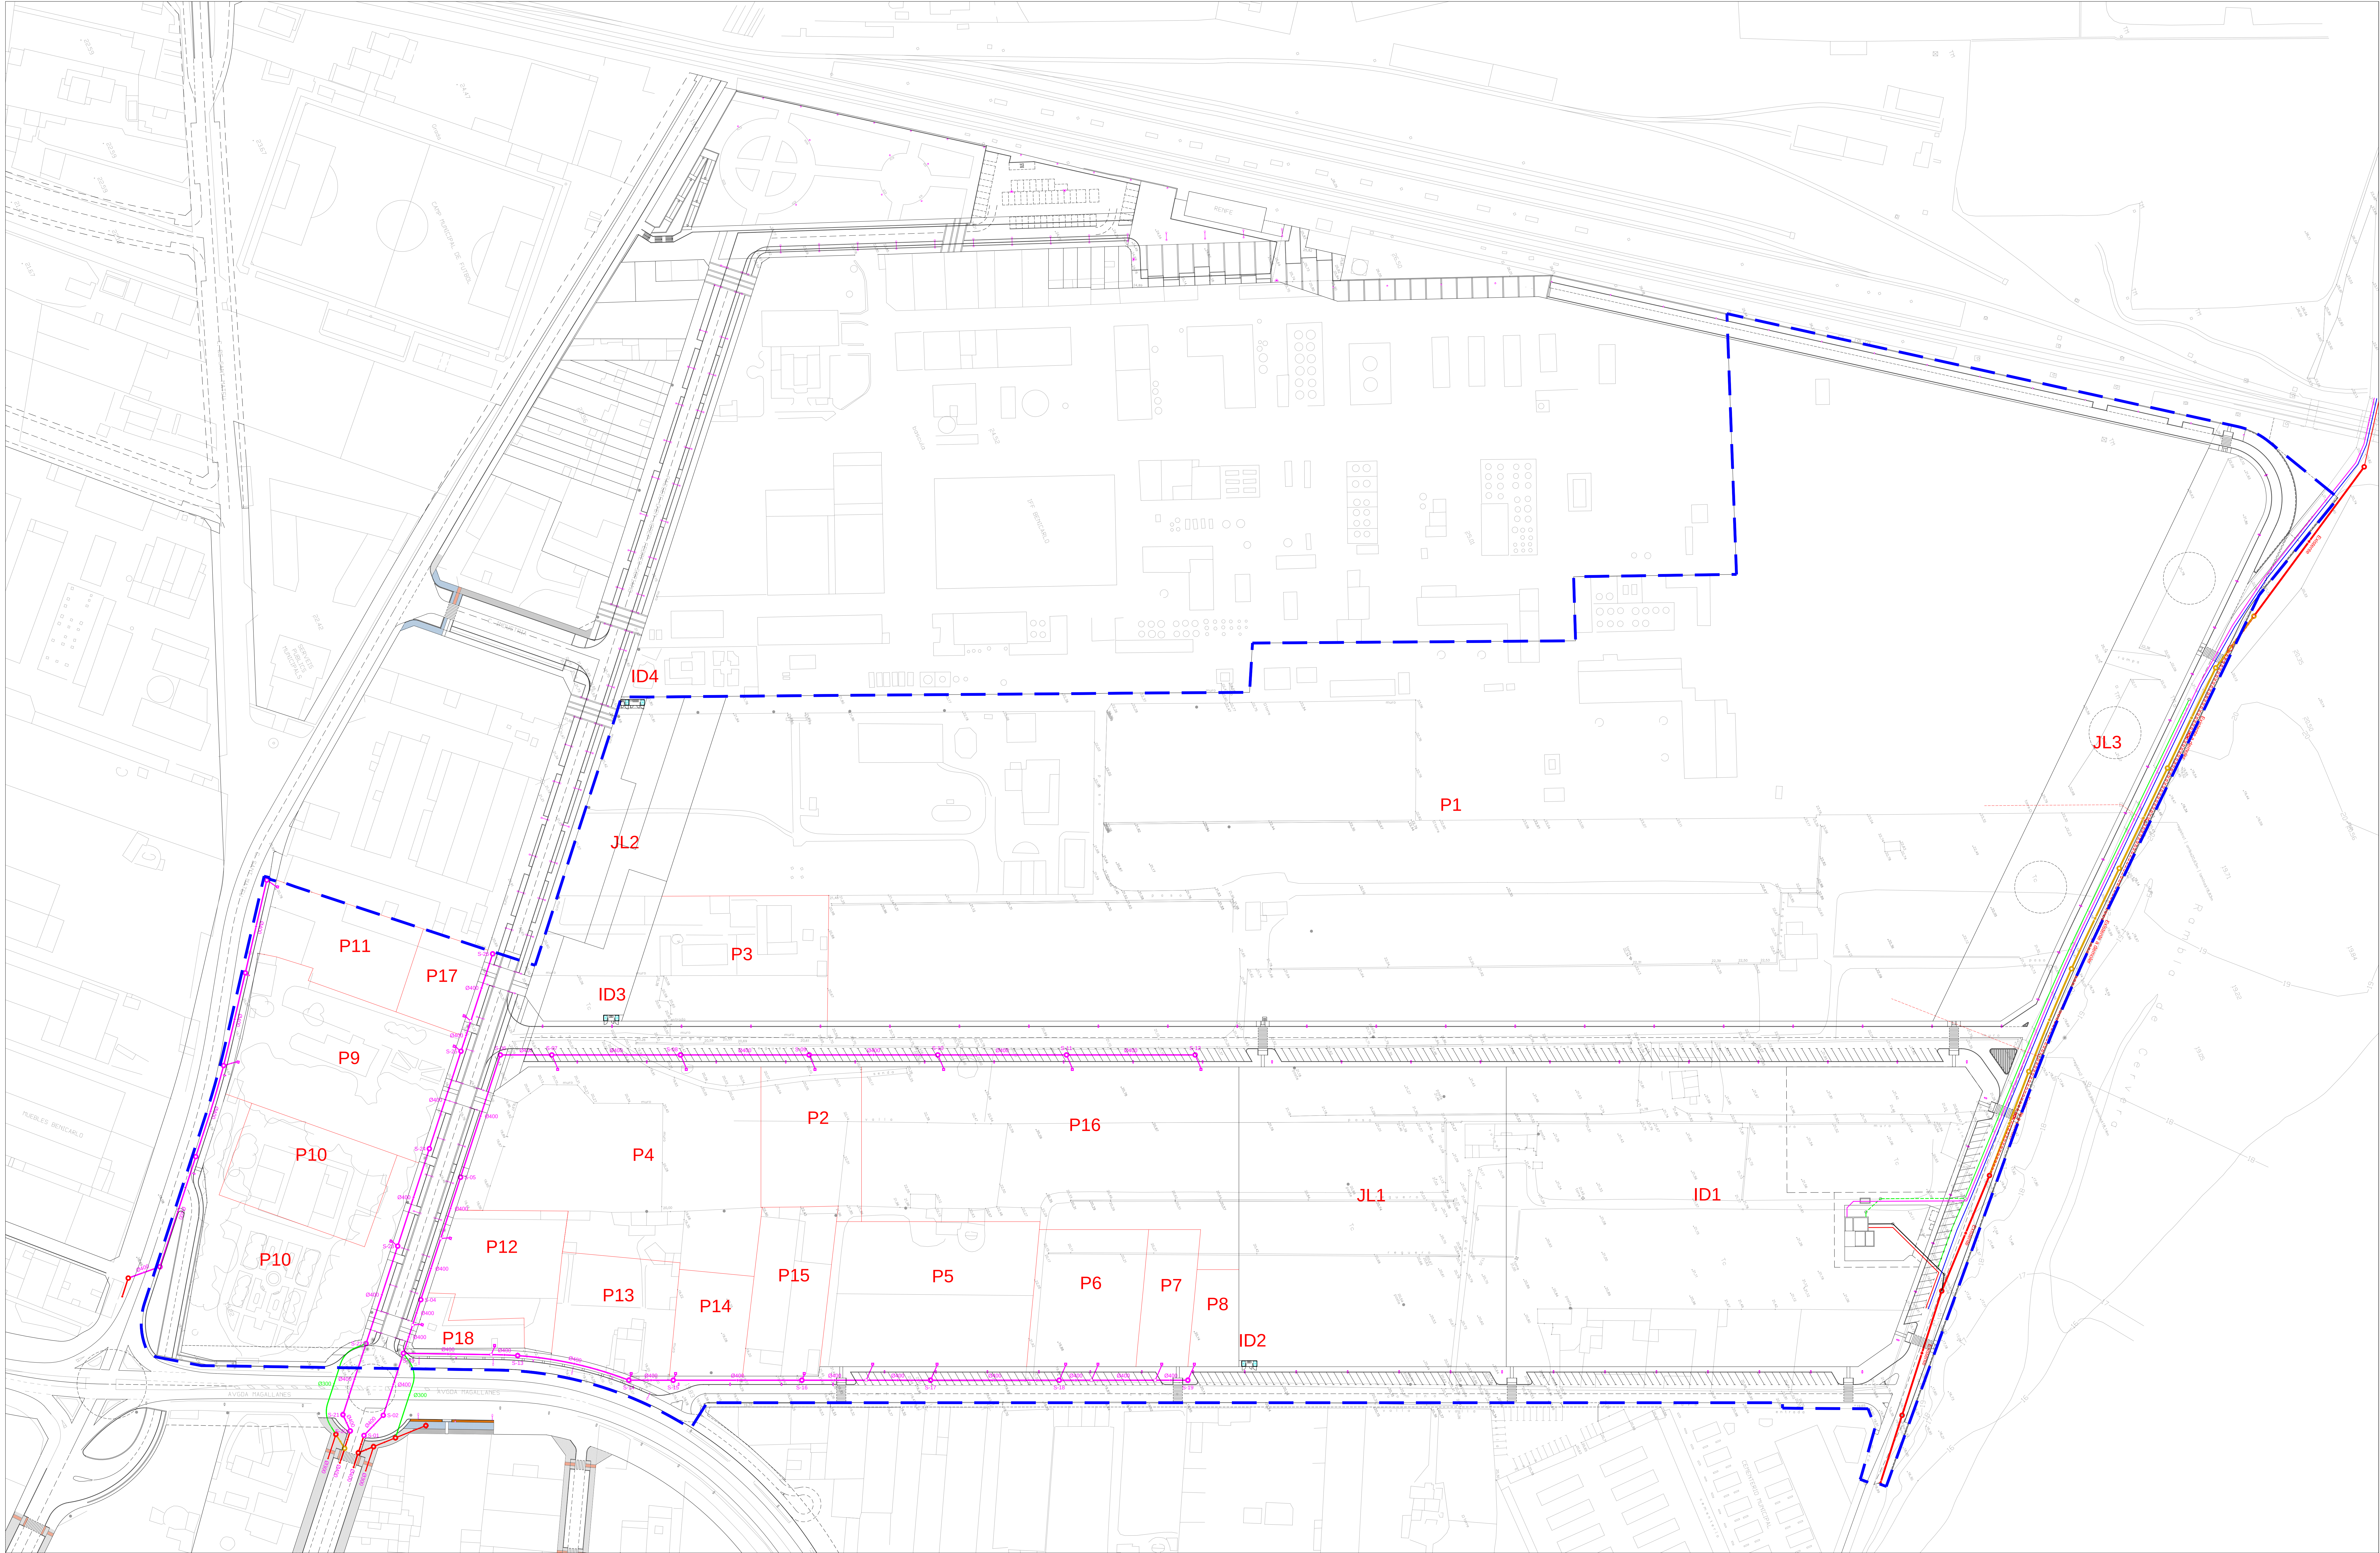

LEYENDA: RED DE SANEAMIENTO	
	Red existente de hormigón a demoler, Ø600, en FASE - 1
	Red a instalar, de PVC corrugado de doble pared color teja Ø600/Ø400, FASE - 1
	Red a instalar, de PVC corrugado de doble pared color teja Ø400, FASE - 3
	Red existente de hormigón a mantener.
	Red existente de hormigón a demoler, Ø300, en FASE - 3
	Trazado de los Colectores EDAR
	Acometida, de PVC corrugado de doble pared color teja Ø250, arqueta ciega de conexión a red general y arqueta registrable de recibido.

**Ajuntament de Benicarló**

PROYECTO

Proyecto de Urbanización del Polígono Industrial Sector 11 "COLLET II", y Vial Colindante en Suelo Urbano.

PLANO

Red de Saneamiento. Planta General.

Escala

1/750


Nº

6

Dib.

MON



LOS ARQUITECTOS MUNICIPALES

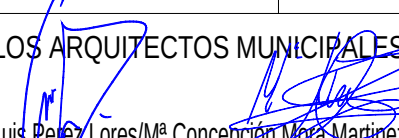

Luis José Costa Nº 00000000000000000000

OFICINA TÉCNICA

Julio 2014

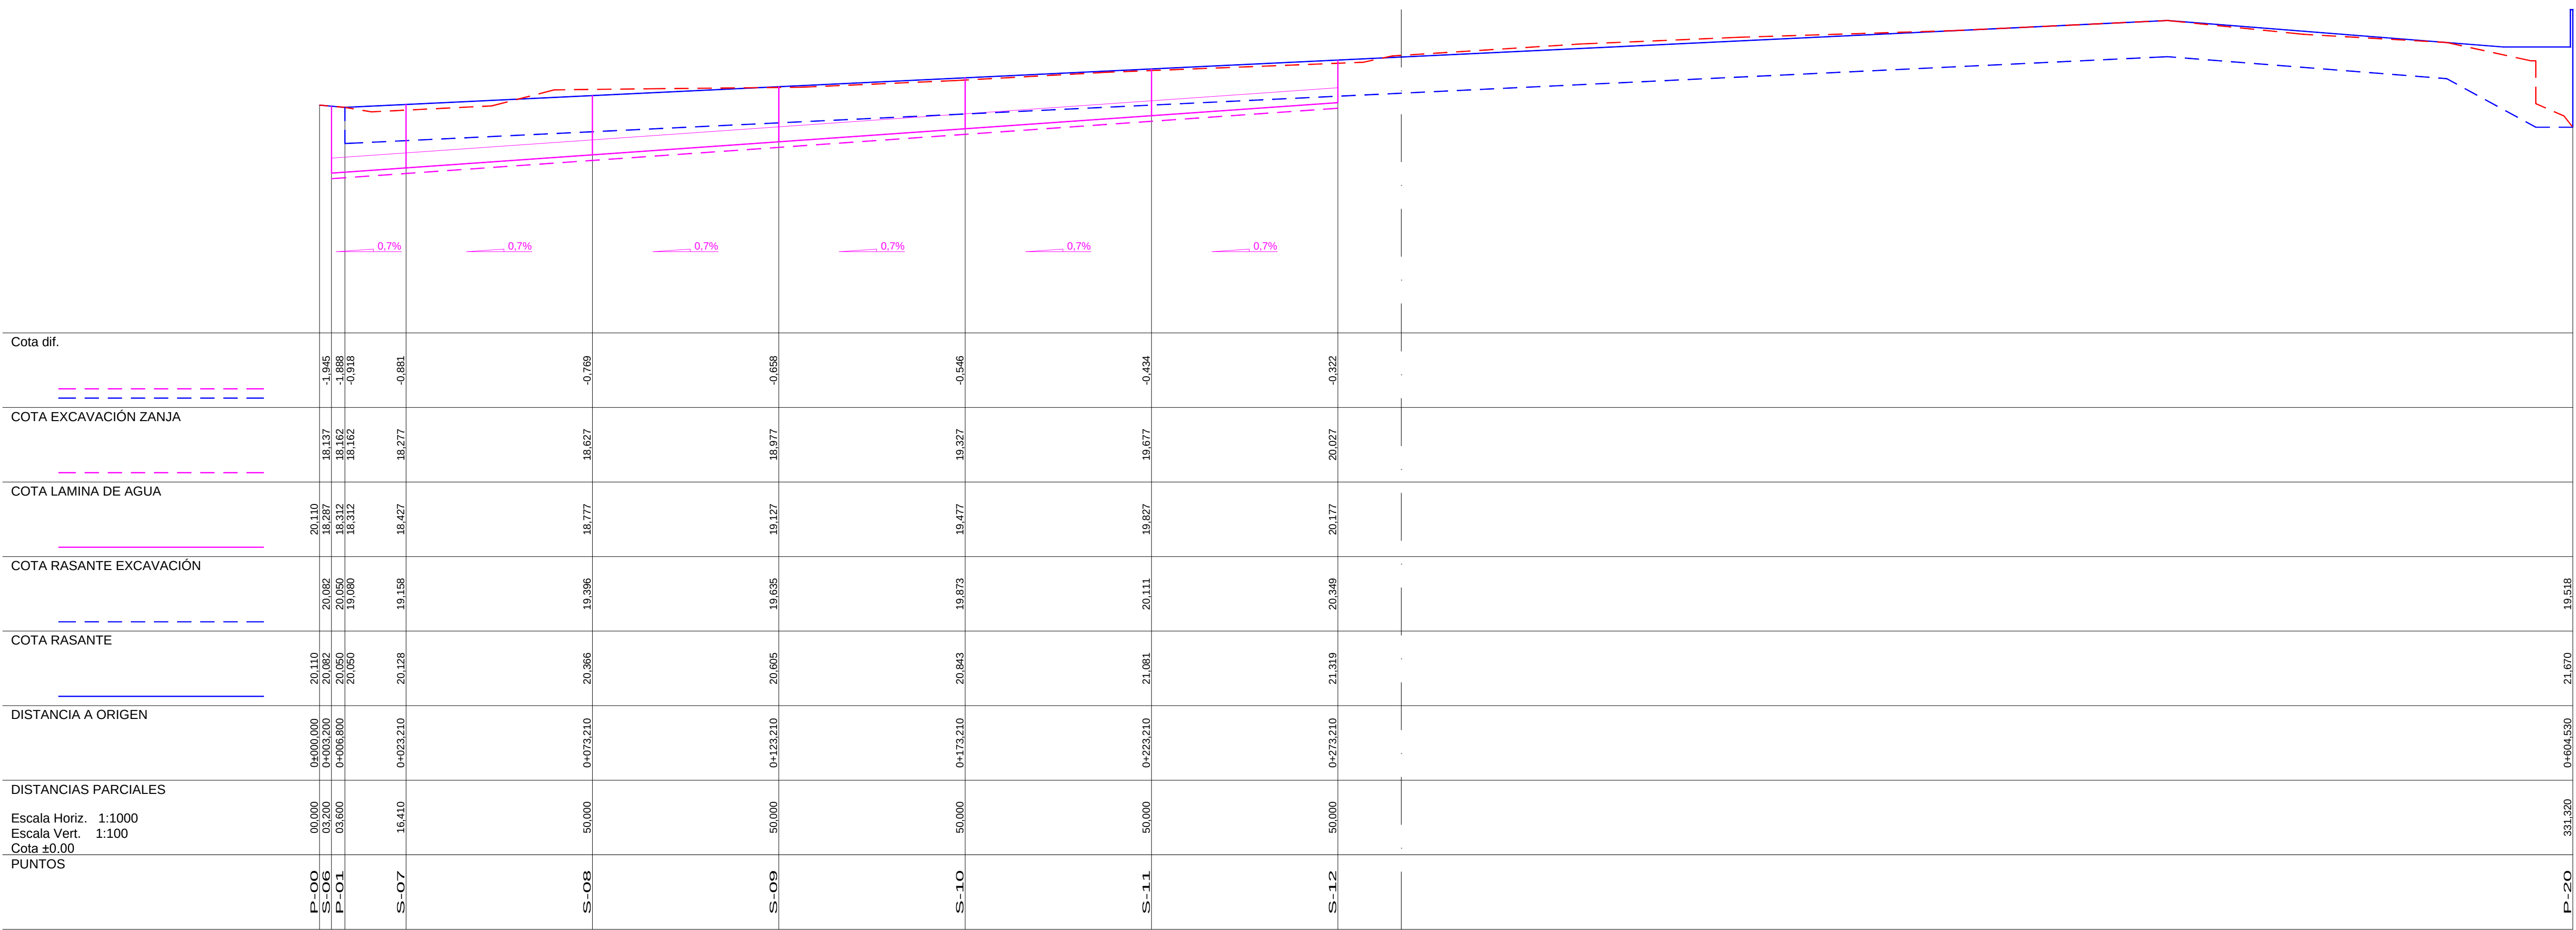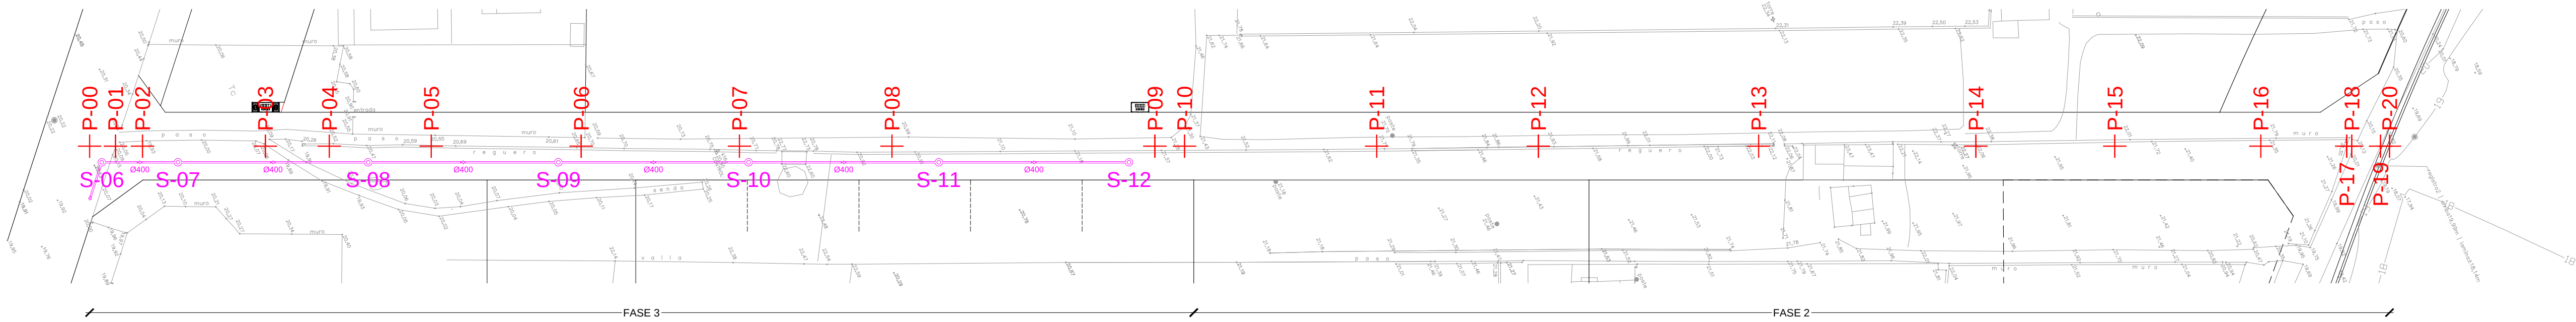

AVENIDA DE NUEVA APERTURA (red de saneamiento).

**Ajuntament de Benicarló**

PROYECTO
Proyecto de Urbanización del Poligono Industrial Sector 11 "COLLET II", y Vial Colindante en Suelo Urbano.

PLANO
Red de Saneamiento. Perfil Longitudinal.
Calle de Nueva Apertura.



Escala V.: 1/100
H.: 1/1.000
Dib. MON

6.1

LOS ARQUITECTOS MUNICIPALES
Luis Polo Lores/MP Concepción Mora Martínez

OFICINA TÉCNICA

Julio 2014

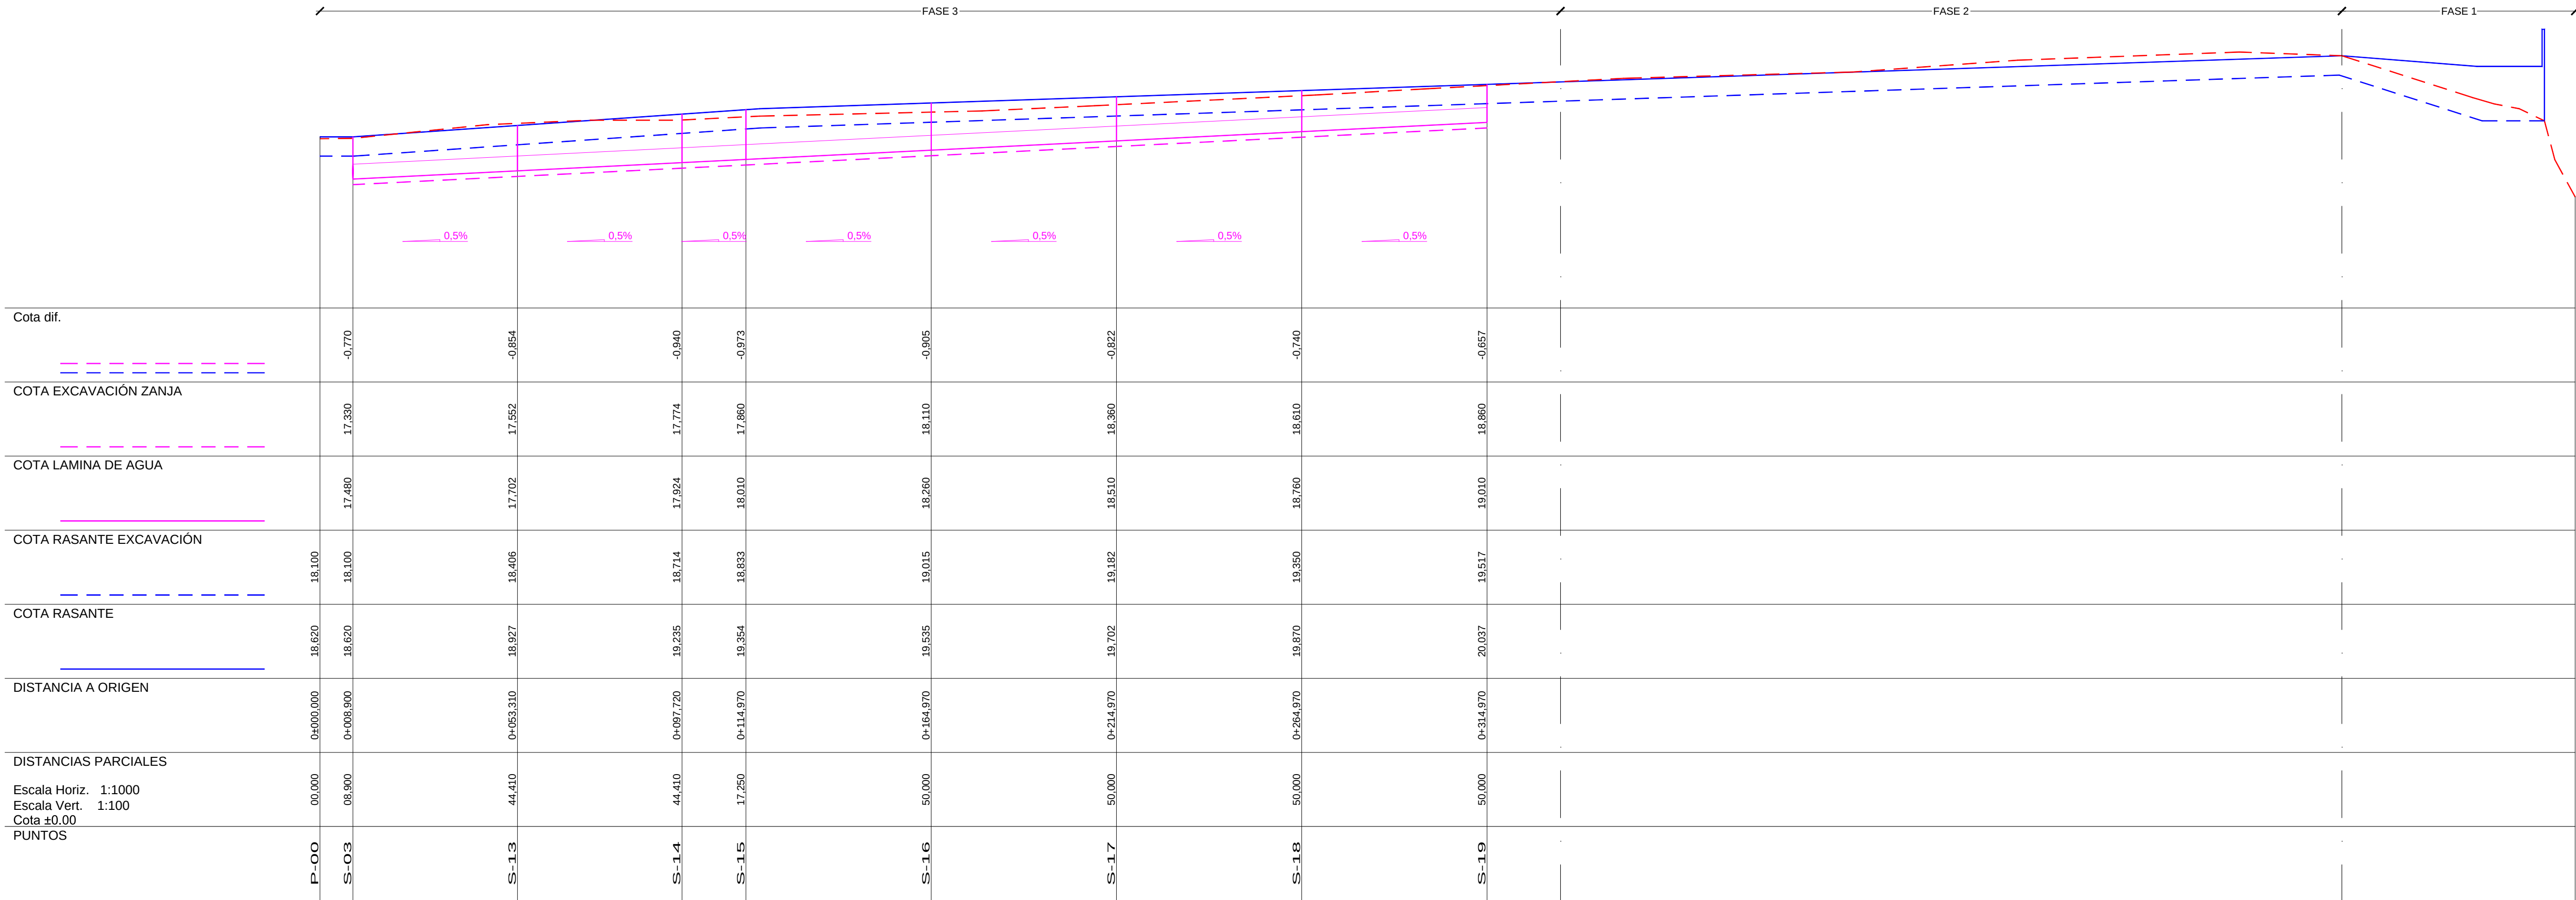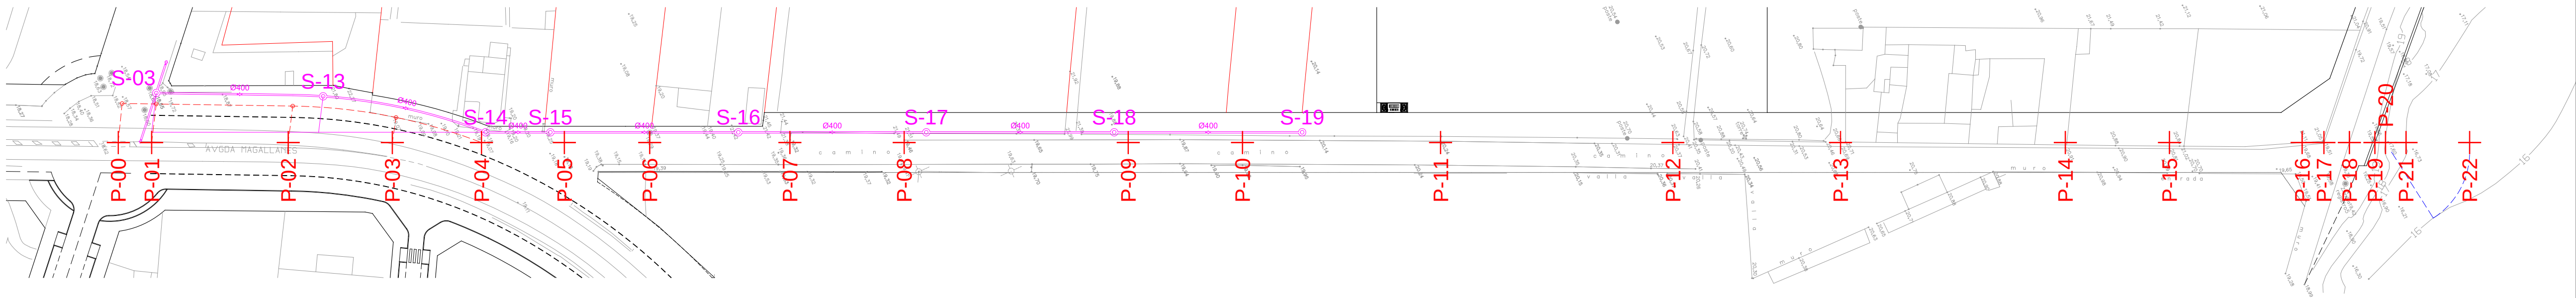N-340 - CAMÍ ENCUBERT (red de saneamiento).



Ajuntament
de Benicarló

PROYECTO

Proyecto de Urbanización del Poligono Industrial Sector 11 "COLLET II", y Vial Colindante en Suelo Urbano.

ESCALA

V.: 1/100
H.: 1/1.000

Dib.

MON

Nº

6.2

PLANO

Red de Saneamiento, Perfil Longitudinal.
N-340/Camino "Encubert".


LOS ARQUITECTOS MUNICIPALES

Luis Pérez Lores/Mª Concepción Mora Martínez


OFICINA TÉCNICA

Julio 2014



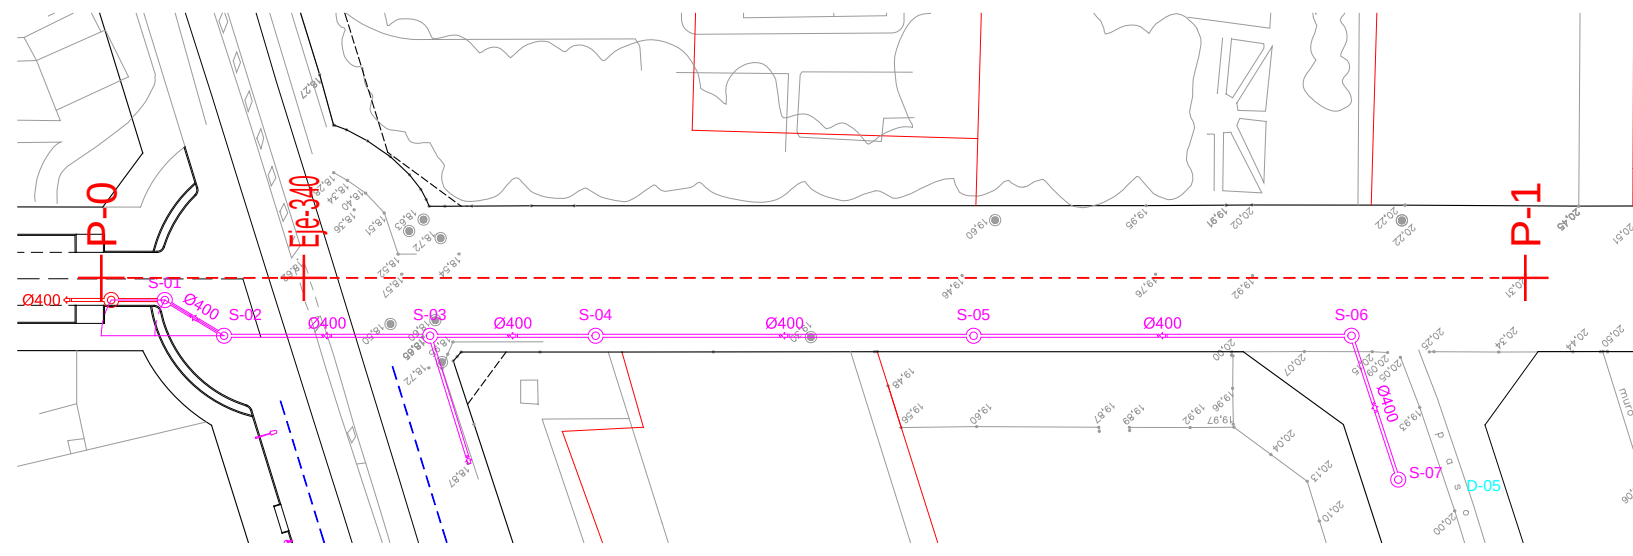

FASE 3

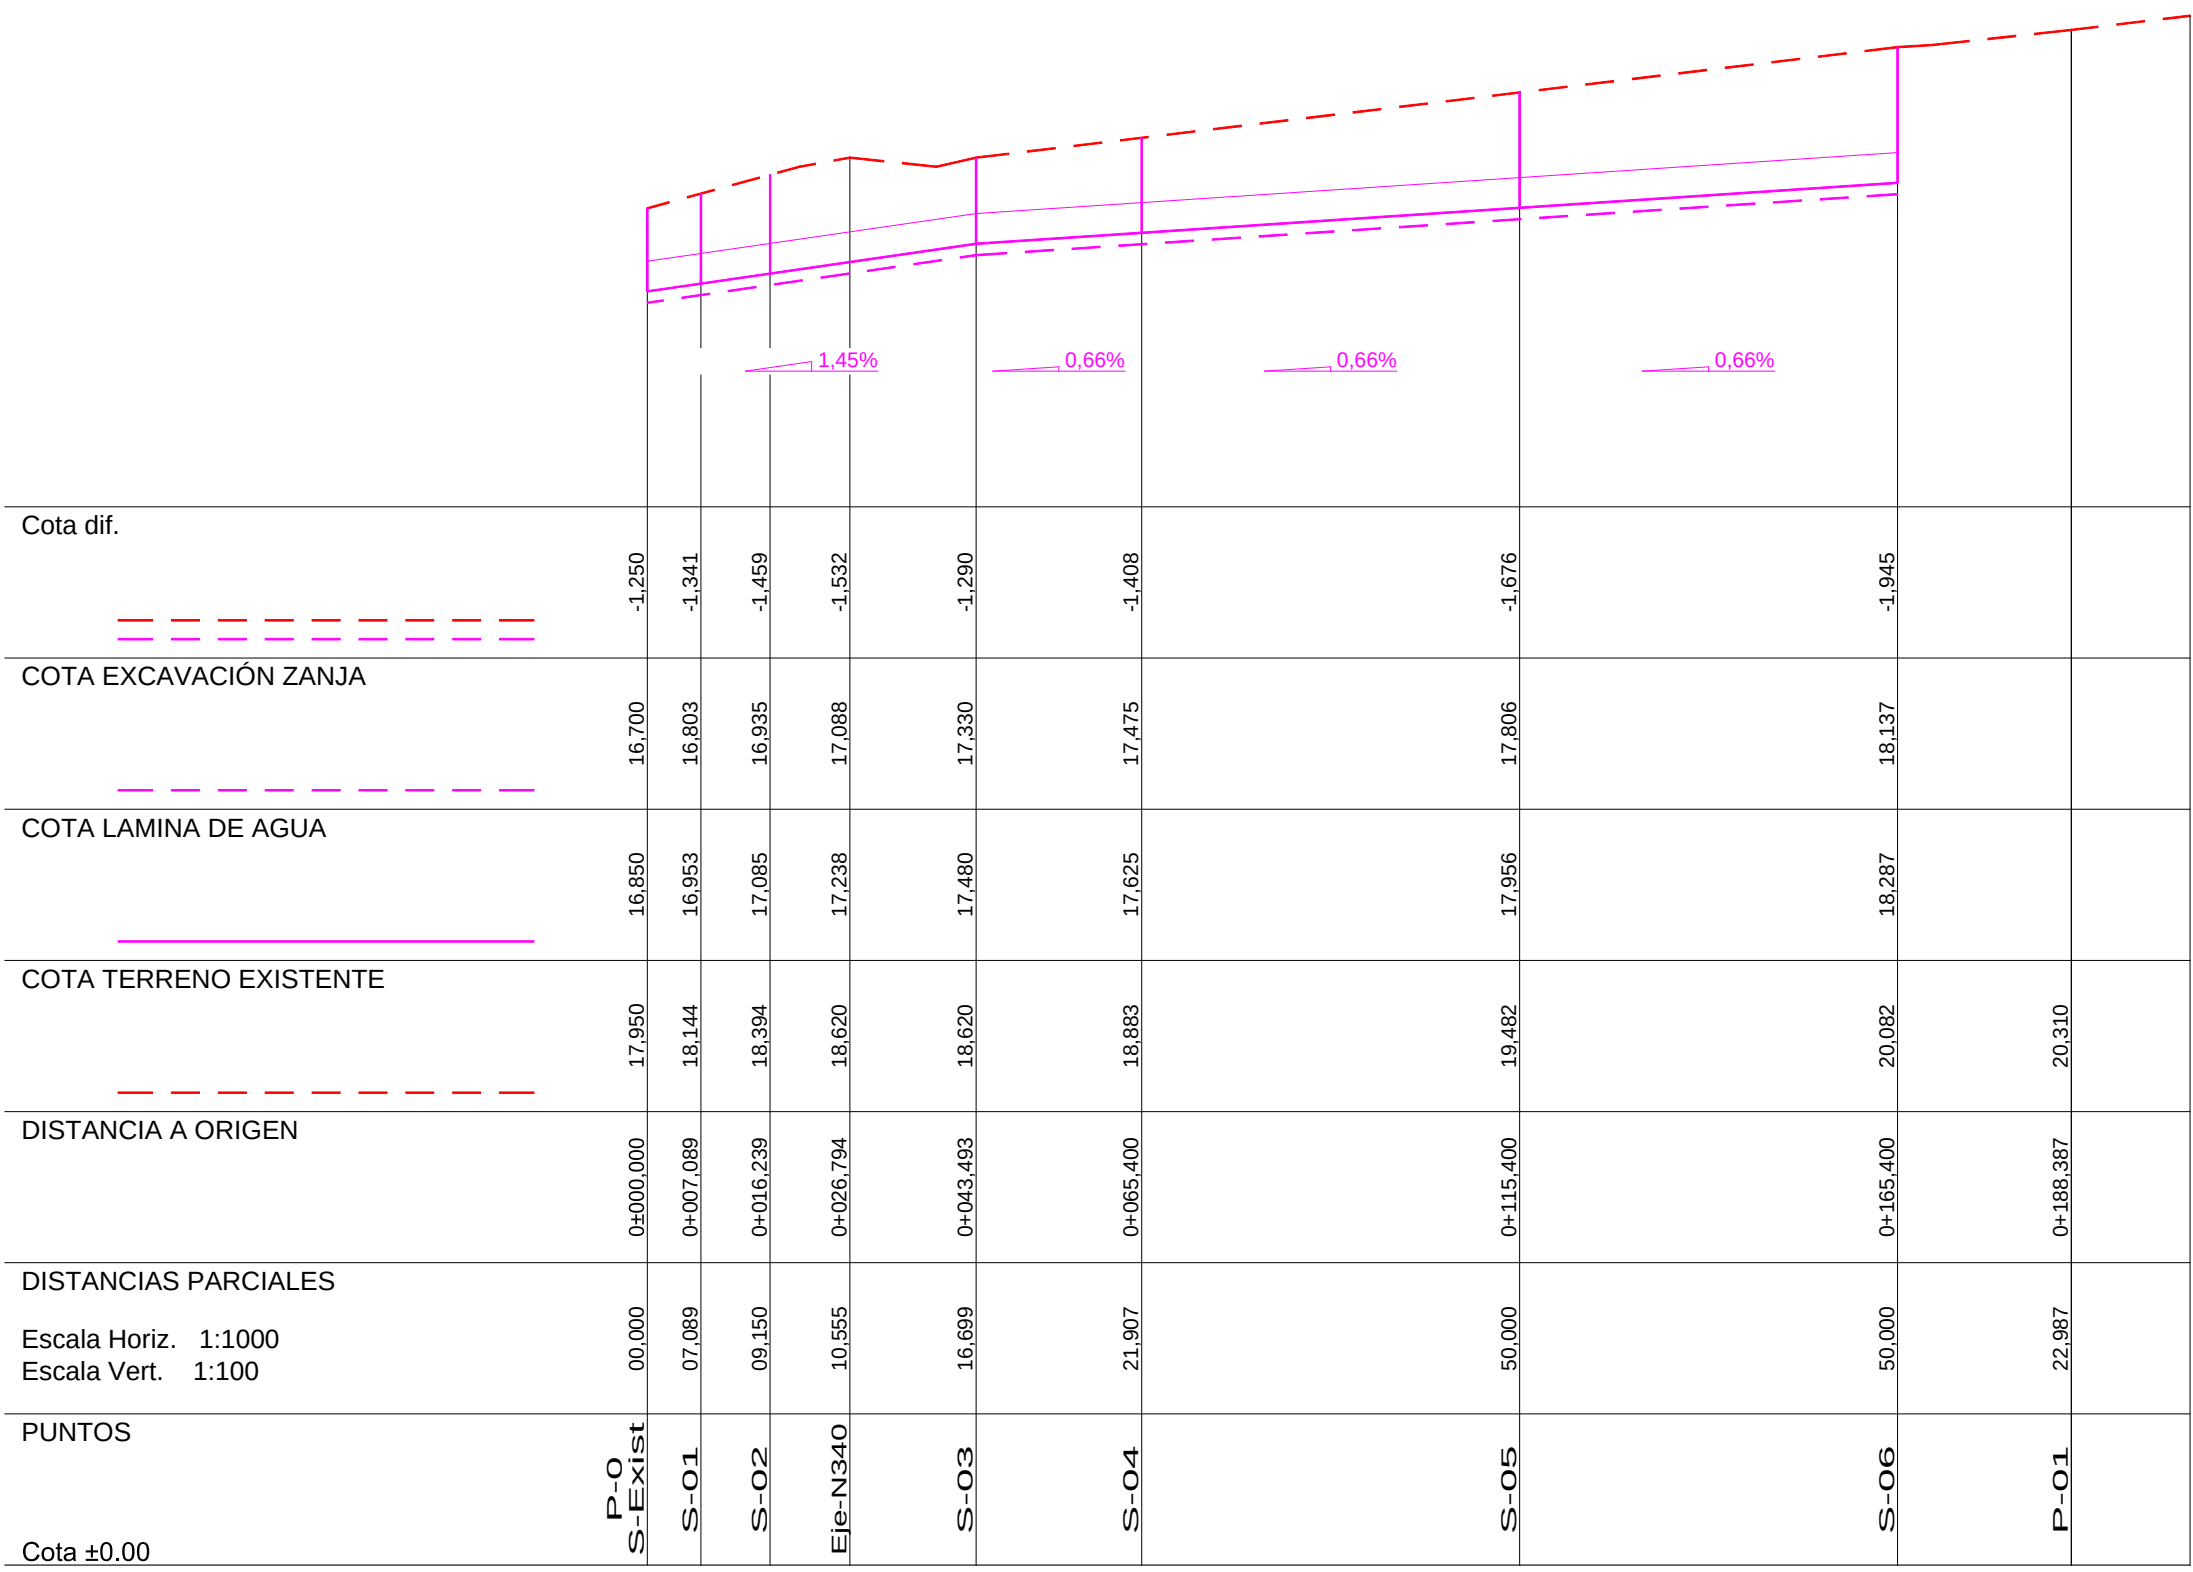

PASEO FEBRER SORIANO, ACERA NORTE (red de saneamiento).



Ajuntament
de Benicarló

PROYECTO

Proyecto de Urbanización del Polígono Industrial Sector 11 "COLLET II", y Vial Colindante en Suelo Urbano.

Escala V.: 1/100
H.: 1/1.000

Dib. MON

Nº
6.3

PLANO

Red de Saneamiento. Acera Norte. Perfil Longitudinal.
Paseo Febrer Soriano

LOS ARQUITECTOS MUNICIPALES

Luis Pérez Lores/Mª Concepción Mora Martínez

OFICINA TÉCNICA


Julio 2014








PASEO FEBRER SORIANO, ACERA SUR (red de saneamiento).

	Ajuntament de Benicarló
---	---

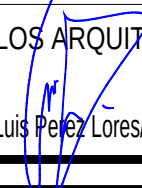PROYECTO Proyecto de Urbanización del Poligono Industrial Sector 11 "COLLET II", y Vial Colindante en Suelo Urbano.	<table style="width: 100%; border-collapse: collapse;"> <tr> <td style="border-bottom: 1px solid black; padding: 5px;">Escala</td> <td style="border-bottom: 1px solid black; padding: 5px;">V.: 1/100 H.: 1/1.000</td> <td style="border-bottom: 1px solid black; padding: 5px; text-align: center;">Nº</td> </tr> <tr> <td style="padding: 5px;">Dib.</td> <td style="padding: 5px; text-align: center;">MON</td> <td style="padding: 5px; text-align: center; font-size: 2em;">6.4</td> </tr> </table>	Escala	V.: 1/100 H.: 1/1.000	Nº	Dib.	MON	6.4
Escala	V.: 1/100 H.: 1/1.000	Nº					
Dib.	MON	6.4					
PLANO Red de Saneamiento. Acera Sur. Perfil Longitudinal. Paseo Febrer Soriano	LOS ARQUITECTOS MUNICIPALES  Luis Perez Lores/Mª Concepcion Mora Martinez 						

OFICINA TÉCNICA	Julio 2014 
---	---

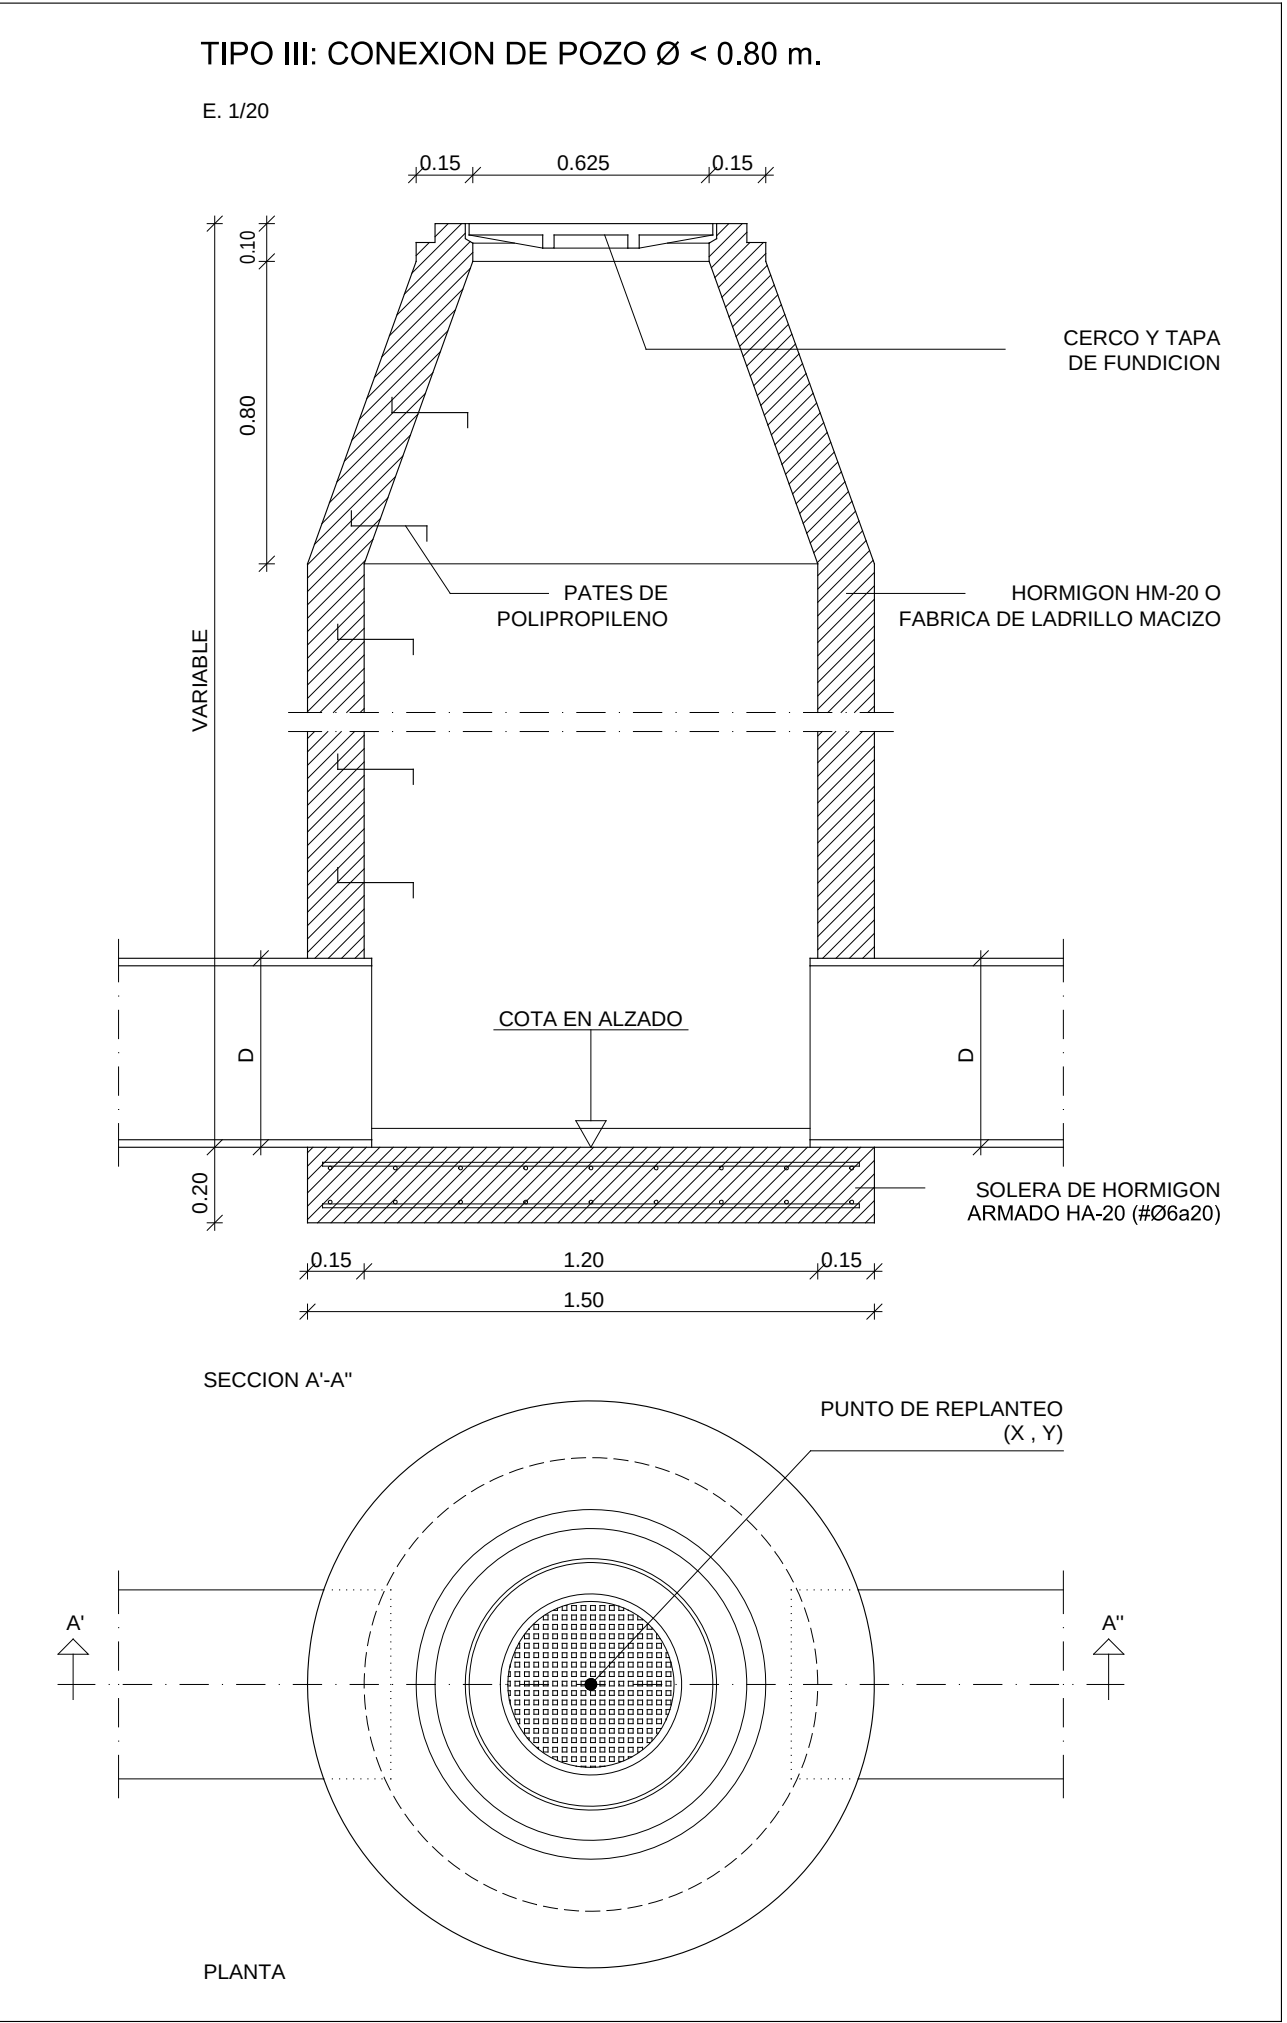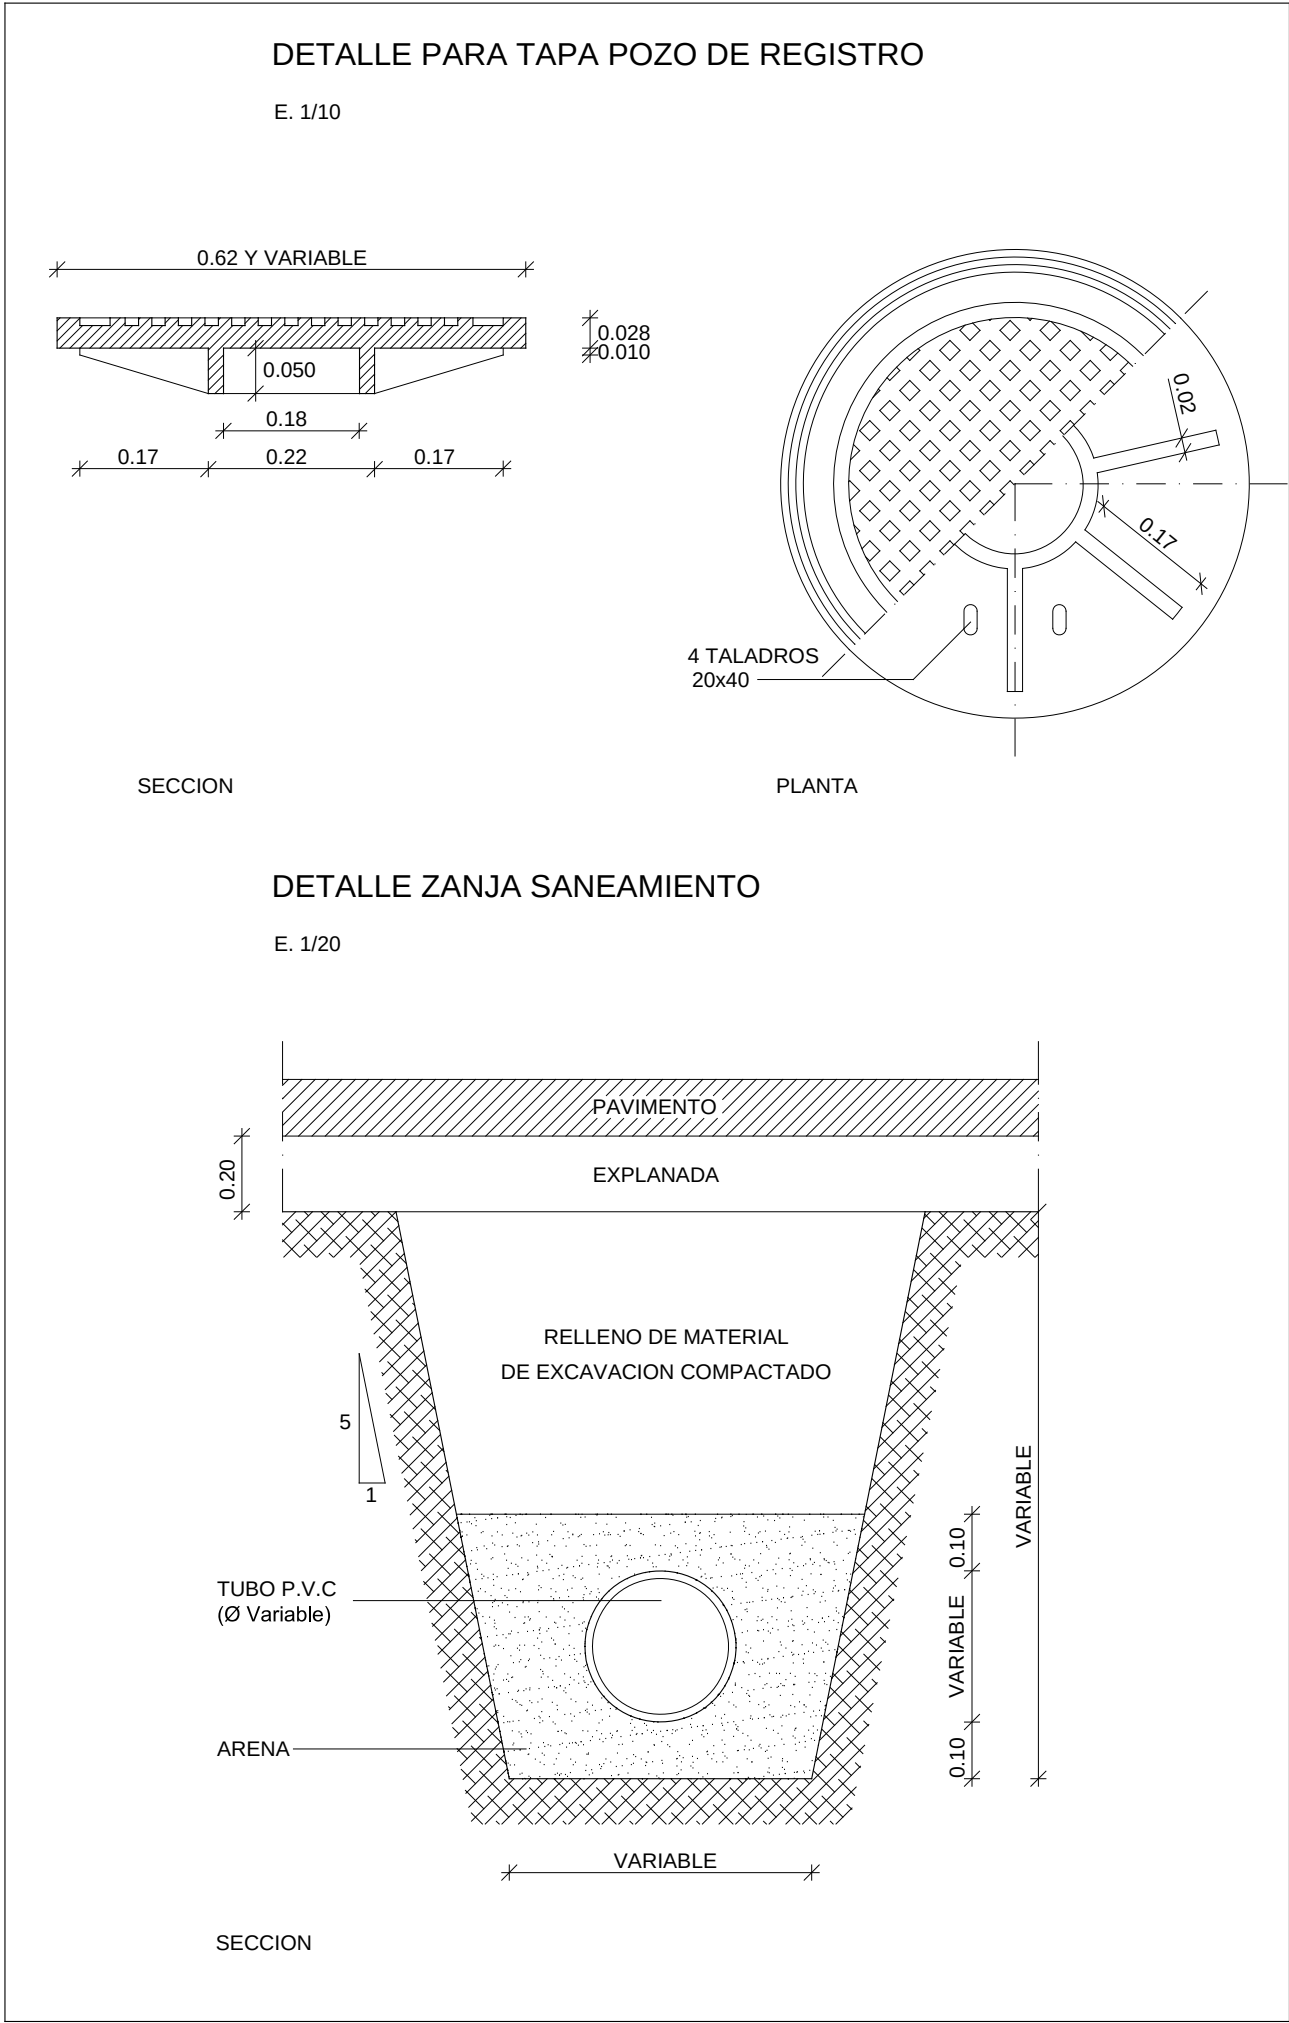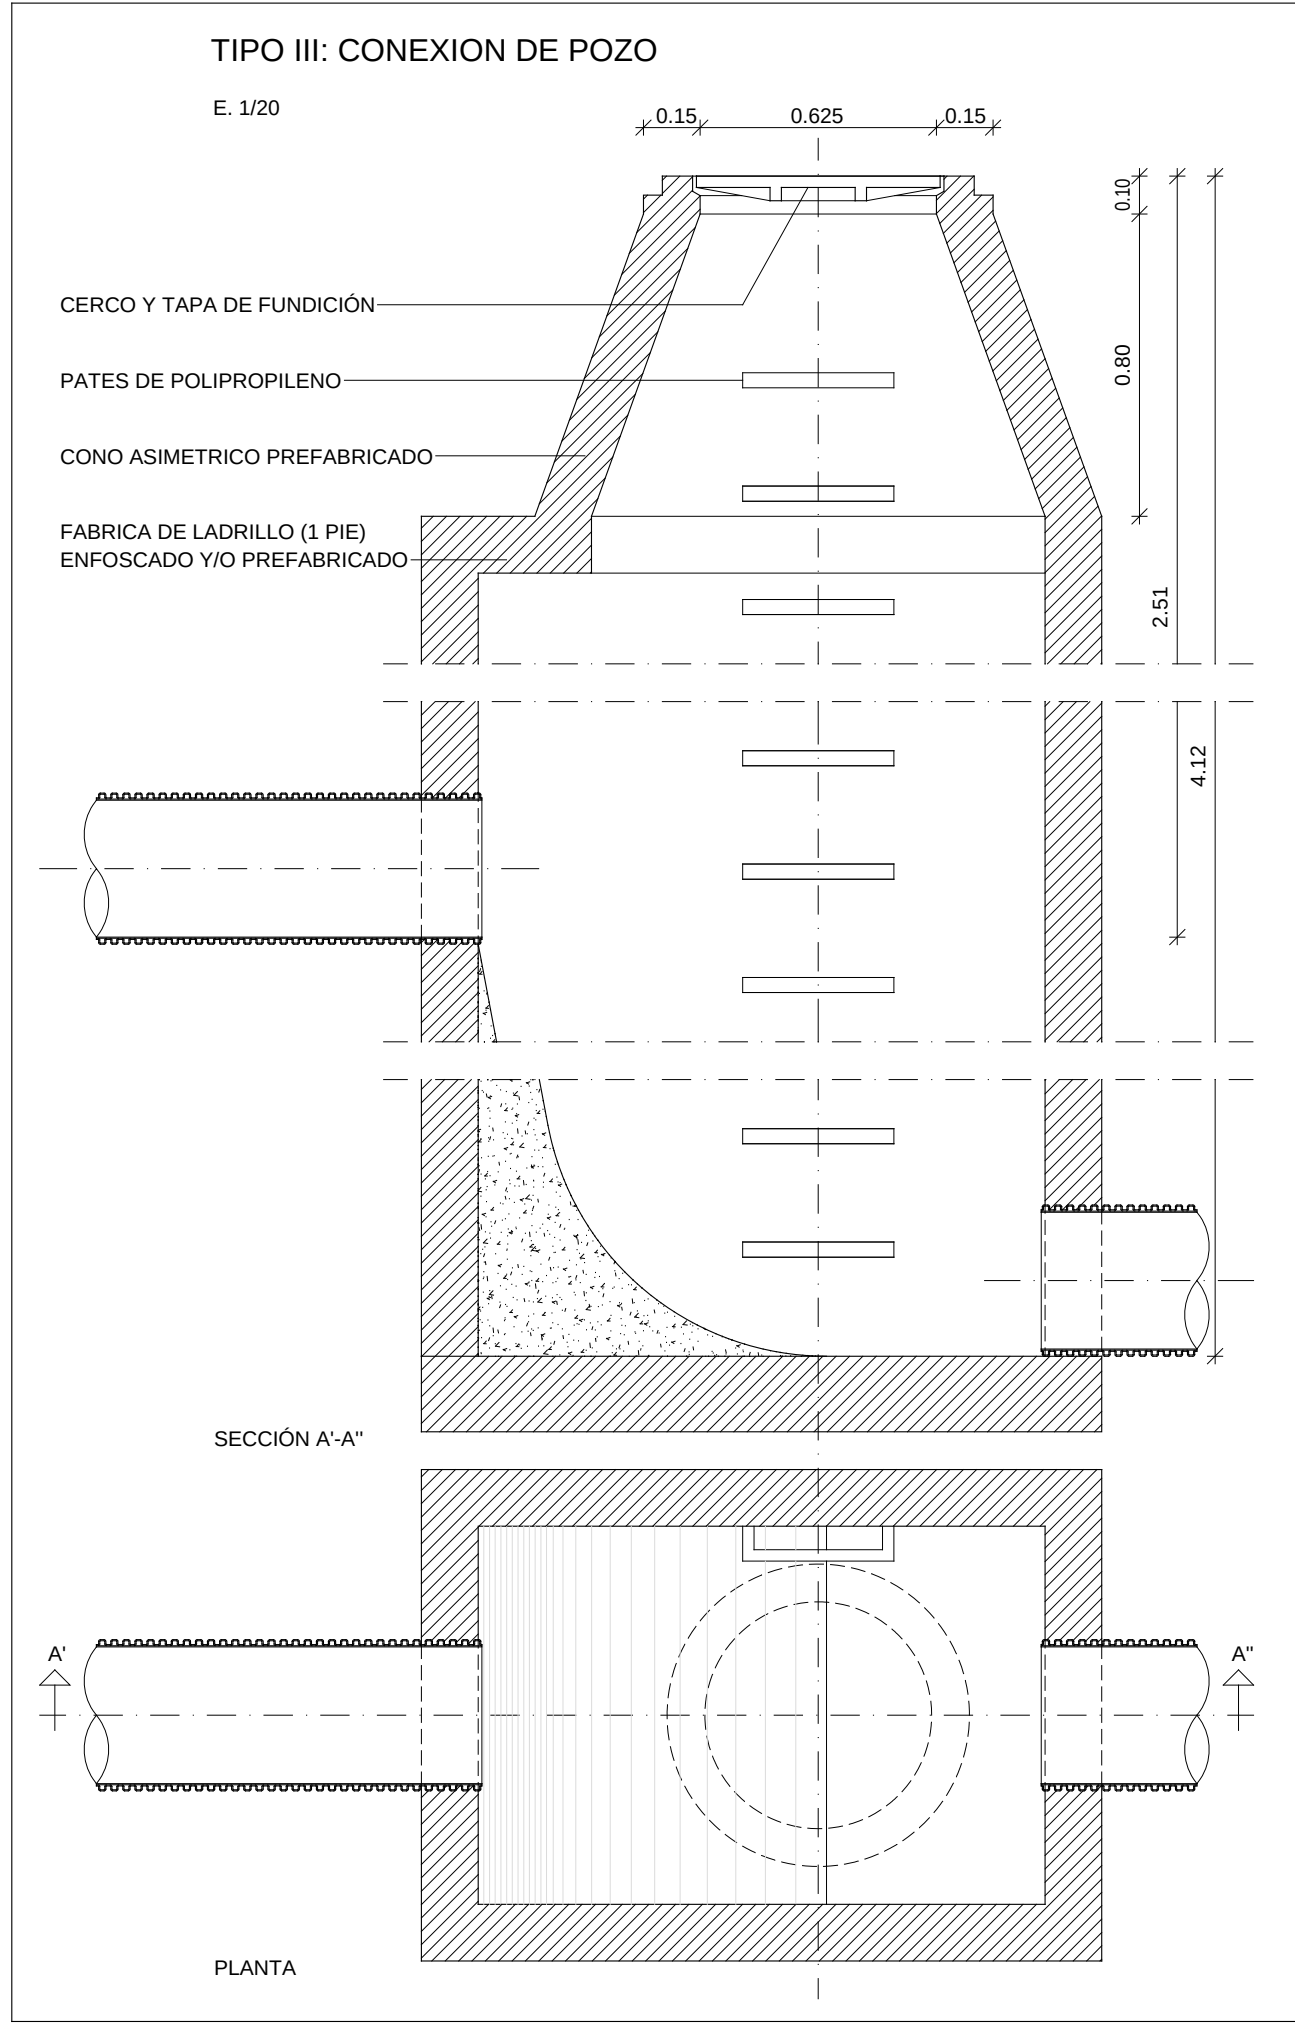

DIAMETRO EXTERIOR (mm.)	ESPESORES DE HORMIGON			ANCHO DE ASIENTO (cm.)
	E.H.R. (cm.)	E.H.A. (cm.)	E.H.L. (cm.)	
300	10	10	15	58
400	10	10	15	58
600	15	15	15	76
800	15	15	20	98
900	15	15	20	106
1000	20	15	20	114
1200	20	20	20	128

E.H.R.	ESPESOR DE HORMIGON DE RECUBRIMIENTO
E.H.A.	ESPESOR DE HORMIGON DE ASIENTO
E.H.L.	ESPESOR DE HORMIGON LATERAL



PROYECTO

Proyecto de Urbanización del Poligono Industrial Sector 11 "COLLET II", y Vial Colindante en Suelo Urbano.

Escala

1/10-20

Nº

6.5

PLANO

Red de Saneamiento Detalles

LOS ARQUITECTOS MUNICIPALES

Luis Pérez Lores/Mª Concepción Mora Martínez

OFICINA TÉCNICA

Julio 2014

