



CUADRO DE SUPERFICIES UTILES			
PLANTAS	EDIFICIO ORIGINAL	AREA AMPLIACION	TOTALES
PLANTA SOTANO	73.80 M2	0.00 M2	73.80 M2
PLANTA BAJA	789.69 M2	24.68 M2	814.37 M2
PLANTA PRIMERA	717.93 M2	0.00 M2	717.93 M2
PLANTA SEGUNDA	621.57 M2	66.68 M2	688.25 M2
TOTALES:	2202,99 M2	91.36 M2	2294.35 M2

CUADRO DE SUPERFICIES CONSTRUIDAS			
PLANTAS	EDIFICIO ORIGINAL	AREA AMPLIACION	TOTALES
PLANTA SOTANO	98.40 M2	0.00 M2	98.40 M2
PLANTA BAJA	915.50 M2	27.50 M2	943.00 M2
PLANTA PRIMERA	842.50 M2	0.00 M2	842.50 M2
PLANTA SEGUNDA	738.40 M2	111.00 M2	849.40 M2
TOTALES:	2496.40 M2	138.50 M2	2634.90 M2

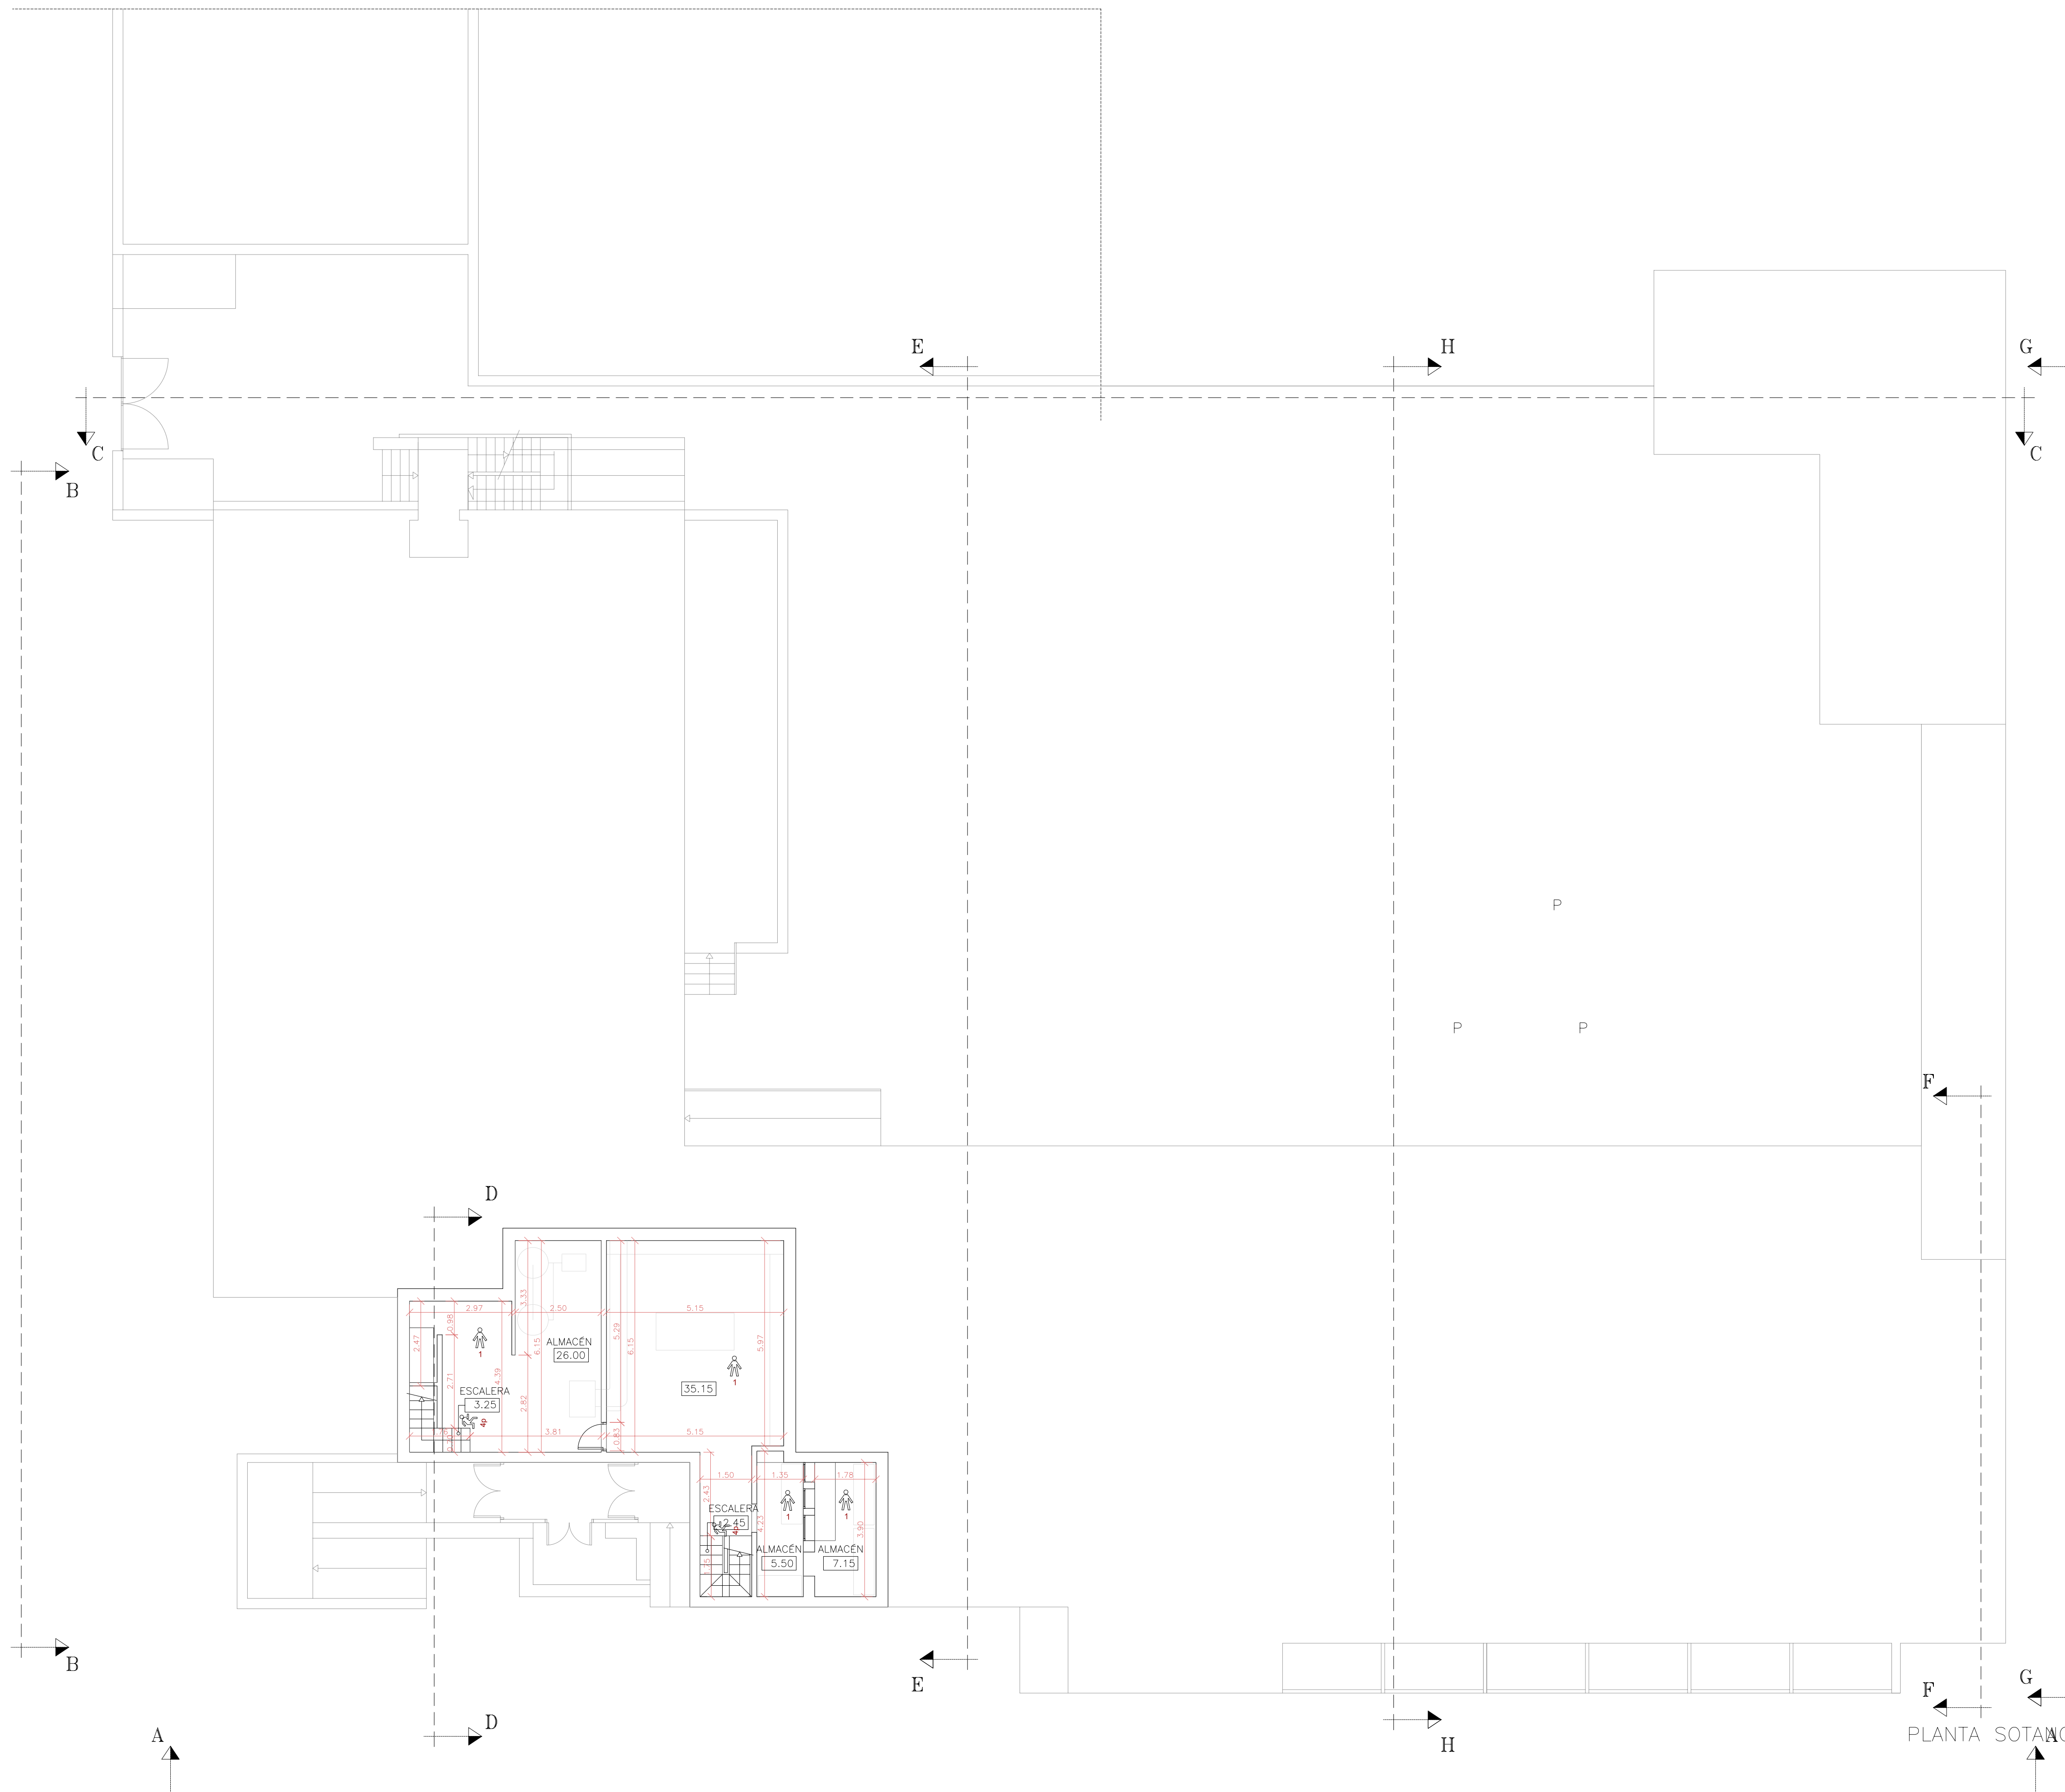

	MODIFICADO DEL PROYECTO BÁSICO Y DE EJECUCIÓN DE REFORMA Y AMPLIACIÓN DE LA RESIDENCIA GERIÁTRICA IL.LM. AJUNTAMENT DE BENICARLO	
	SITUACION: BENICARLO.(CASTELLON)	ENERO 2.007
SERVICIOS TÉCNICOS MUNICIPALES: D. LUIS PÉREZ LORES, ARQUITECTO MUNICIPAL		
ESCALA: 1/100	PLANO DE: SUPERFICIES Y ACOTADOS PLANTA SÓTANO	NUMERO: AC-1