


| CUADRO DE SUPERFICIES | | |
|-----------------------|--------------------|------------------|
| PLANTAS | SUPERFICIES UTILES | SUP. CONSTRUIDAS |
| PLANTA SOTANO | 79.50 M2 | 98.40 M2 |
| PLANTA BAJA | 775.95 M2 | 915.50 M2 |
| PLANTA PRIMERA | 704.15 M2 | 837.60 M2 |
| PLANTA SEGUNDA | 622.50 M2 | 738.40 M2 |
| TOTALES: | 2182.10 M2 | 2491.50 M2 |

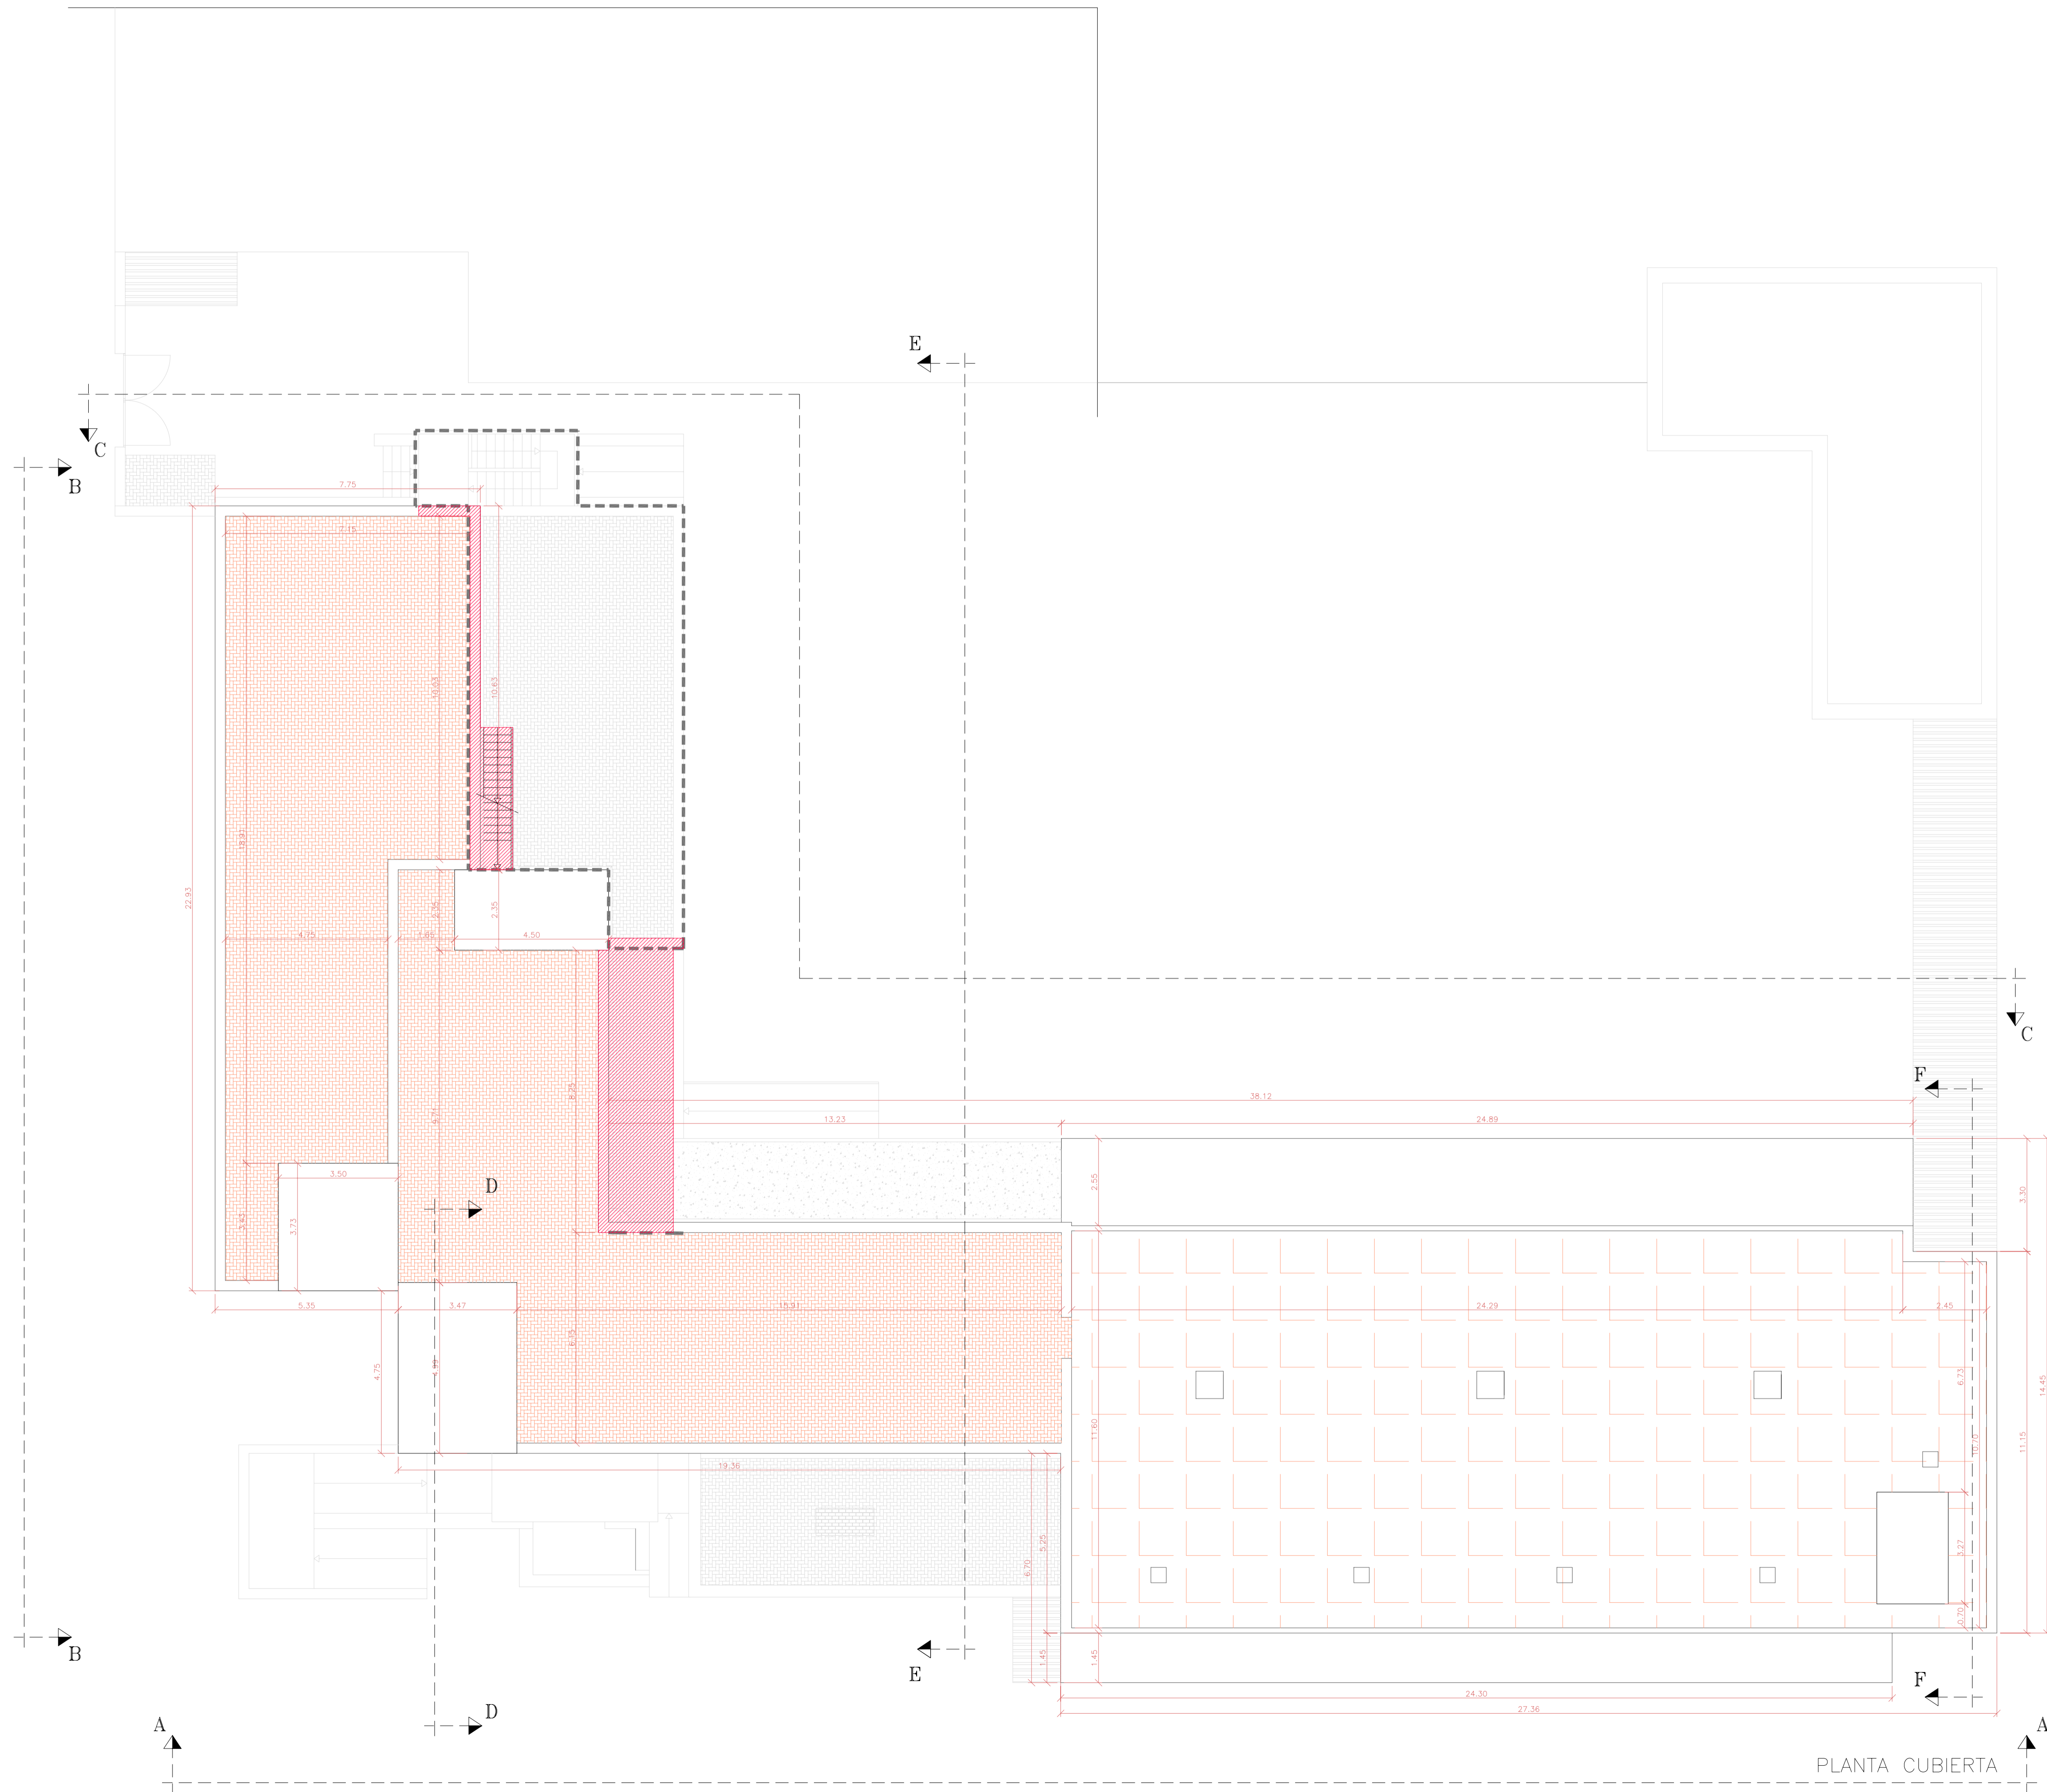

- ZONAS AFECTADAS POR REFORMA Y AMPLIACIÓN
- PAREDES Y MUROS AFECTADOS POR LA REHABILITACIÓN

MODIFICADO DEL PROYECTO BÁSICO Y DE EJECUCIÓN DE REFORMA Y AMPLIACIÓN DE LA RESIDENCIA GERIÁTRICA

IL.LM. AJUNTAMENT DE BENICARLO

SITUACION:
BENICARLO.(CASTELLON)

ENERO 2.007

SERVICIOS TÉCNICOS MUNICIPALES:
D. LUIS PÉREZ LORES, ARQUITECTO MUNICIPAL

ESCALA:
1/100

PLANO DE:
ACOTADOS Y DEMOLICIONES
ESTADO ACTUAL. PLANTA CUBIERTAS.

NUMERO:
EA.5

PLANTA CUBIERTA