

CUADRO DE SUPERFICIES ÚTILES

PLANTAS	EDIFICIO ORIGINAL	AREA AMPLIACION	TOTALES
PLANTA SOTANO	73.80 M2	0.00 M2	73.80 M2
PLANTA BAJA	789.69 M2	24.68 M2	814.37 M2
PLANTA PRIMERA	717.93 M2	0.00 M2	717.93 M2
PLANTA SEGUNDA	621.57 M2	66.68 M2	688.25 M2
TOTALES:	2202.99 M2	91.36 M2	2294.35 M2


CUADRO DE SUPERFICIES CONSTRUIDAS

PLANTAS	EDIFICIO ORIGINAL	AREA AMPLIACION	TOTALES
PLANTA SOTANO	98.40 M2	0.00 M2	98.40 M2
PLANTA BAJA	915.50 M2	27.50 M2	943.00 M2
PLANTA PRIMERA	842.50 M2	0.00 M2	842.50 M2
PLANTA SEGUNDA	738.40 M2	111.00 M2	849.40 M2
TOTALES:	2496.40 M2	138.50 M2	2634.90 M2


LEYENDA

SUELOS	
S1	TERRAZO DE GRANO MEDIO COLORES SUAVES, ANTIDESLIZANTE
S2	GRES ANTIDESLIZANTE 40x40 cm. COLOR SUAVE A DEFINIR POR D.F.
S3	BALDOSIN EN TERRAZAS DE 20x30 cm. COLOR ROJO U OCRE
S4	GRES ANTIDESLIZANTE RESISTENTE 20x20 cm. COLOR SUAVE A DEFINIR POR D.F.
S5	SUELO DE PARQUET DE 4 CM. DE ESPESOR, SOBRE FORJADO
PAREDES	
P1	ENLUCIDO DE YESO CON RODAPIE DE 20 cm. DE ALTURA. ESQUINAS REDONDEADAS DE AZULEJO FORMADO CON CEMENTO COLA.
P2	ENFOSCADO MORTERO DE CEMENTO. PINTADO A DOS MANOS DE COLOR CLARO A DEFINIR POR D.F.
P3	ALICATADO HASTA EL TECHO AZULEJO MONOCOCCION 20x20 cm. ESQUINAS REDONDEADAS, COLOR A DEFINIR POR D.F.
TECHOS	
T1	ENLUCIDO DE YESO Y PINTADO BLANCO DOS MANOS.
T2	ENFOSCADO MORTERO DE CEMENTO Y PINTADO A DOS MANOS COLOR A DEFINIR POR D.F.
T3	FALSO TECHO DE ESCAYOLA USA A 3 m. DE ALTURA PINTADO BLANCO DOS MANOS.

----- ZONAS AFECTADAS POR REFORMA Y AMPLIACION

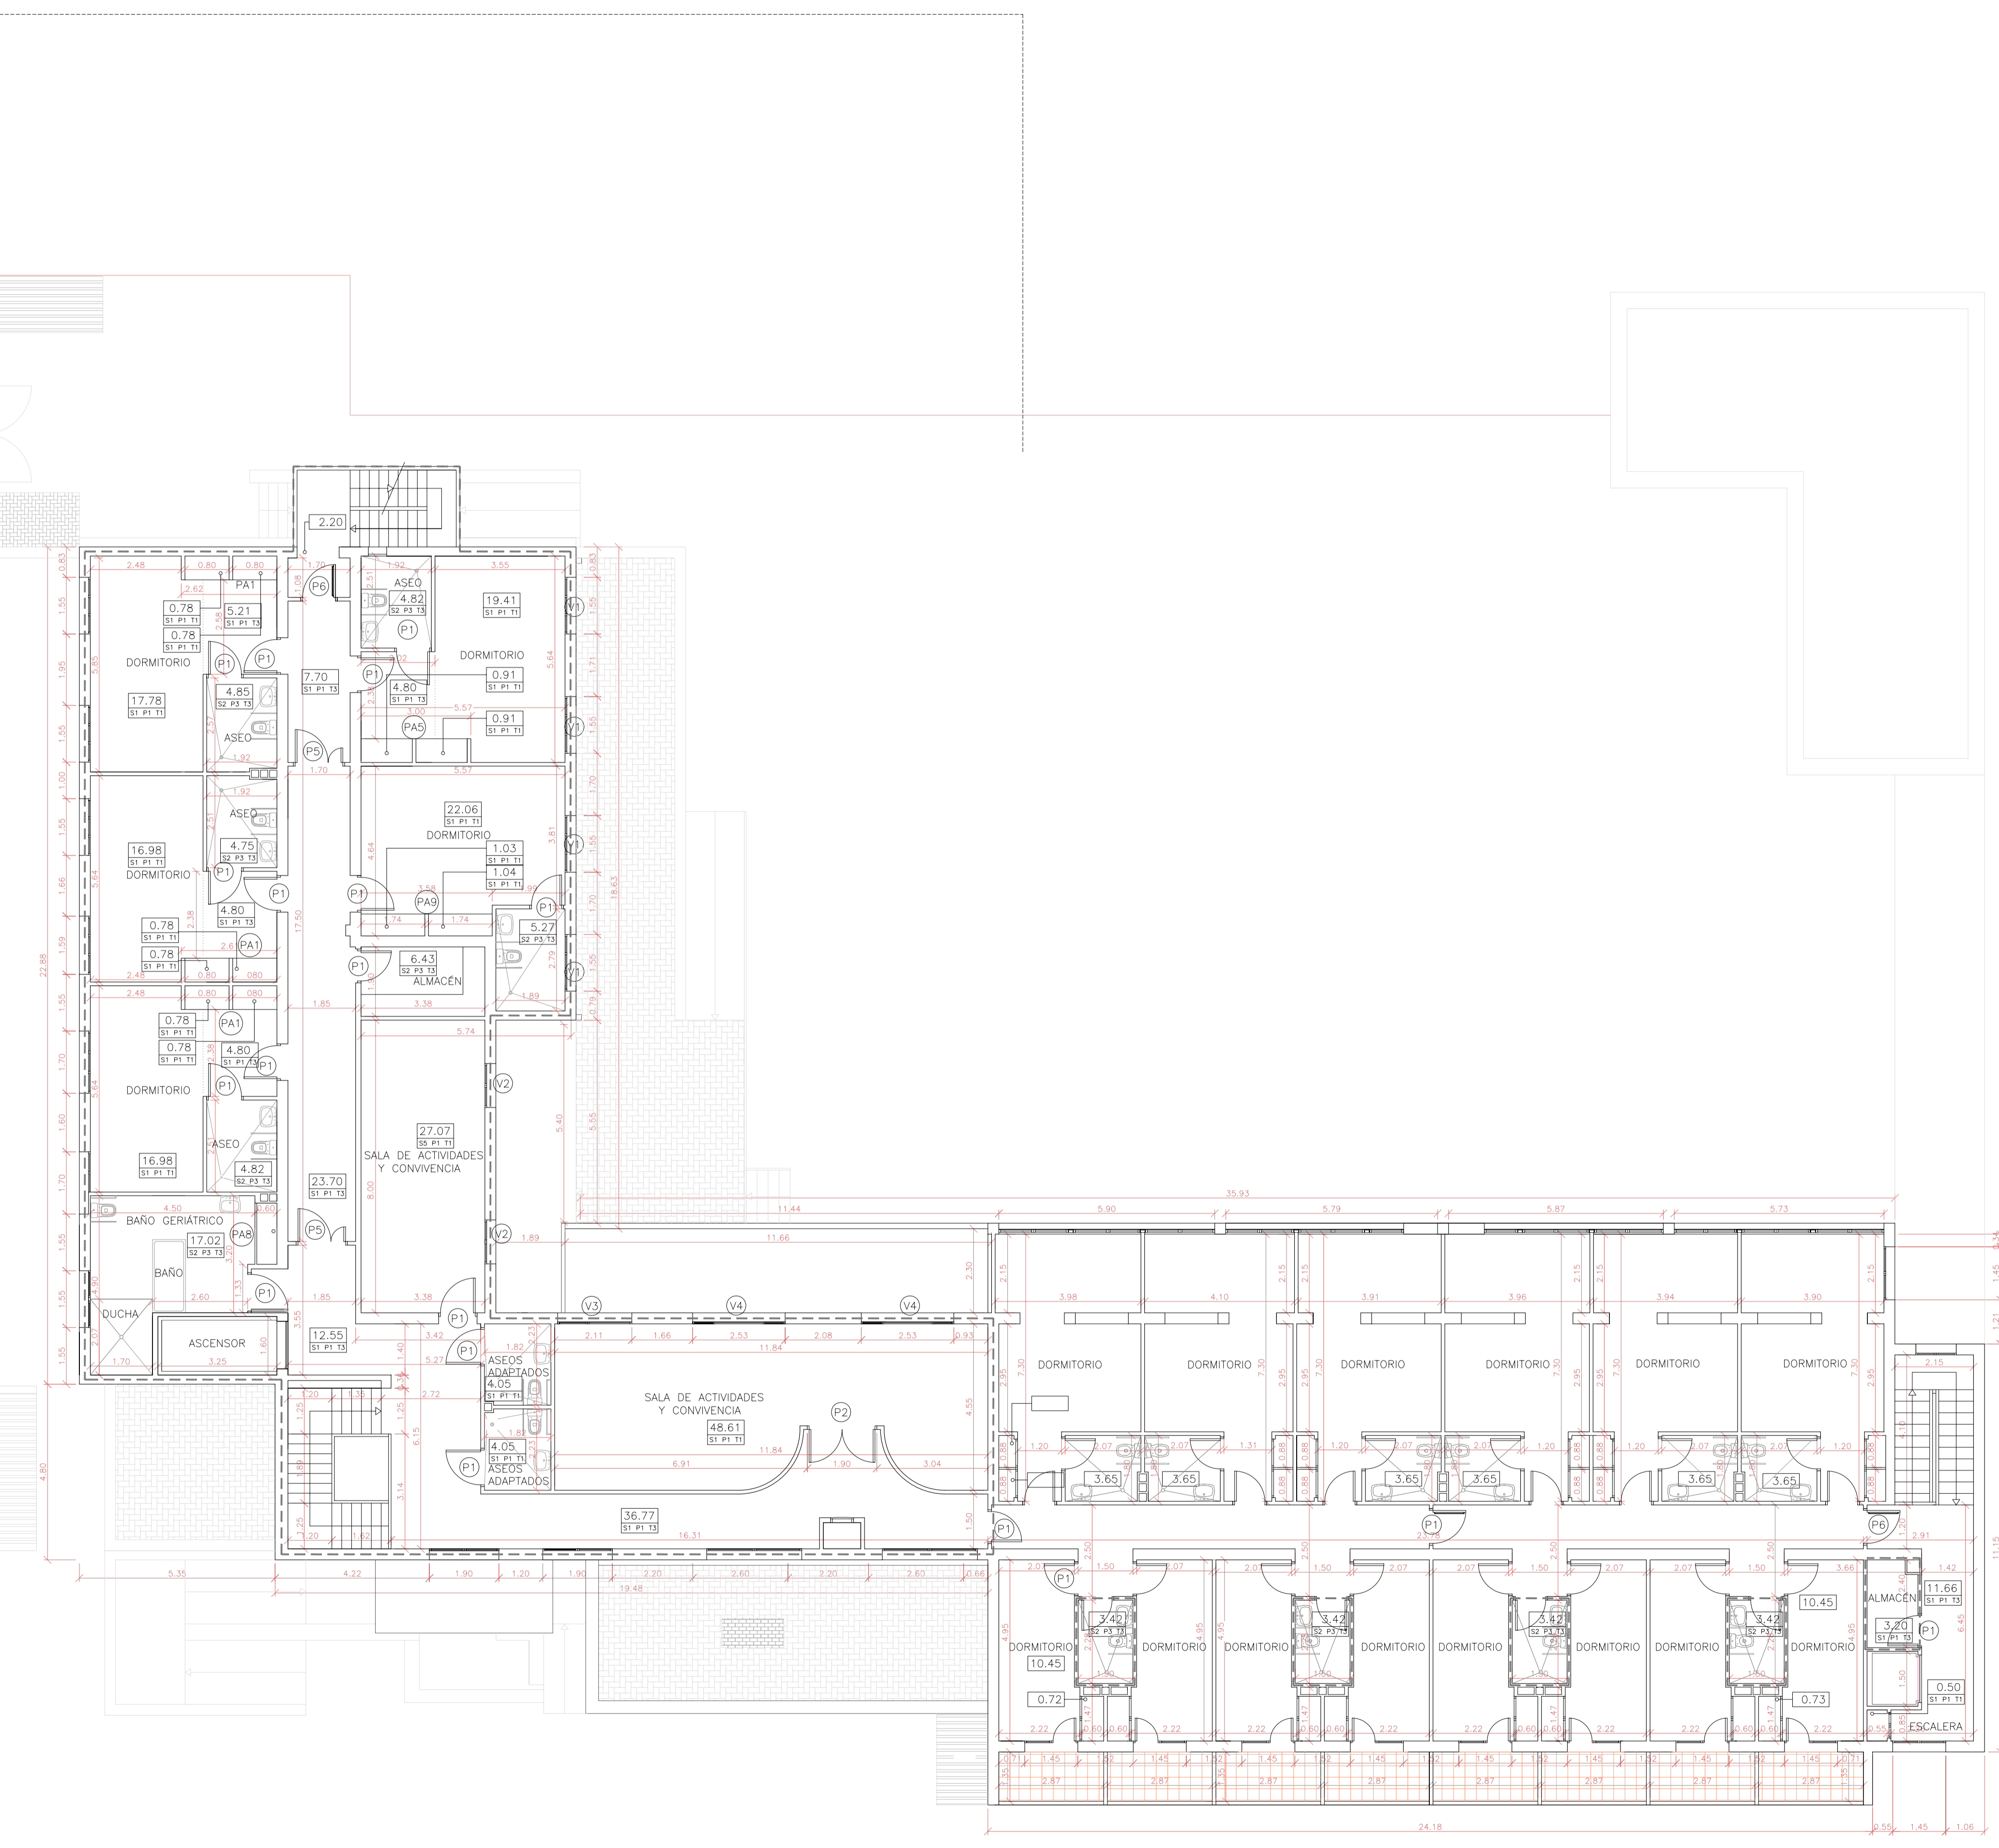

PLANTA SEGUNDA



MODIFICADO DEL PROYECTO BÁSICO Y DE EJECUCIÓN DE REFORMA Y AMPLIACIÓN DE LA RESIDENCIA GERIÁTRICA

IL.LM. AJUNTAMENT DE BENICARLO

SITUACION: BENICARLO,(CASTELLON) ENERO 2.007

SERVICIOS TÉCNICOS MUNICIPALES: D. LUIS PÉREZ LORES, ARQUITECTO MUNICIPAL

ESCALA: 1/100 PLANO DE: SUPERFICIES Y ACOTADOS AMPLIACIÓN. PLANTA SEGUNDA NUMERO: AC.4