


C/. PIO XII

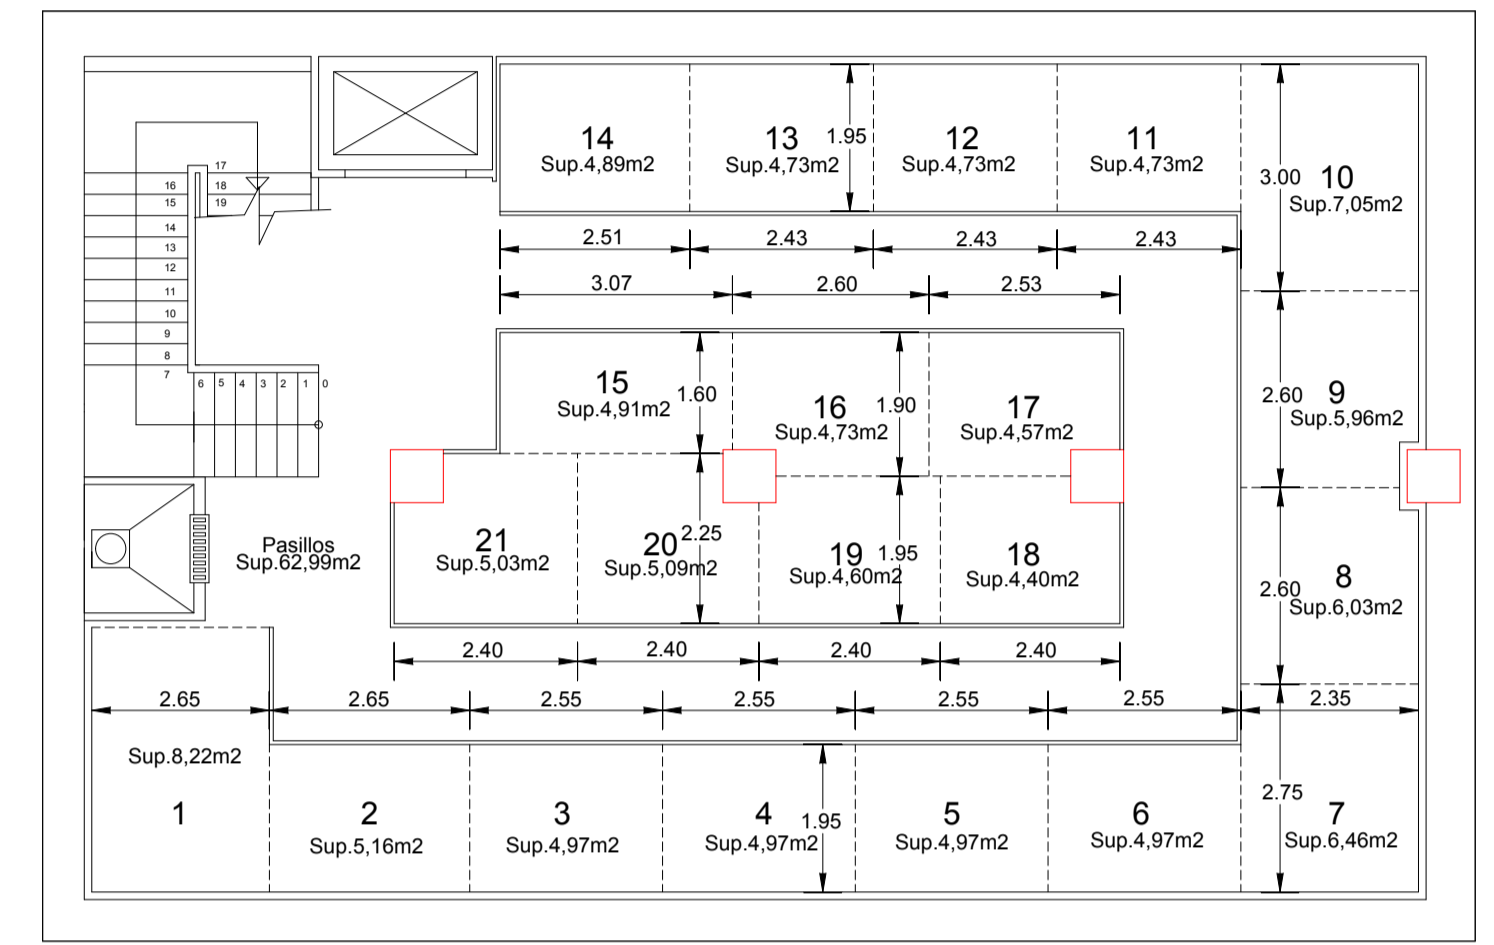

PROJECTE Reforma Aseos Mercado	Escala 1/100 Dib. -	Nº 1
PLÀNOL Situación de las obras	Los Arquitectos Municipales M ^a Concepción Mora y Luis Pérez	
OFICINA TÈCNICA		Julio 2014