



ALZADO

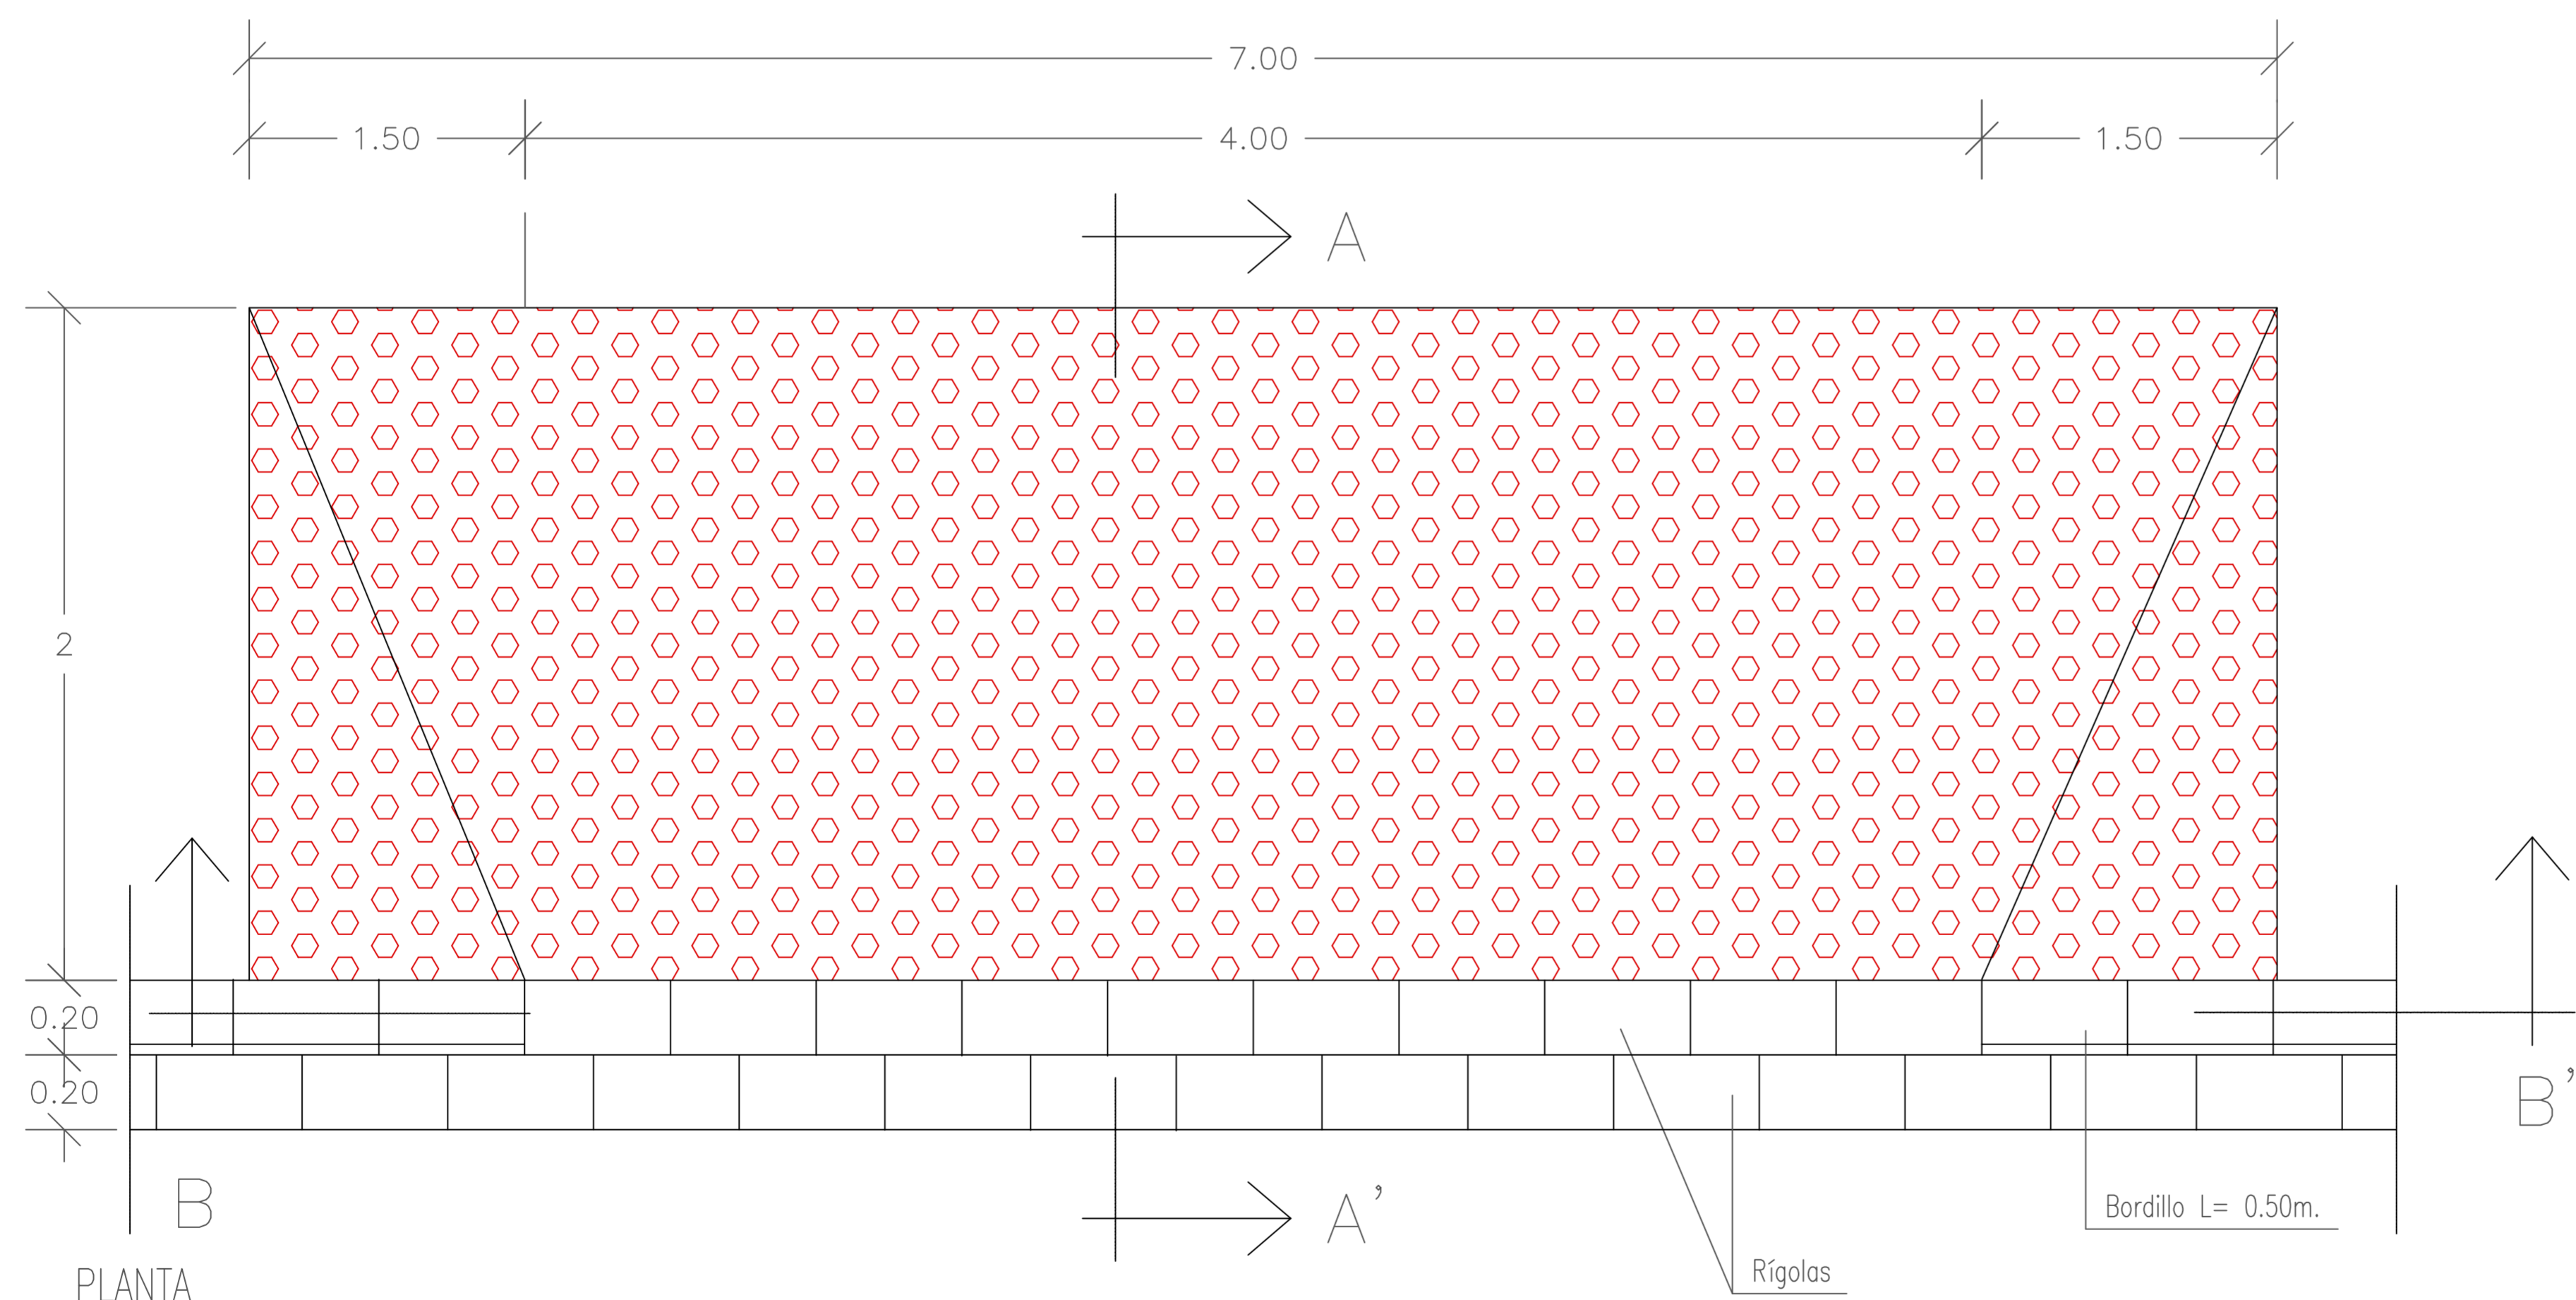

PLANTA

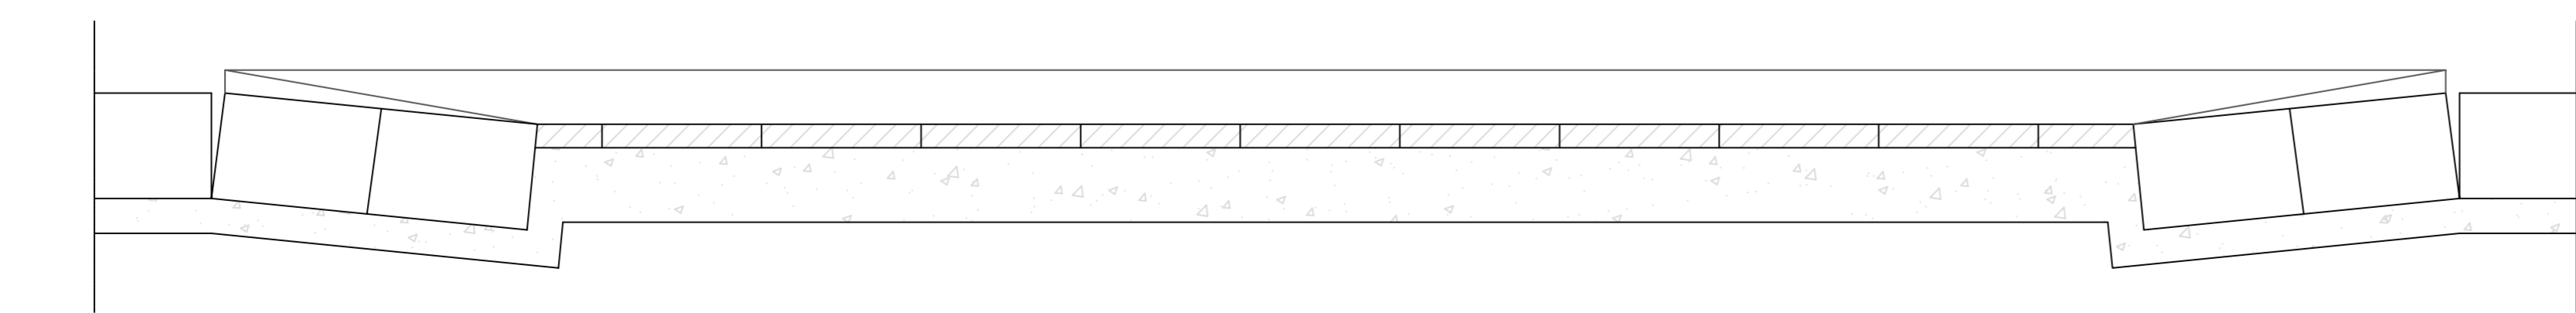

SECCION B-B'

Alternativa técnica

Programa para el desarrollo de la Actuación Integrada del Sector 9 Palmar de Benicarló.

Proyecto de Urbanización

Sector 9

BENICARLÓ

PROMUEVE:

ROVER ALCISA INMOBILIARIA, S. L. U.



EQUIPO REDACTOR:

ARQUITECTO: FERNANDO RICART RODRIGO
 ARQUITECTO: IVAN VALLES REIG
 INGENIERO DE C.C.P.: FRANCISCO LLOPIS AGUILAR

Vº Bº de los Técnicos:

[Handwritten signatures]

Fdo.: Fernando Ricart Rodrigo. Fdo.: Ivan Valles Reig. Fdo.: Francisco Llopis Aguilar.

VALENCIA, 17 DE MARZO DE 2008

Planta viaria. Rampa de accesibilidad.