




LEYENDA

— Límite del suelo urbano

20,50 Cota de rasante de la calle
20,30 Cota actual del terreno

2,5 % Pendiente
Sentido de escorrenia de las aguas

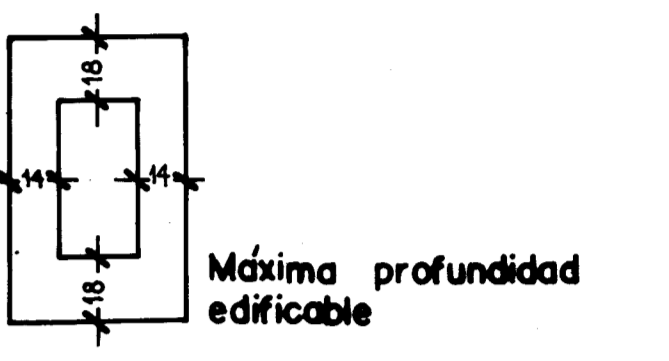

4.480.600 4.480.400 4.480.200 4.480.000 4.479.800 4.479.600 789.200 789.400 789.600 789.800 790.000 790.200 790.400 790.600




Ayuntamiento de Benicarló

ESCALA 1:2000

PLAN GENERAL MUNICIPAL de ORDENACION de BENICARLO

APROBACION DEFINITIVA: 29-7-1986 B.O.P. 4-9-1986

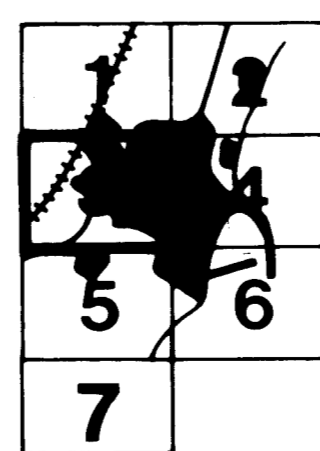

COORDENADAS U. T. M.

PLANO DE:

ALINEACIONES y RASANTES

PLANO

H3

