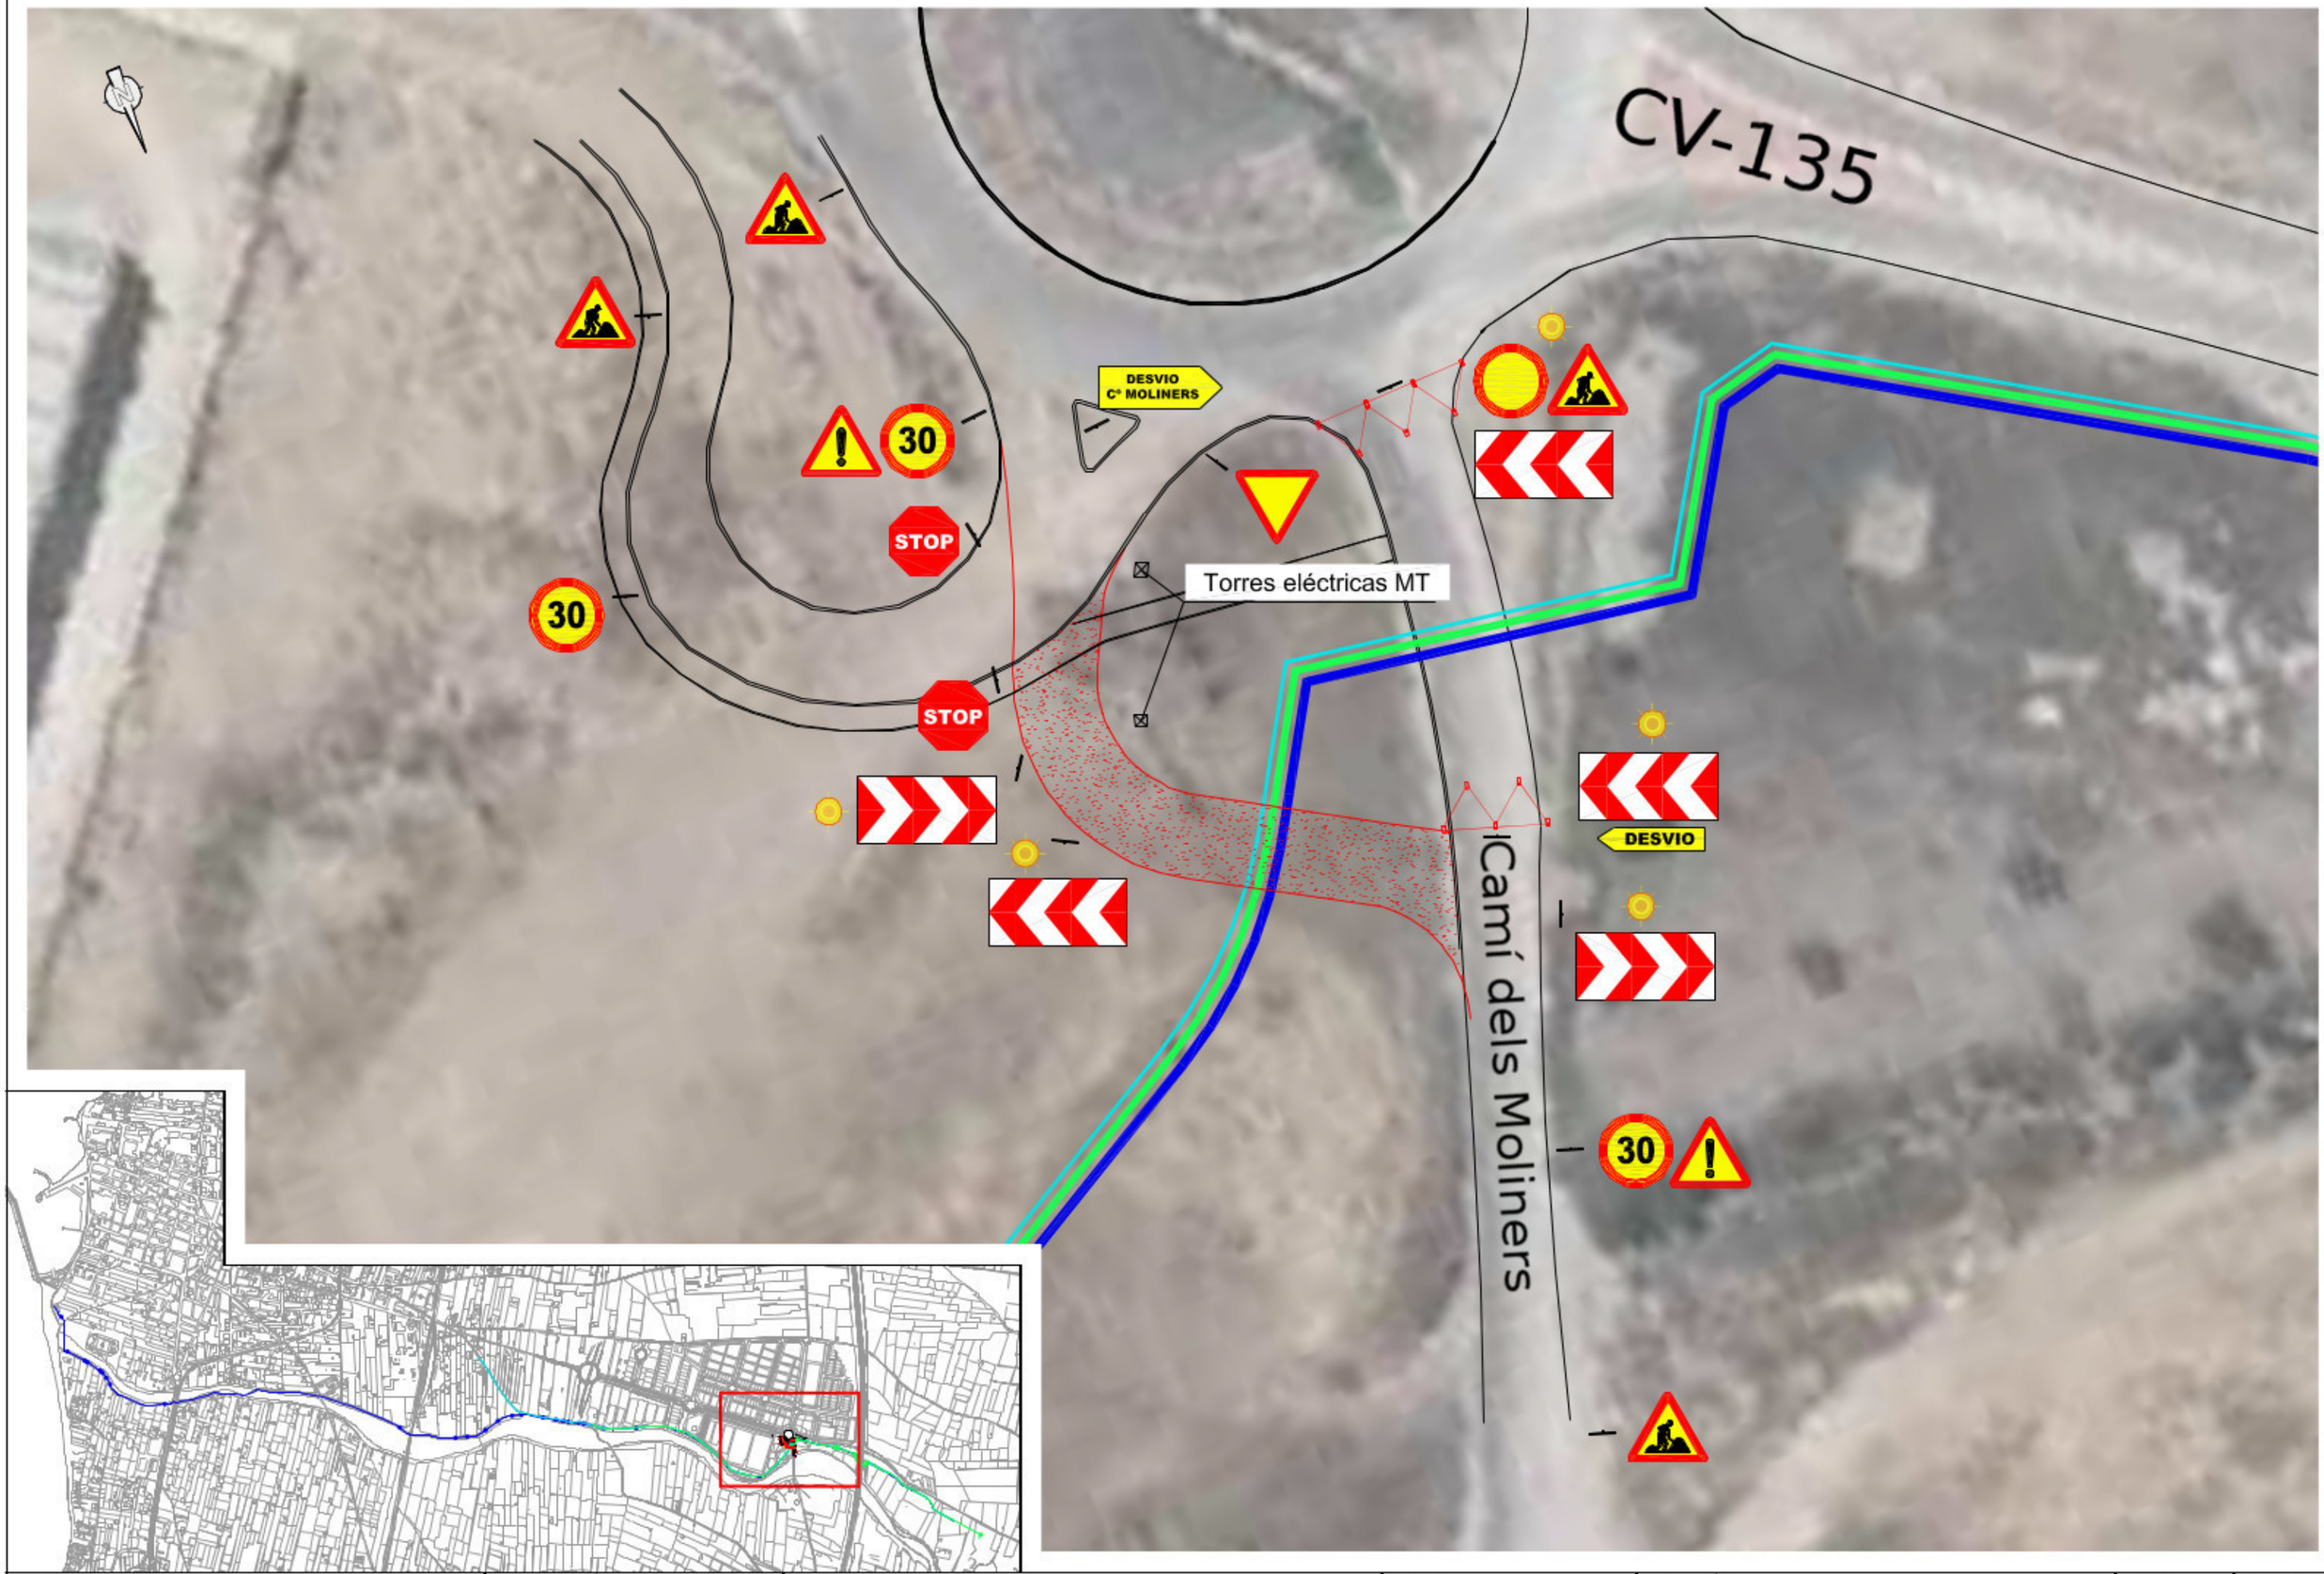

GENERALITAT VALENCIANA

EPSAR Entitat de Sanejament d'Aigües

POR LA DIRECCIÓN DE LAS OBRAS

CONSOMAR s.a.

J. Eduardo Muñoz Rodilla
Ing. Caminos, Canales y Puertos

TÍTULO:

PROYECTO MODIFICADO Nº 1 DE LAS OBRAS DE CONSTRUCCIÓN DE LA NUEVA E.D.A.R. Y COLECTORES GENERALES DE BENICARLÓ (CASTELLÓN)

ESCALA:

E = 1 / 500 (0 – 5 – 10 m)

DESIGNACIÓN:

SEÑALIZACION

DESVIO CAMINO MOLINERS

FECHA:

Noviembre 2014

PLANO Nº:

01

HOJA 01 de 01