


790000

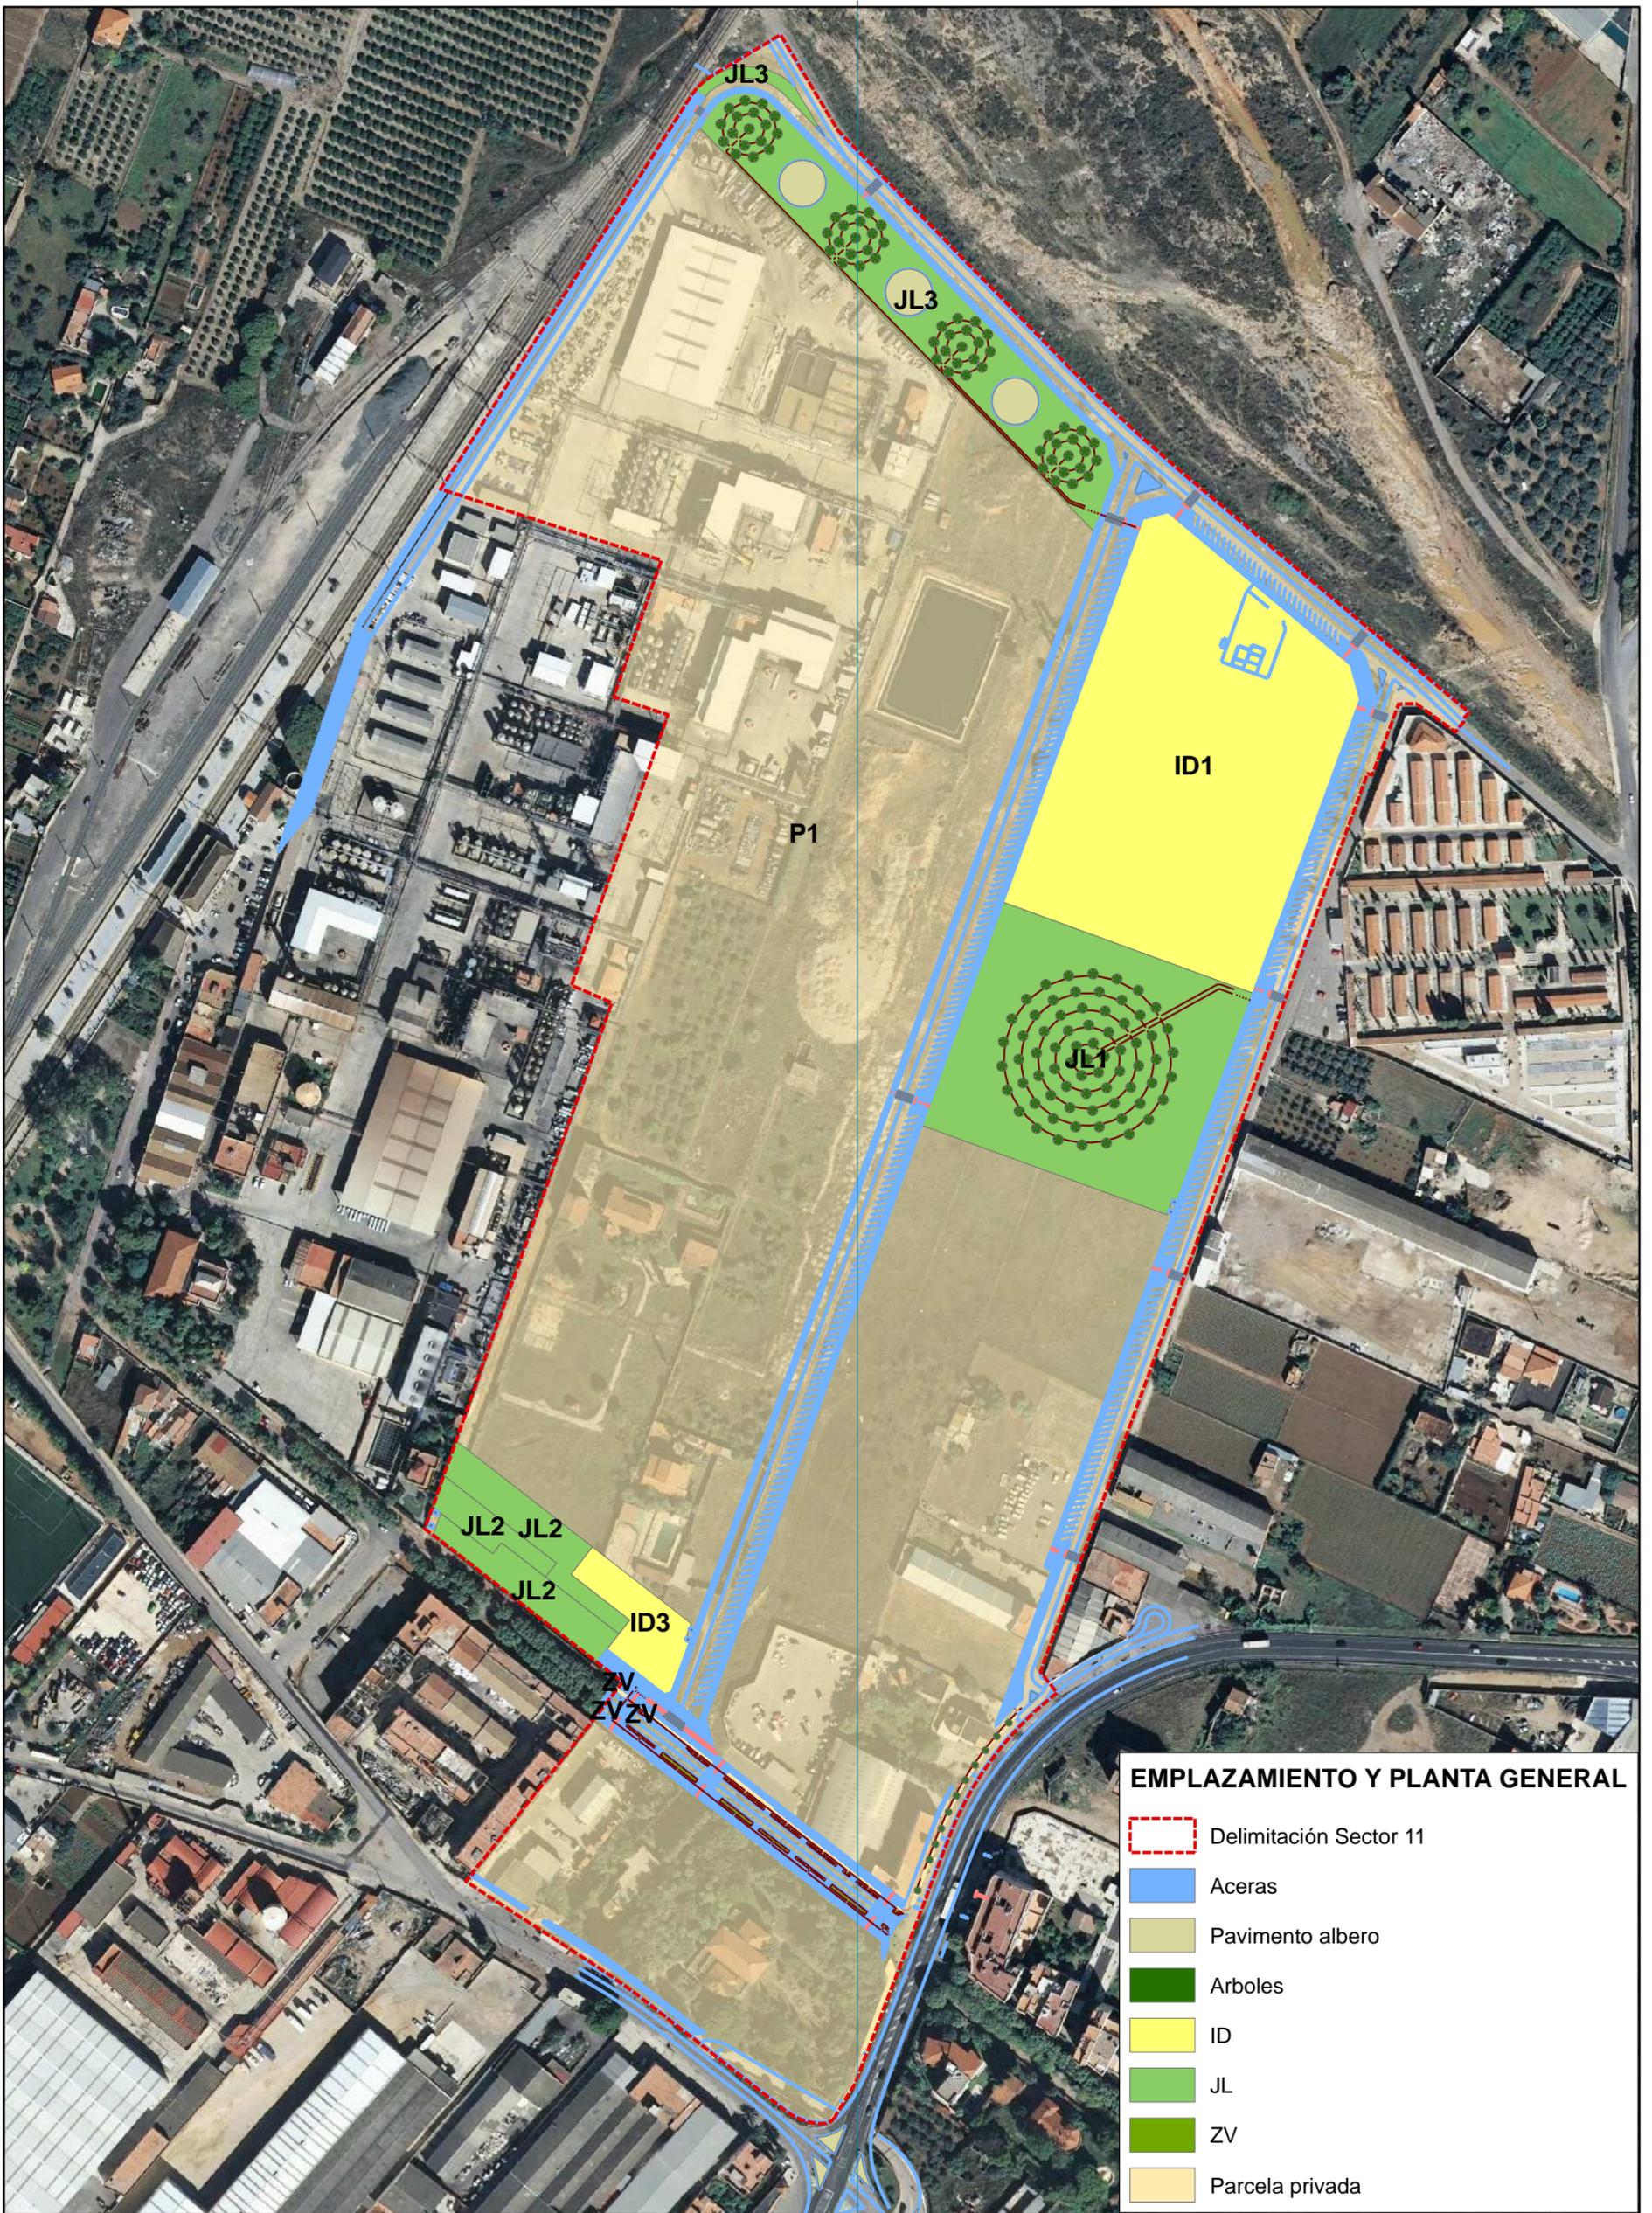

EMPLAZAMIENTO Y PLANTA GENERAL

- Delimitación Sector 11
- Aceras
- Pavimento albero
- Arboles
- ID
- JL
- ZV
- Parcela privada

790000



Promotor: AYUNTAMIENTO DE BENICARLÓ	Proyecto: Proyecto de urbanización del Polígono industrial Sector 11 - Collet II	Localidad: BENICARLÓ (CASTELLÓN)
Escala: 1:2.700	Fecha: Mayo de 2015	Autor: Francisco González Carrió Biólogo col. nº 7645 - V
Título del plano: Nº 3. PLANTA GENERAL		

Datum ETRS89, proyección UTM, Huso 30 Norte

Este documento es copia de su original. Su utilización total o parcial así como su cesión a terceros requiere previa autorización expresa; quedando en todo caso prohibida la modificación unilateral del mismo.