

Vías de comunicación

- AP - 7
- Autónómicas
- Diputación
- Locales
- CN - 340
- Ferrocarril


Áreas urbanizadas

- Residencial
- Residencial alta densidad
- Residencial media densidad
- Residencial baja densidad
- Residencial camping
- Industrial
- Industrial baja densidad
- Equipamientos
- Mixto
- Otros
- Rambla
- Barranco

**MEMORIA INFORMATIVA
PLANO 00. SITUACIÓN**

Estudio de Integración Paisajística: Programa de Reforma Interior
UE - 3 Collet (Benicarló)

Promotor: AYUNTAMIENTO DE BENICARLÓ
 Autor: Francisco González Carrió.
 Fecha: Febrero 2008

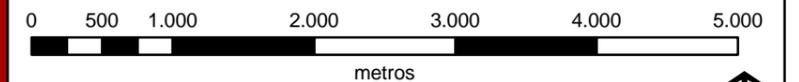

Sistema de Referencia European Datum 1.950
 Escala 1:50.000 Proyección Cartográfica Universal Transversa de Mercator, Huso 30

