


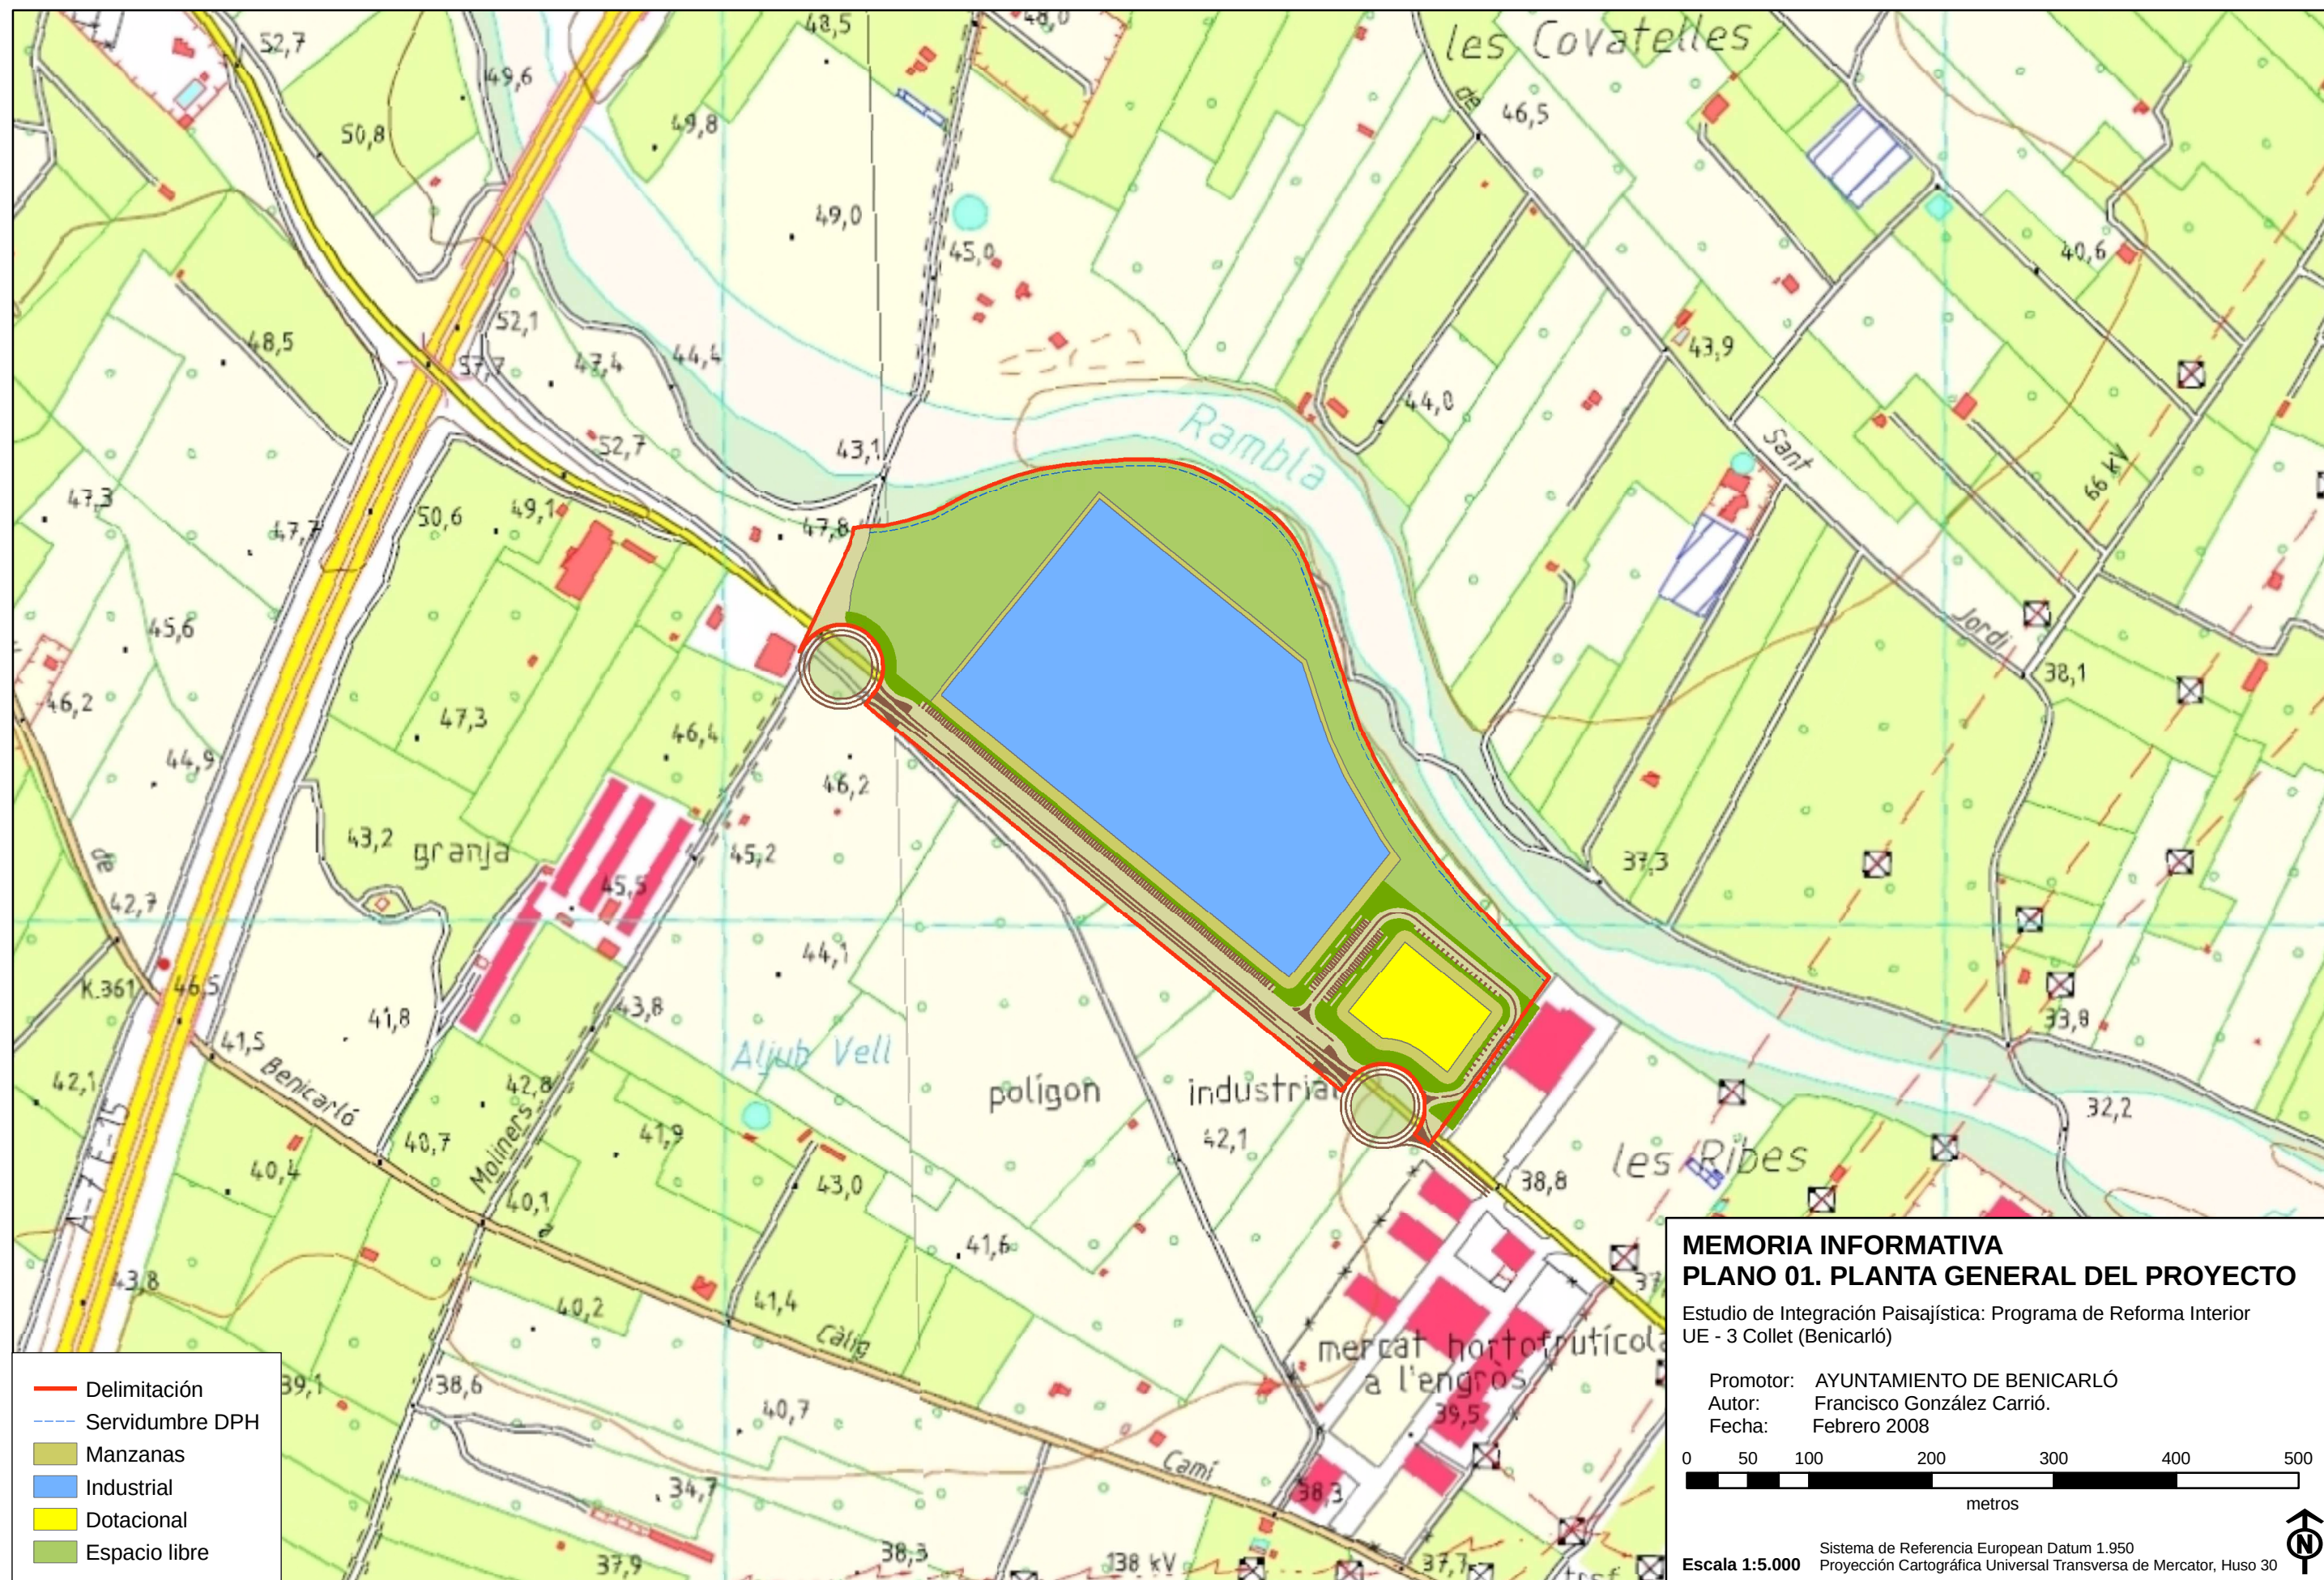

MEMORIA INFORMATIVA PLANO 01. PLANTA GENERAL DEL PROYECTO

Estudio de Integración Paisajística: Programa de Reforma Interior
UE - 3 Collet (Benicarló)

Promotor: AYUNTAMIENTO DE BENICARLÓ
Autor: Francisco González Carrió.
Fecha: Febrero 2008

0 50 100 200 300 400 500
metros

Escala 1:5.000
Sistema de Referencia European Datum 1.950
Proyección Cartográfica Universal Transversa de Mercator, Huso 30

