




ALZADO-SECCION E-E

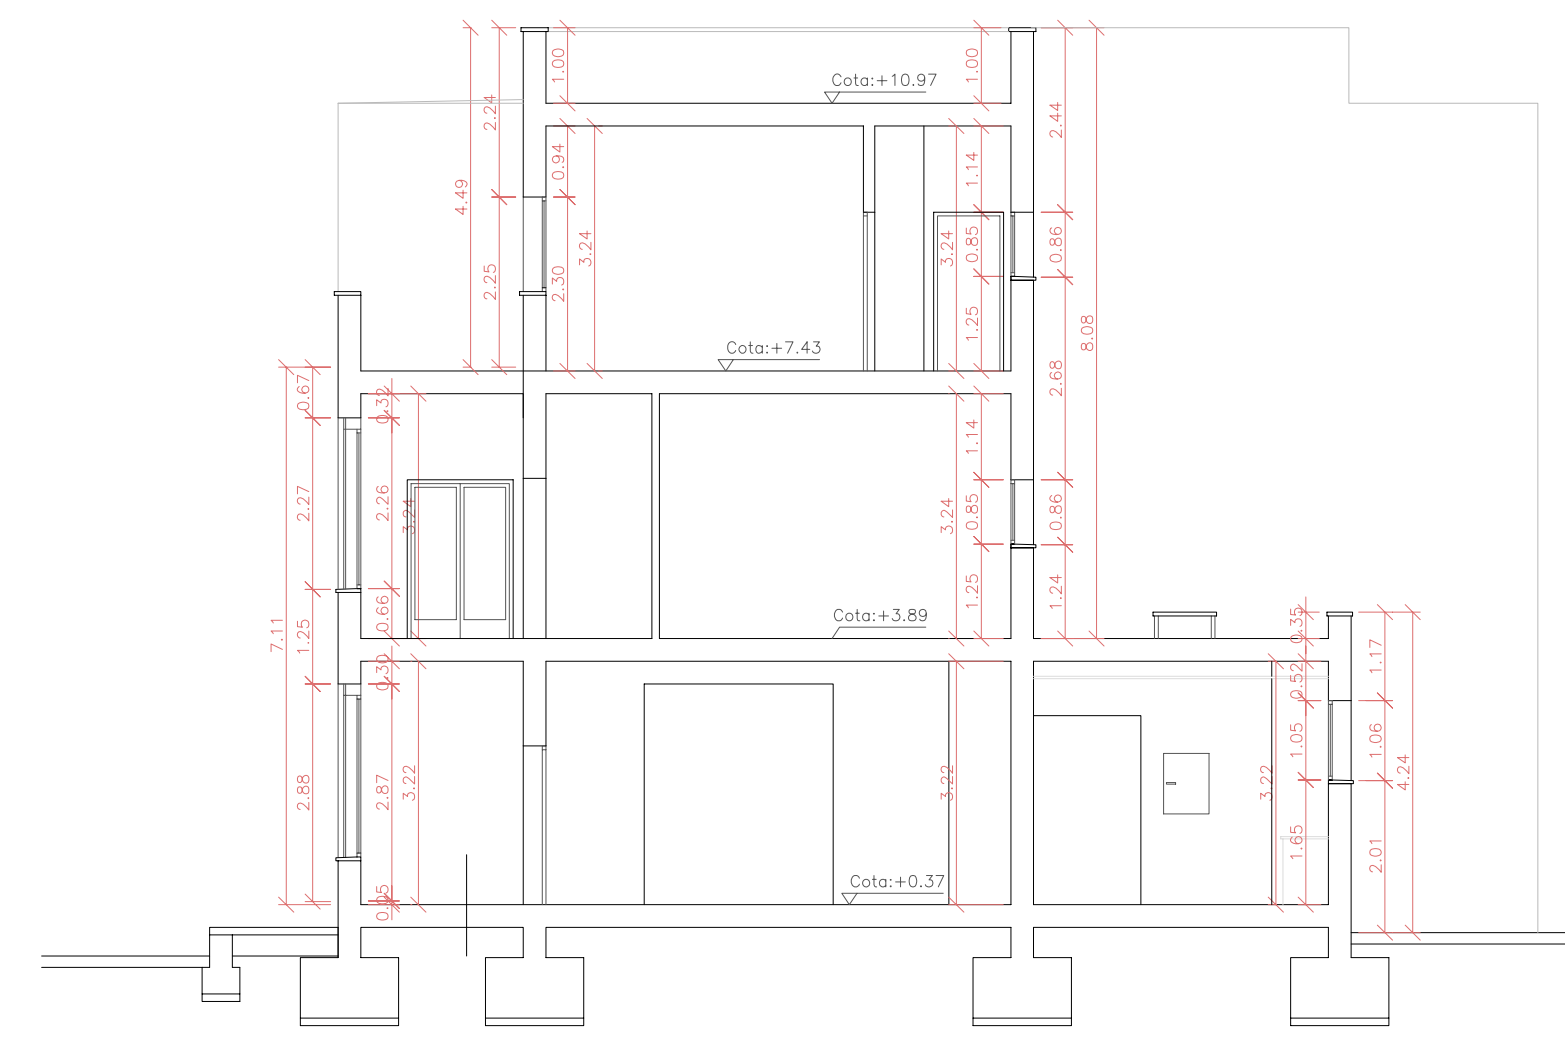


ALZADO-SECCION G-G




ALZADO SECCION C-C

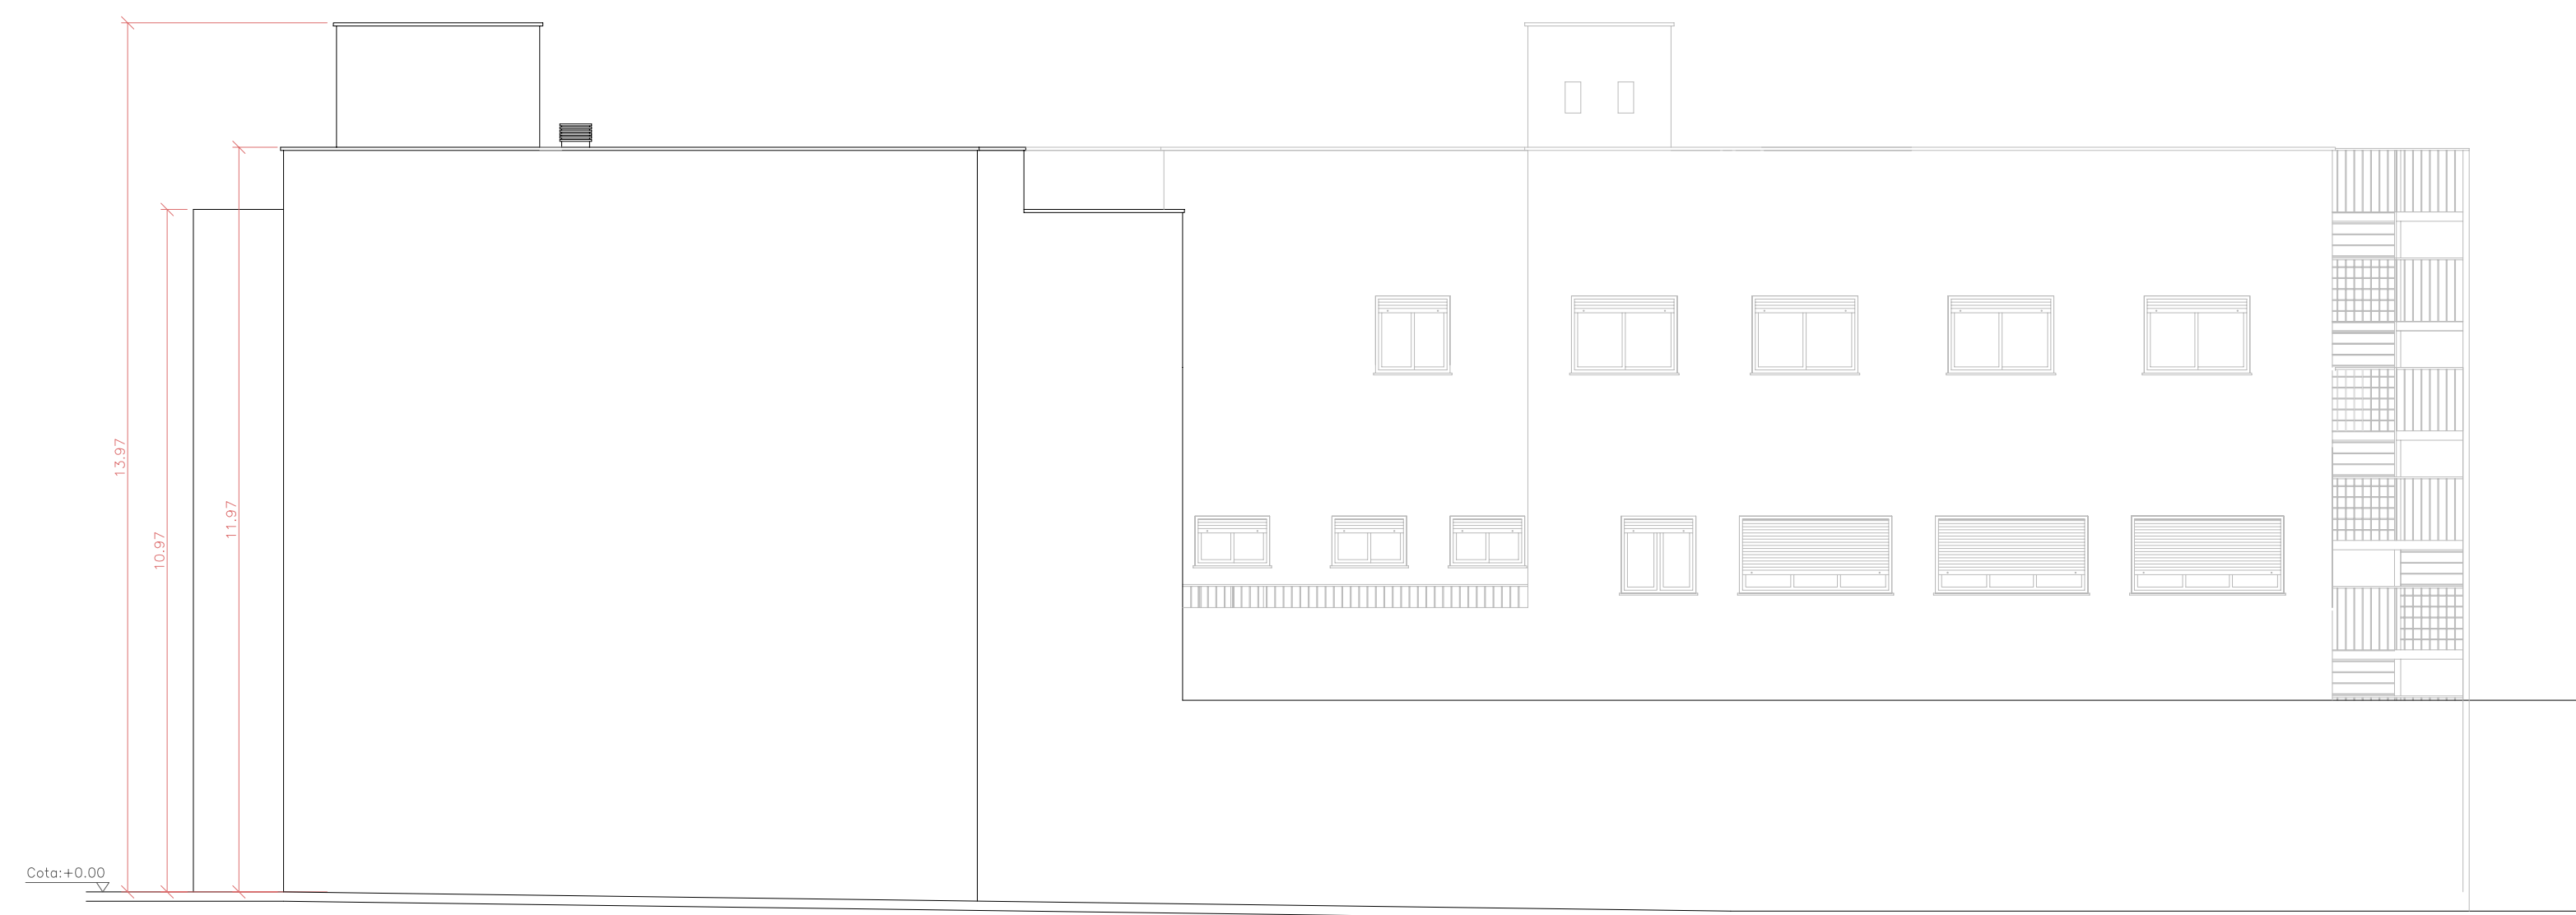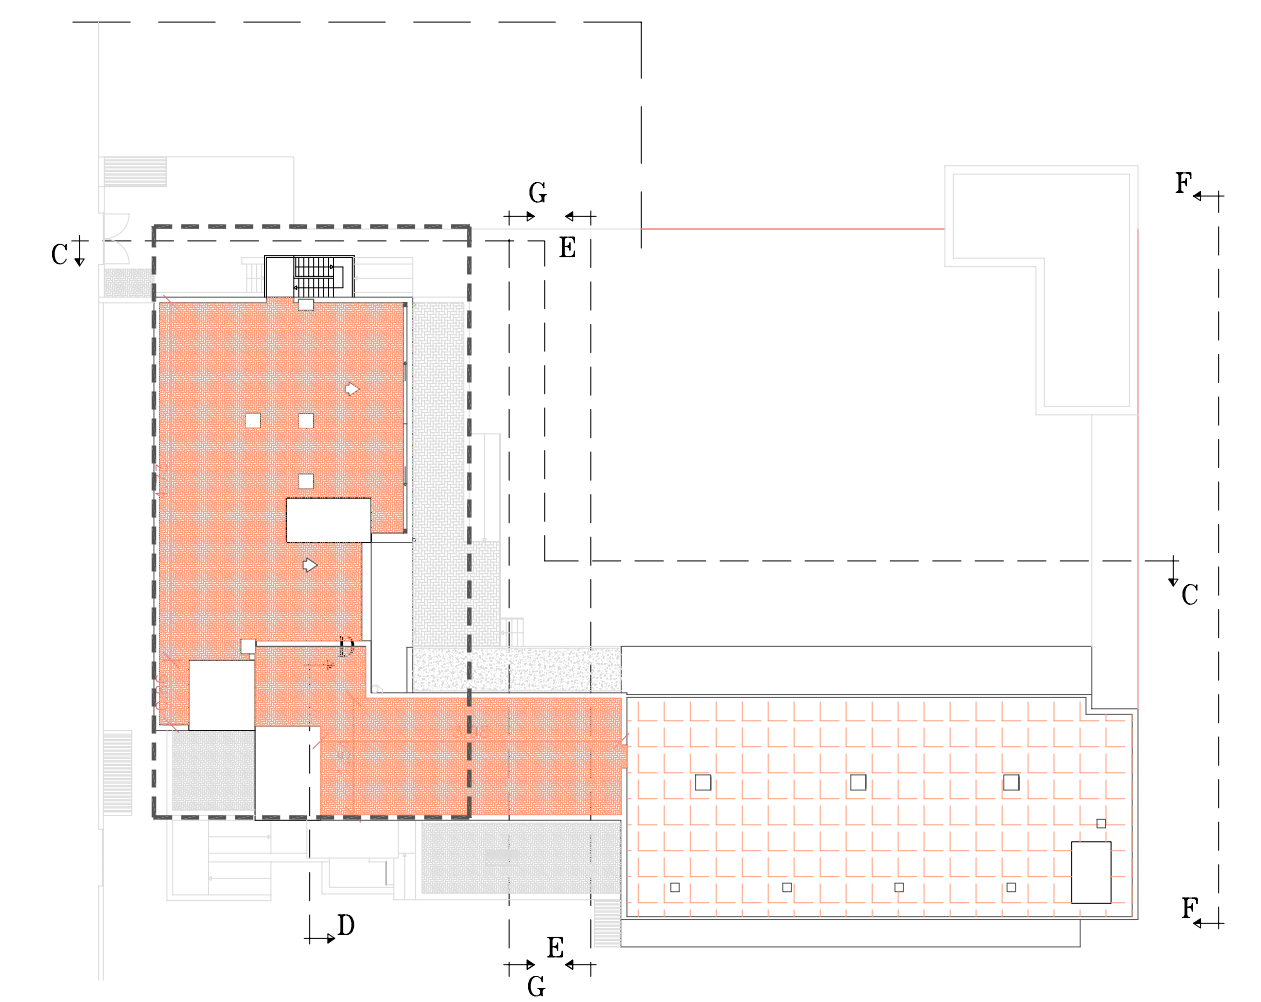

ALZADO F-F

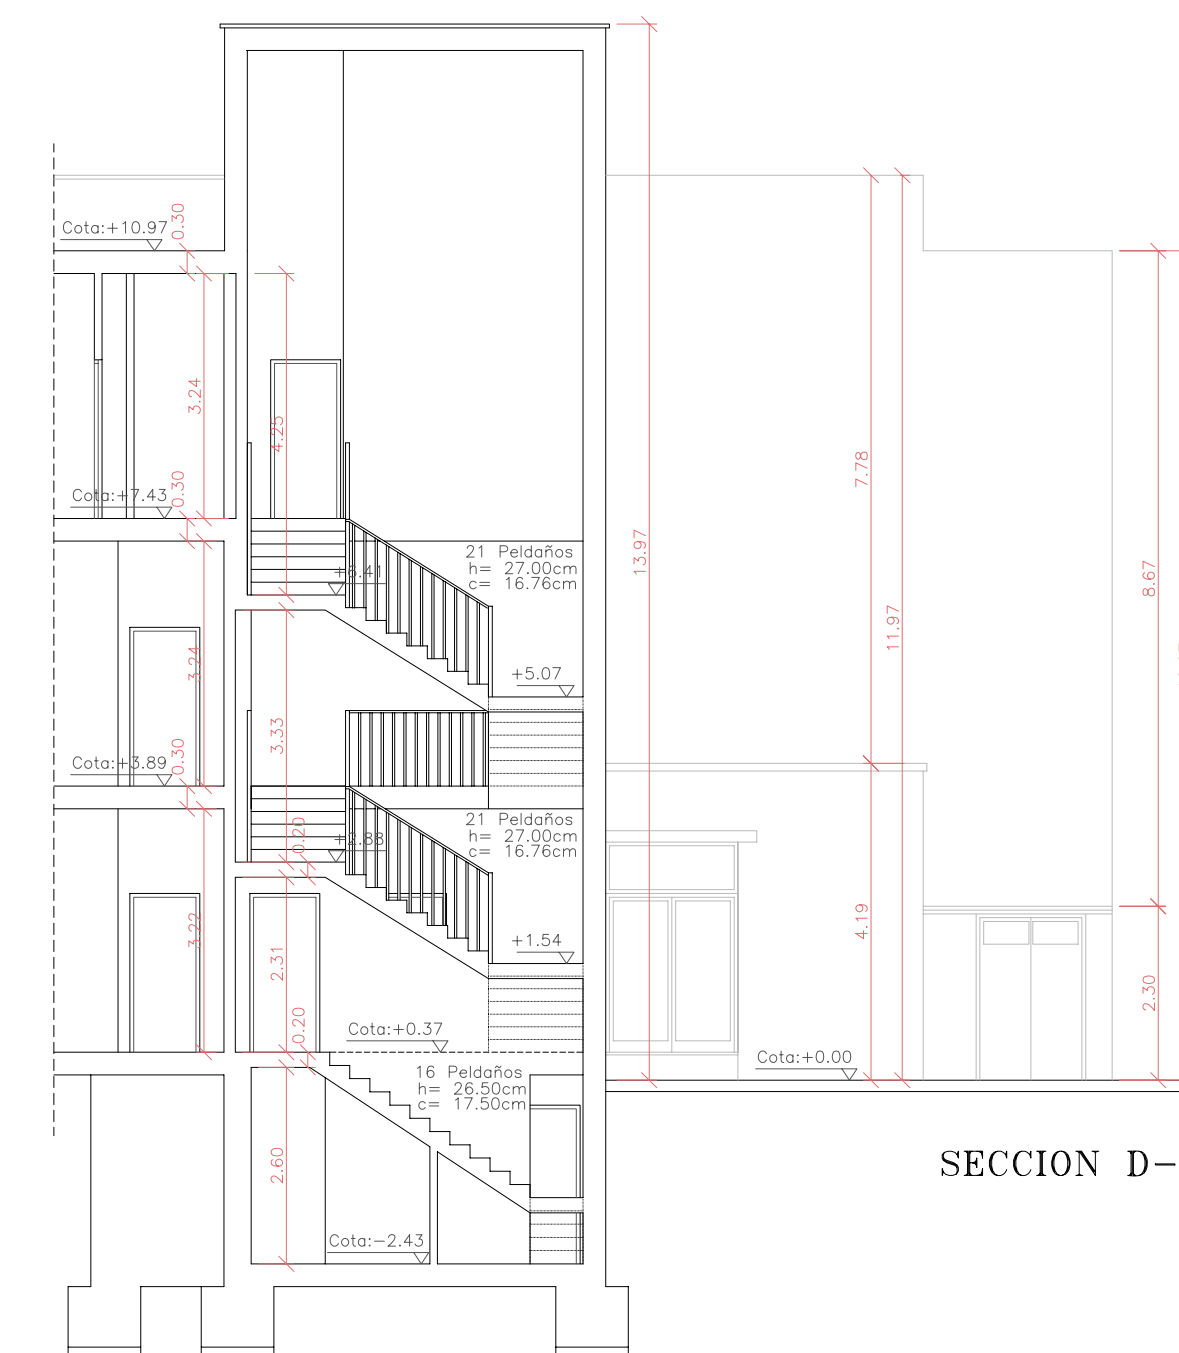

SECCION D-D

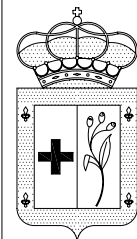 MODIFICADO DEL PROYECTO BÁSICO Y DE EJECUCIÓN DE REFORMA Y AMPLIACIÓN DE LA RESIDENCIA GERIÁTRICA IL.LM. AJUNTAMENT DE BENICARLÓ		
SITUACION:	BENICARLO.(CASTELLON)	DICIEMBRE 06
SERVICIOS TÉCNICOS MUNICIPALES:	D. LUÍS PÉREZ LORES, ARQUITECTO MUNICIPAL	
ESCALA:	PLANO DE: DISTRIBUCIÓN ESTADO AMPLIACIÓN. ALZADOS Y SECCIONES.	NUMERO: D.7
1/100		

