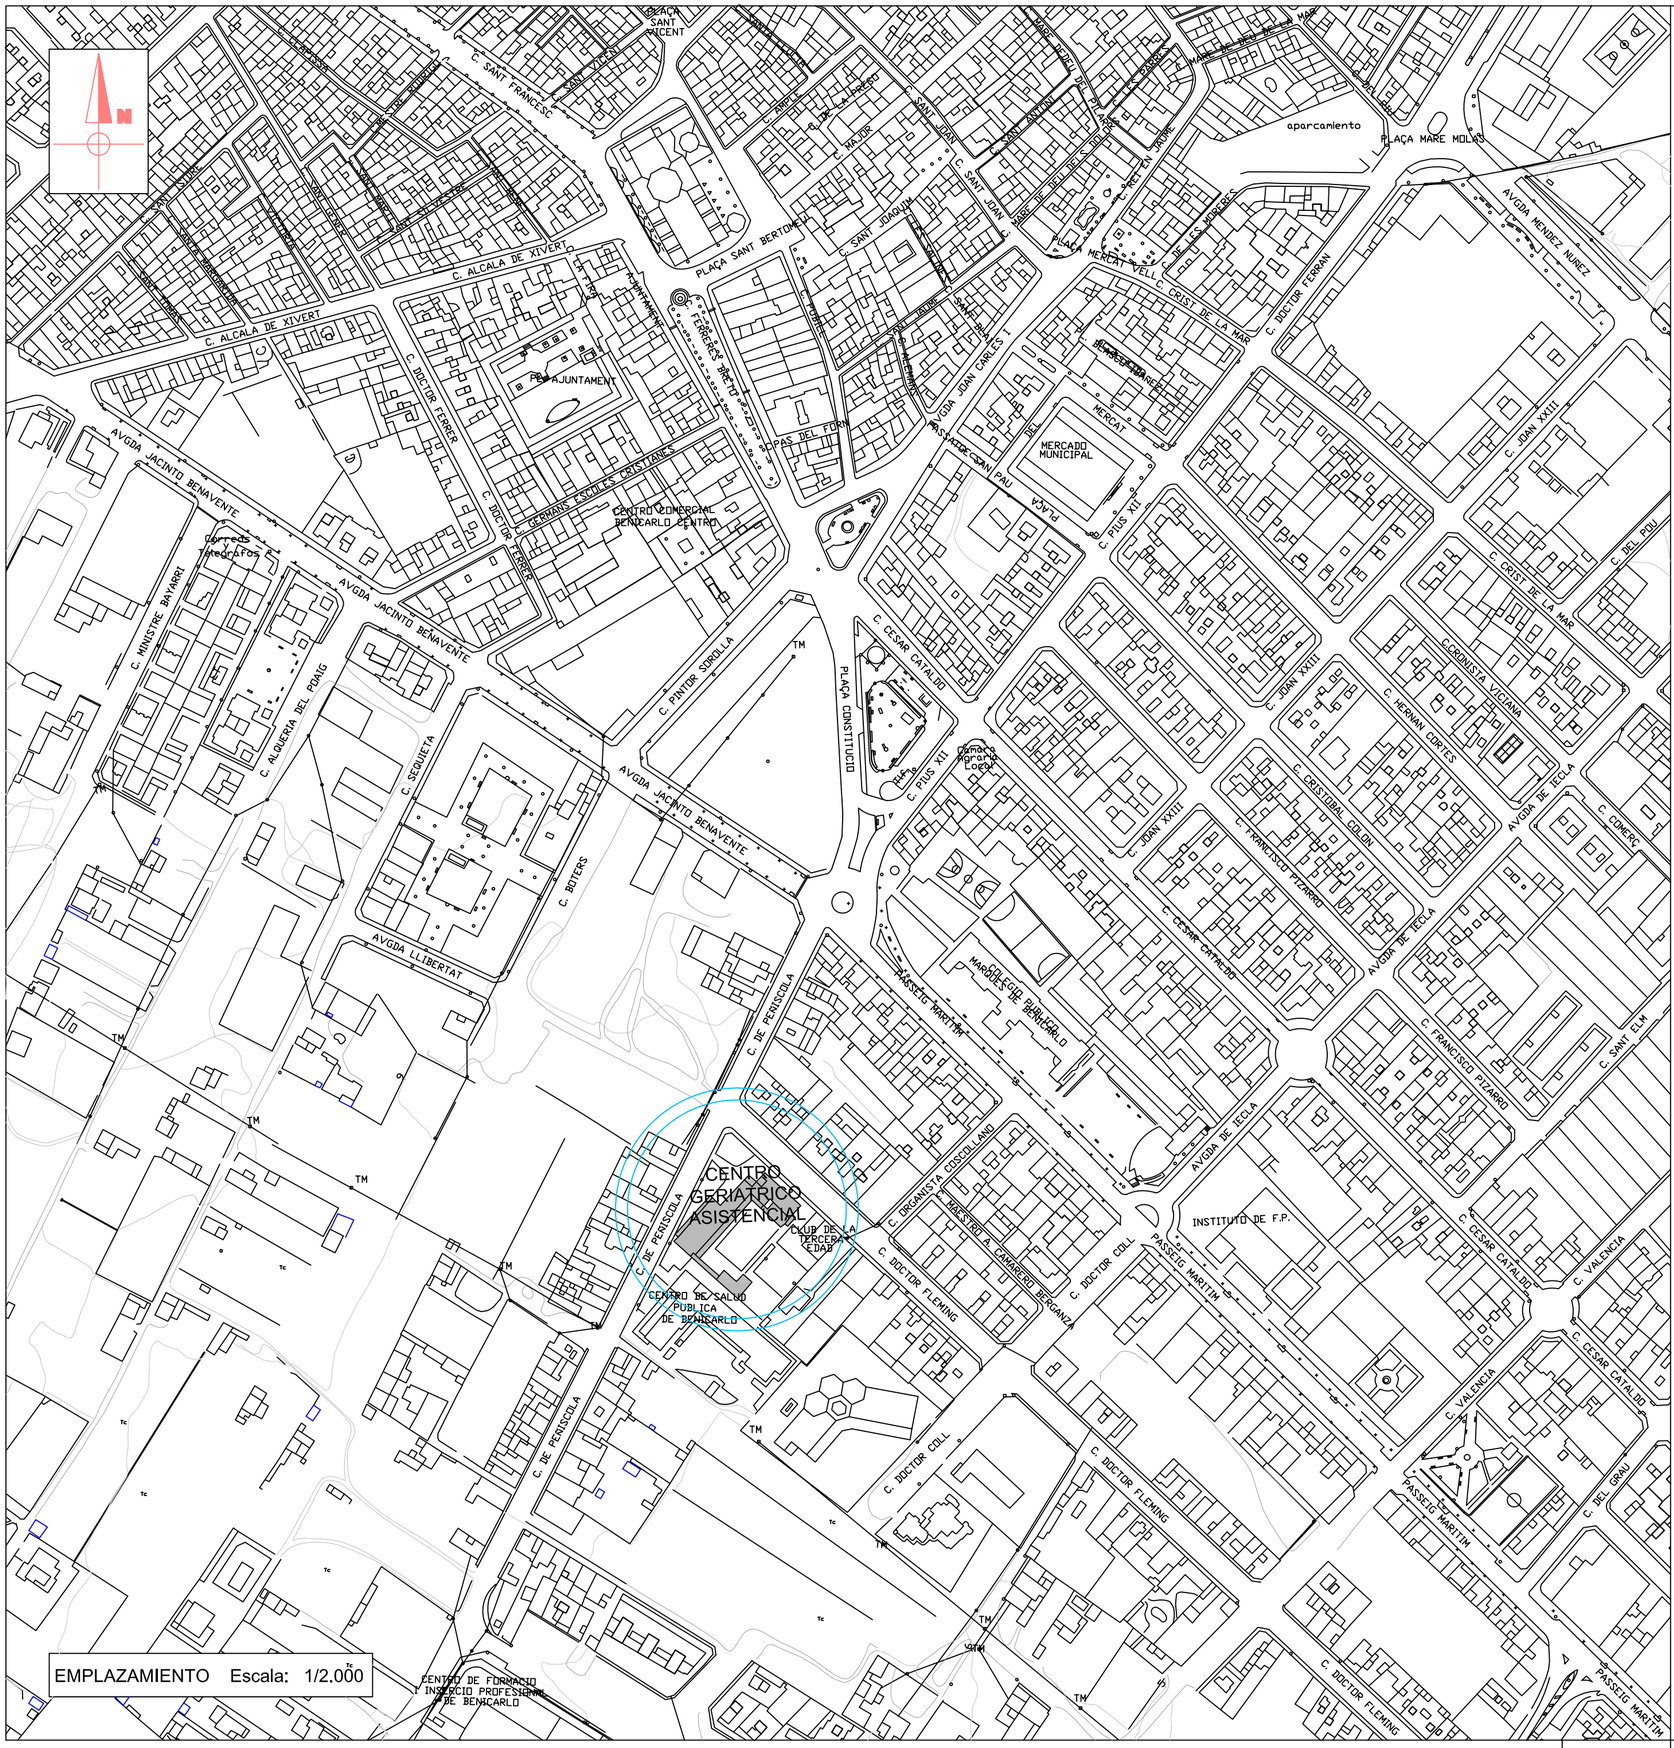

EMPLAZAMIENTO Escala: 1/2.000

MODIFICADO DEL PROYECTO BÁSICO Y DE EJECUCIÓN DE REFORMA Y AMPLIACIÓN DE LA RESIDENCIA GERIÁTRICA

IL.LM. AJUNTAMENT DE BENICARLO

SITUACION: BENICARLO.(CASTELLON)	ENERO 2.007

SERVICIOS TÉCNICOS MUNICIPALES:

D. LUÍS PÉREZ LORES, ARQUITECTO MUNICIPAL.

ESCALA:	PLANO DE:	NUMERO:
1/2000	SITUACIÓN Y EMPLAZAMIENTO	ST.1