


790000

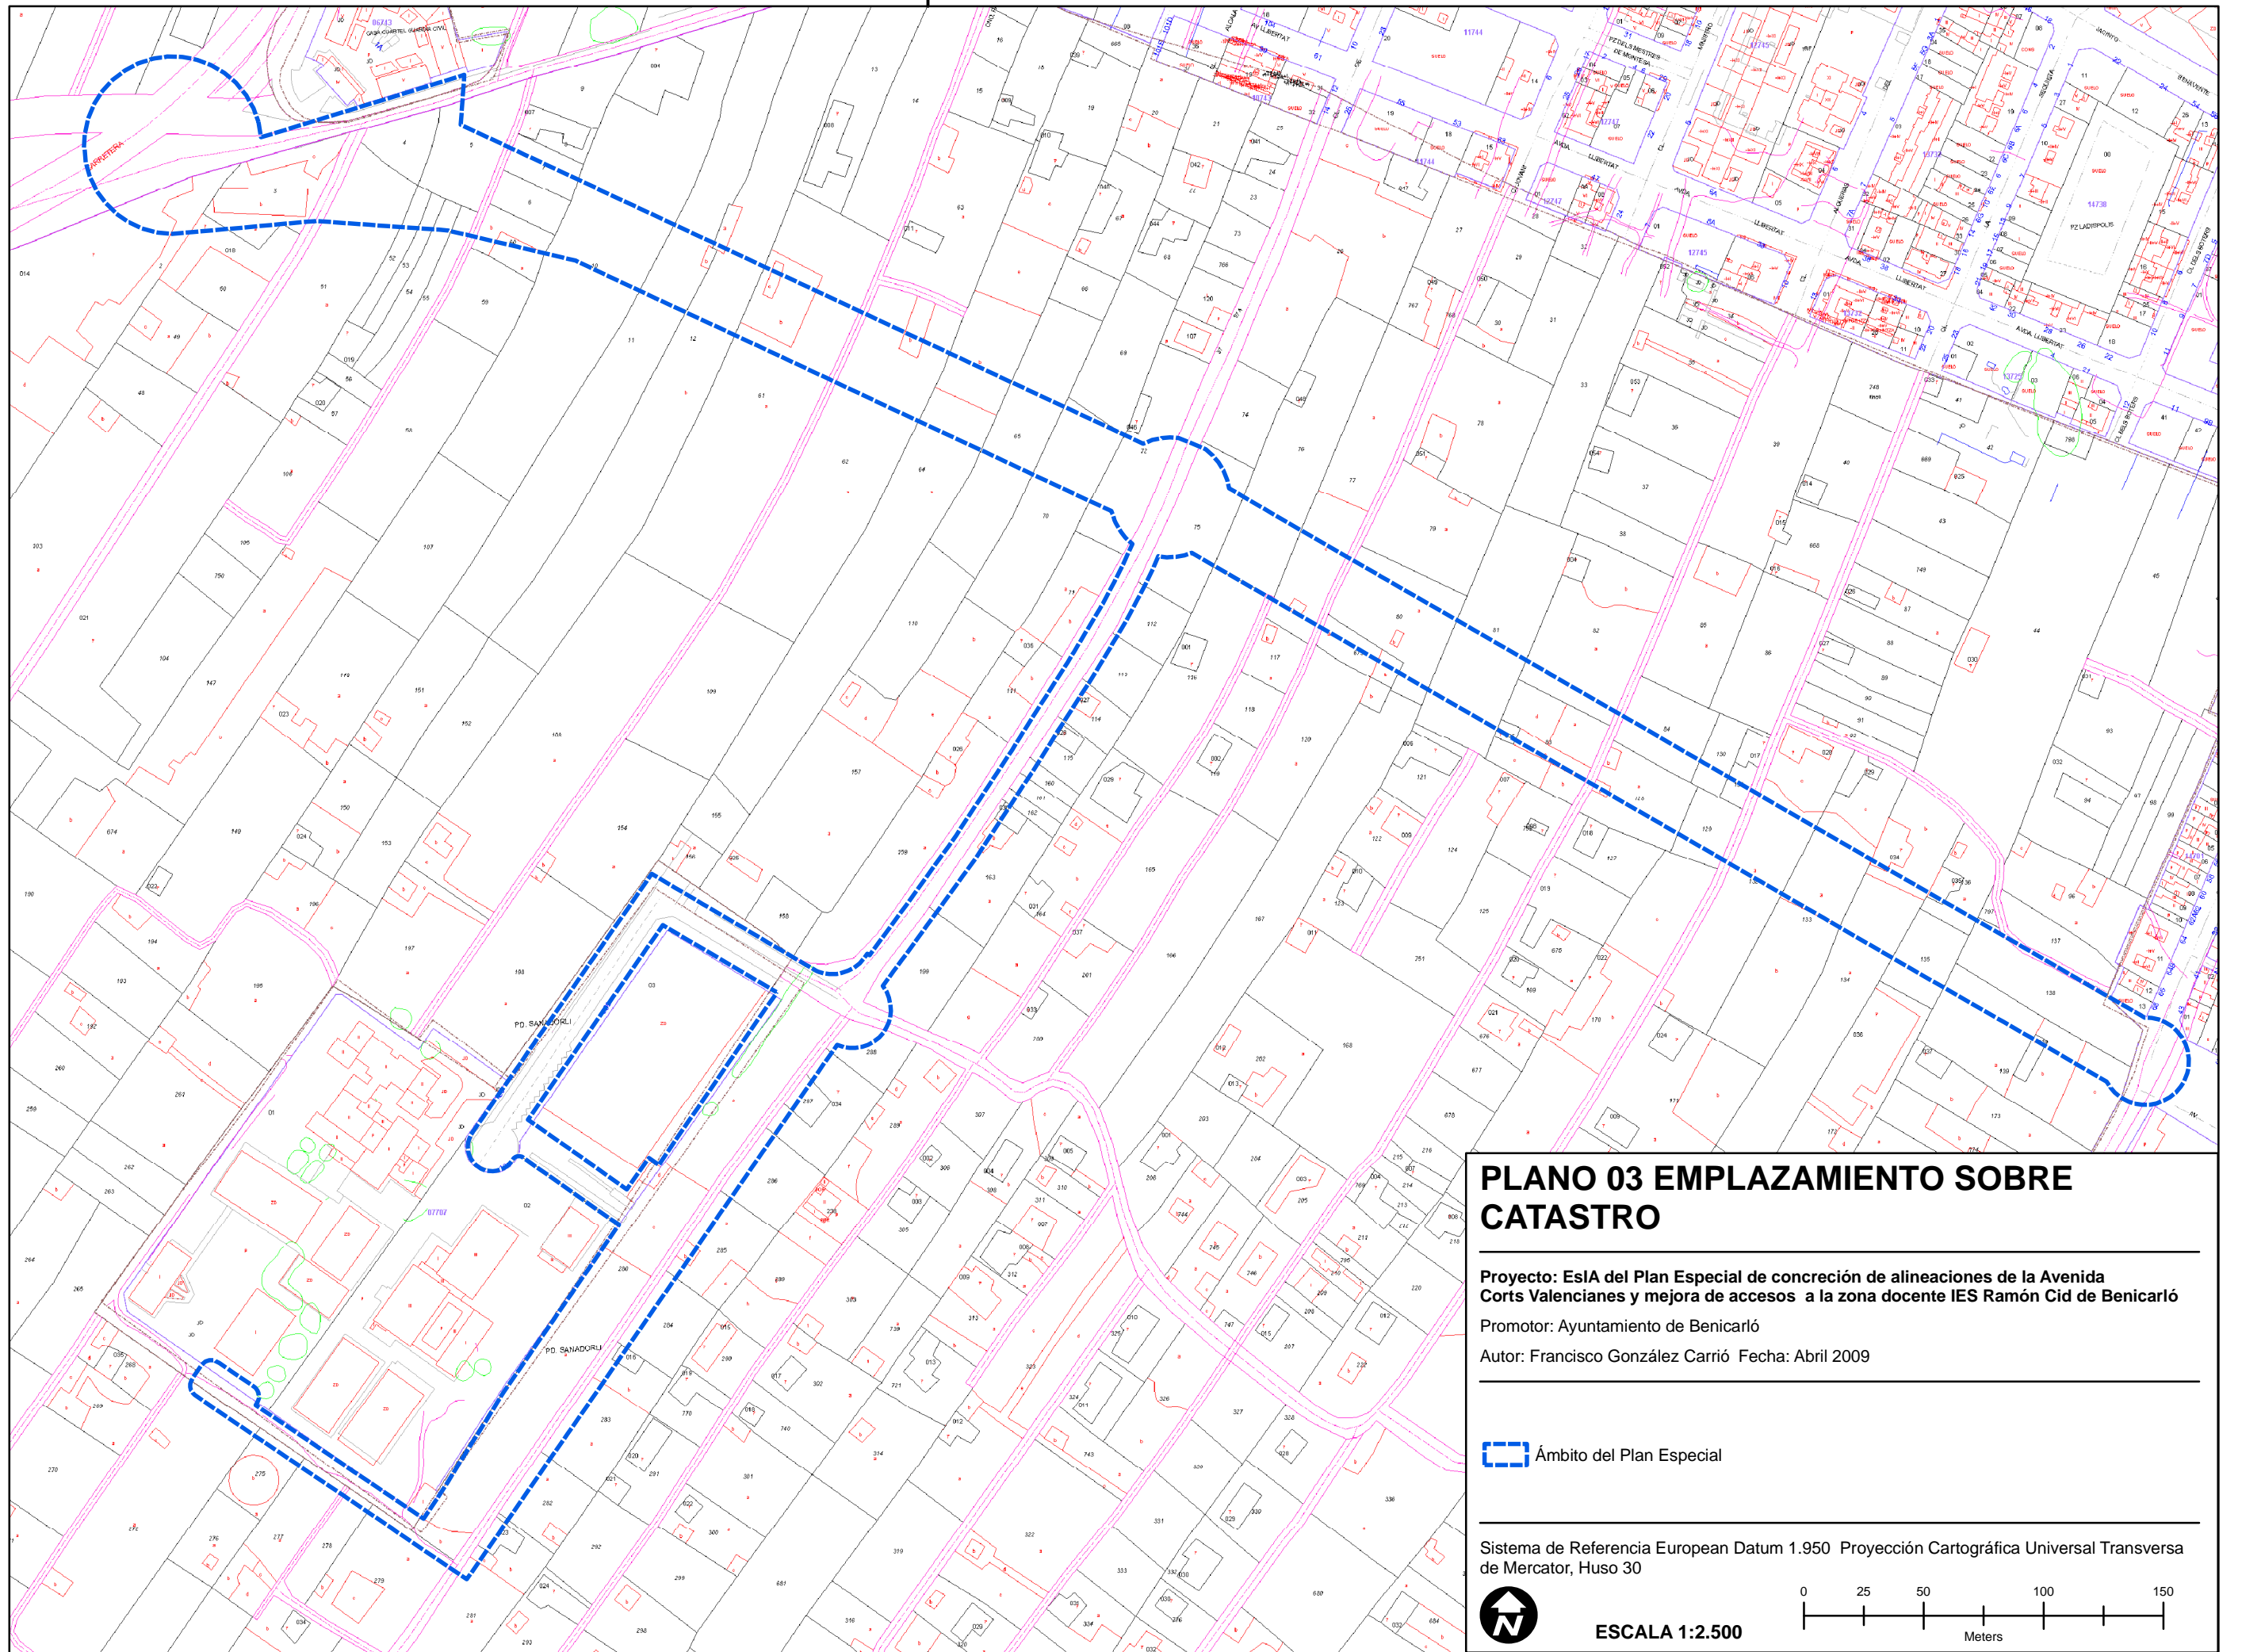


PLANO 03 EMPLAZAMIENTO SOBRE CATASTRO

Proyecto: EsIA del Plan Especial de concreción de alineaciones de la Avenida Corts Valencianes y mejora de accesos a la zona docente IES Ramón Cid de Benicarló

Promotor: Ayuntamiento de Benicarló


Autor: Francisco González Carrió **Fecha:** Abril 2009

 **Ámbito del Plan Especial**

Sistema de Referencia European Datum 1.950 Proyección Cartográfica Universal Transversa de Mercator, Huso 30



ESCALA 1:2.500

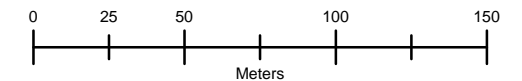

790000