


Modificación puntual U.E. Vial nº4 P.A.I. Papa Luna

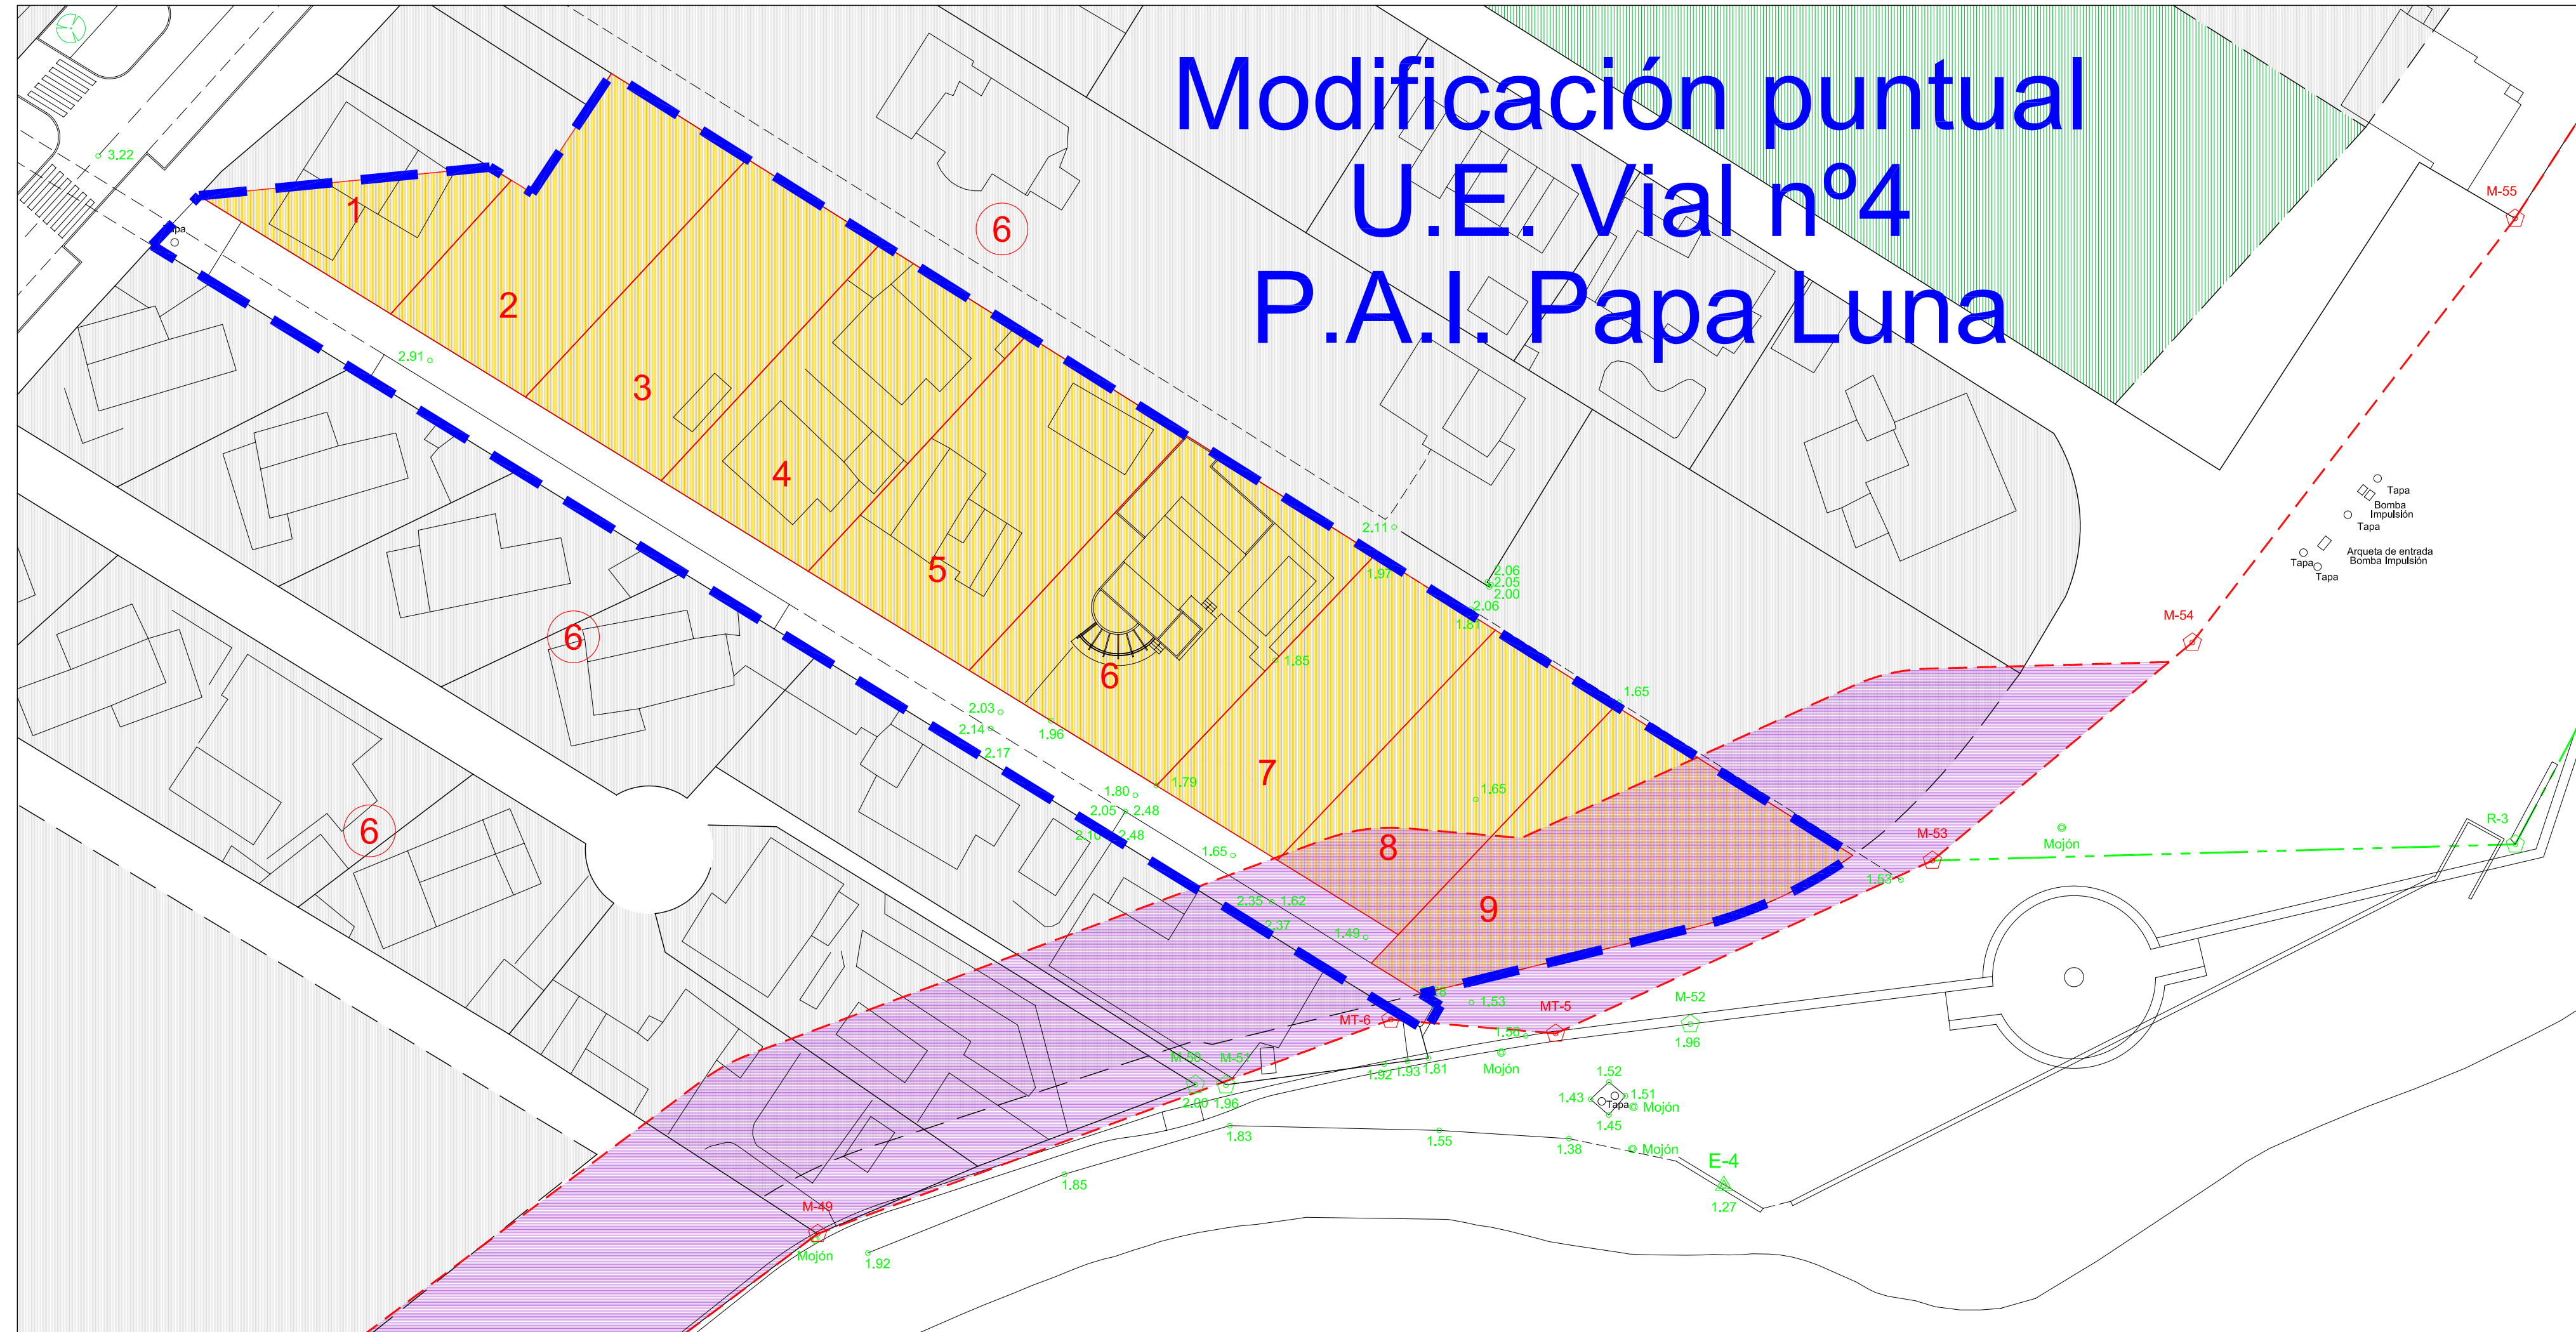

CUADRO DE SUPERFICIES Y EDIFICABILIDAD	
	Planeamiento Modificado
Superficie ámbito	6.028,75 m2s
Superficie viaria	1.071,32 m2s
Superficie parcelas	4.957,43 m2s
Edificabilidad ámbito	2.726,59 m2t

Zona probable de servidumbre de protección (20m)

Delimitación provisional de deslinde de los bienes de D.P.M.T. del tramo de costa del T.M. de Benicarló, comprendido entre los vertices M-49 y M-53 del deslinde aprobado por O.M. de 13 de Noviembre de 1997.

MODIFICACION PUNTUAL DE LA U.E.-VIAL Nº4 DEL P.A.I. PAPA LUNA DE BENICARLO (CASTELLON)

ORDENACION PROPUESTA PLANTA GENERAL

VISADO

PLANO: 2

EMPLAZAMIENTO:
U.E.-VIAL Nº4 DEL P.A.I. PAPA LUNA BENICARLO (CASTELLON).

PROMOTOR:
COINSOM 2005 S.L.

ESCALA 1/500

FECHA: ENERO 2008

I B A M
arquitectura, s.l.

C/Dr. Ferrán, 9-2ºB Benicarló Tel/Fax 964461276

DIBUJADO: MINERVA BELLES SEGARRA

Fdo Arquitecto:

ANTONIO JAIME IBAÑEZ MASIP

—DELINEANTE.