



Ajuntament
de Benicarló
Oficina Tècnica

TOMO.- 4

PLANOS.- 2

Proyecto de Electrificación del Sector.-5 SOLAES




**Ajuntament
de Benicarló**
Oficina Tècnica

PROYECTO DE ELECTRIFICACIÓN.- SECTOR 5, SOLAES.

PLANOS, TOMO.- 4.

INDICE.-


3.1.-	Red Eléctrica de B.T. Situación de las zanjas tipo.-	Fase.-3.
3.2.-	Red Eléctrica de B.T. Detalle de las zanjas tipo.-	Fase.-3.
3.3.-	Red Eléctrica de B.T. Detalle de las zanja cruce rio.-	Fase.-3.
3.4.-	Red Eléctrica de B.T. Distribución. Planta General.	Fase.-3.
3.5.-	Red Eléctrica de B.T. Detalles.	Fase.-3.
4.1.-	Red Eléctrica de B.T. Situación de las zanjas tipo.-	Fase.-4.
4.2.-	Red Eléctrica de B.T. Detalle de las zanjas tipo.-	Fase.-4.
4.3.-	Red Eléctrica de B.T. Distribución. Planta General.	Fase.-4.
4.4.-	Red Eléctrica de B.T. Detalles.	Fase.-4.
5.1.-	Red Eléctrica de B.T. Situación de las zanjas tipo.-	Fase.-5.
5.2.-	Red Eléctrica de B.T. Detalle de las zanjas tipo.-	Fase.-5.
5.3.-	Red Eléctrica de B.T. Distribución. Planta General.	Fase.-5.
5.4.-	Red Eléctrica de B.T. Detalles.	Fase.-5.

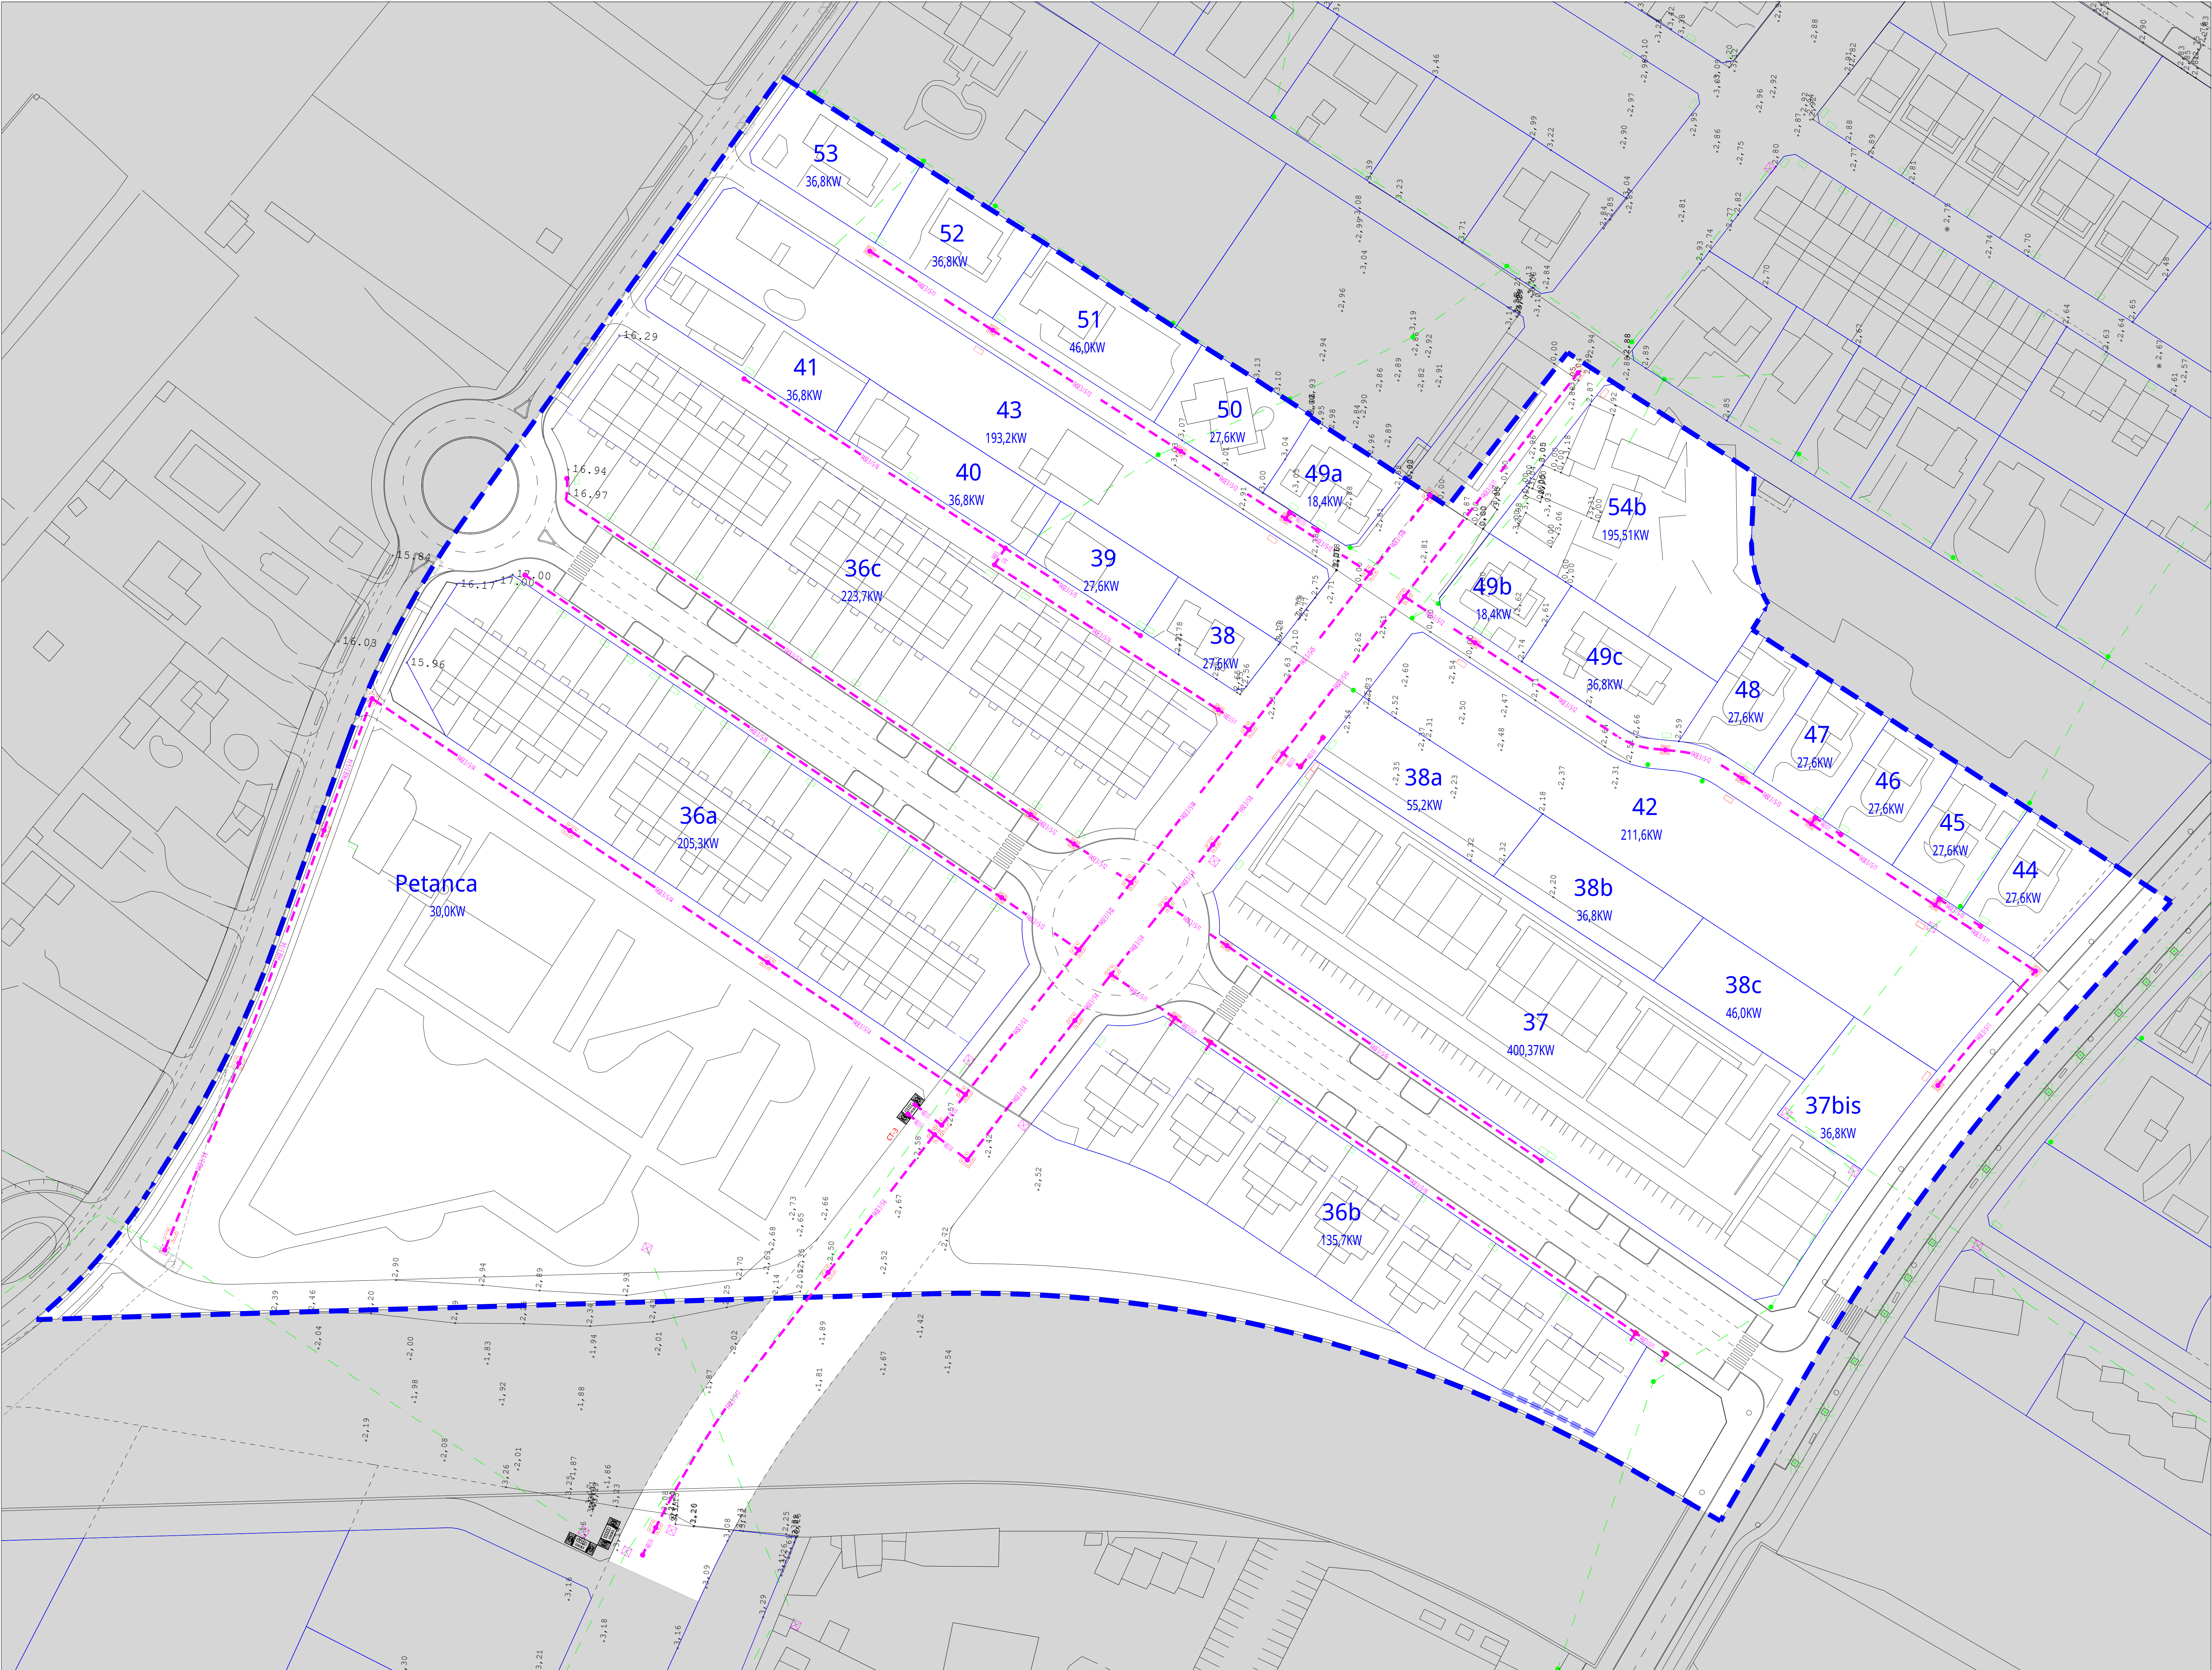


LEYENDA:	
	TRAMO DE ZANJA TIPO, FASE - 3

PROYECTO	Escala	Nº
	Dib.	3.1
PLANO	EL INGENIERO TÉCNICO MUNICIPAL	
	Sergio García Mundo	
OFICINA TÉCNICA		Abril 2018


Avgda. VALENCIA - Acera OESTE

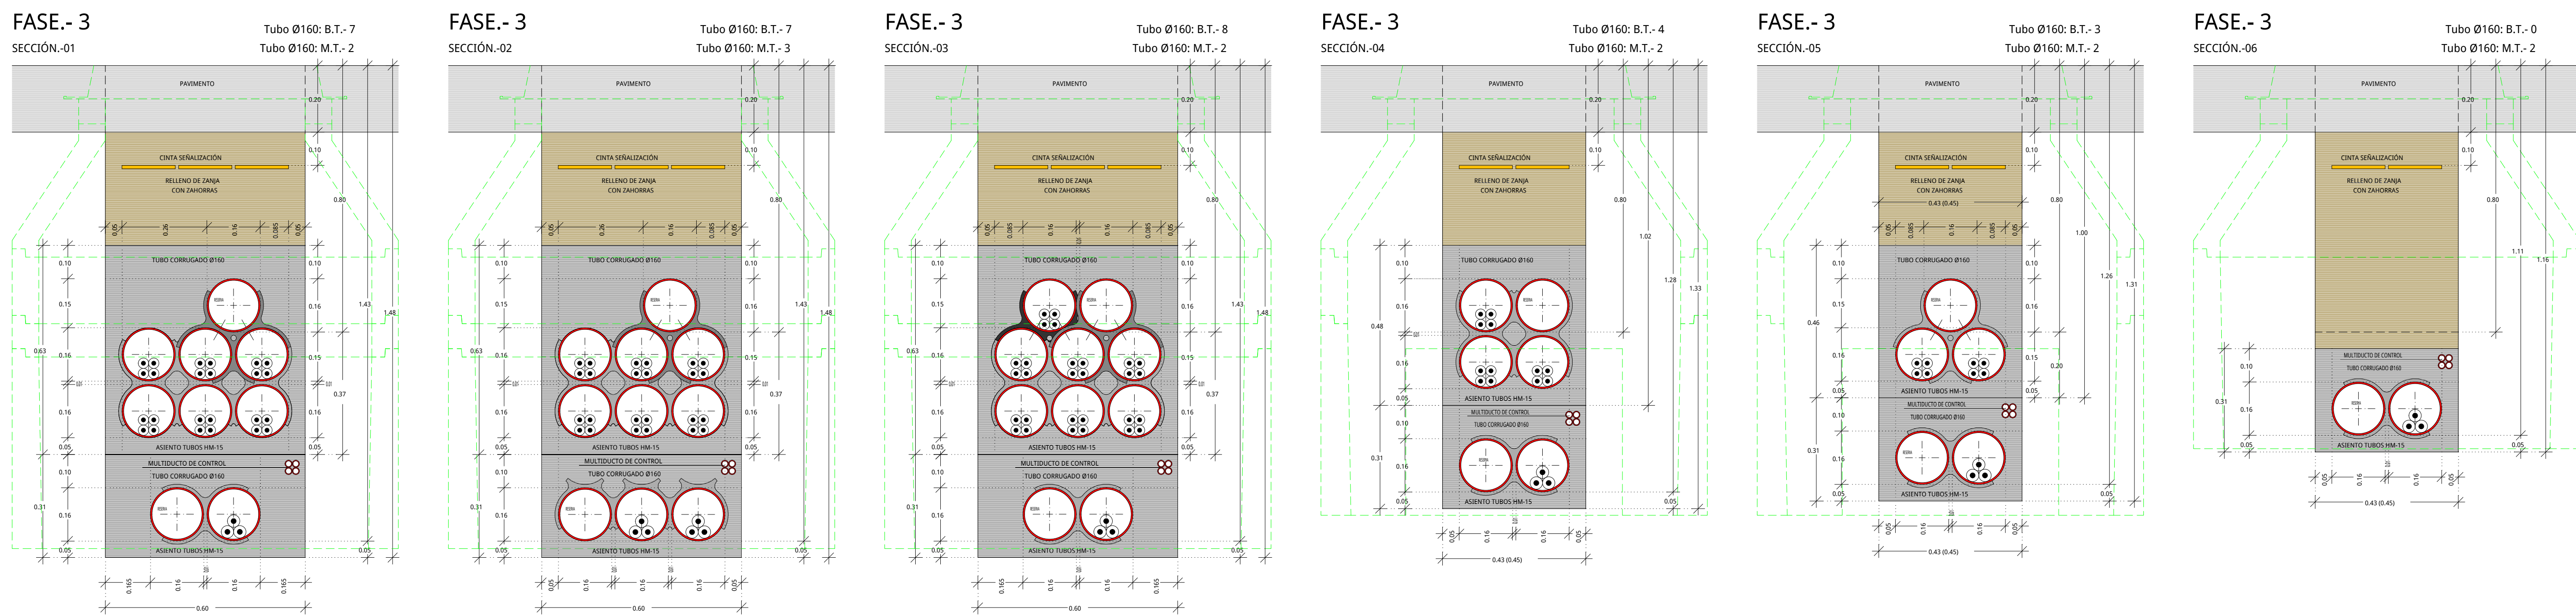


Avgda. VALENCIA - Acera ESTE

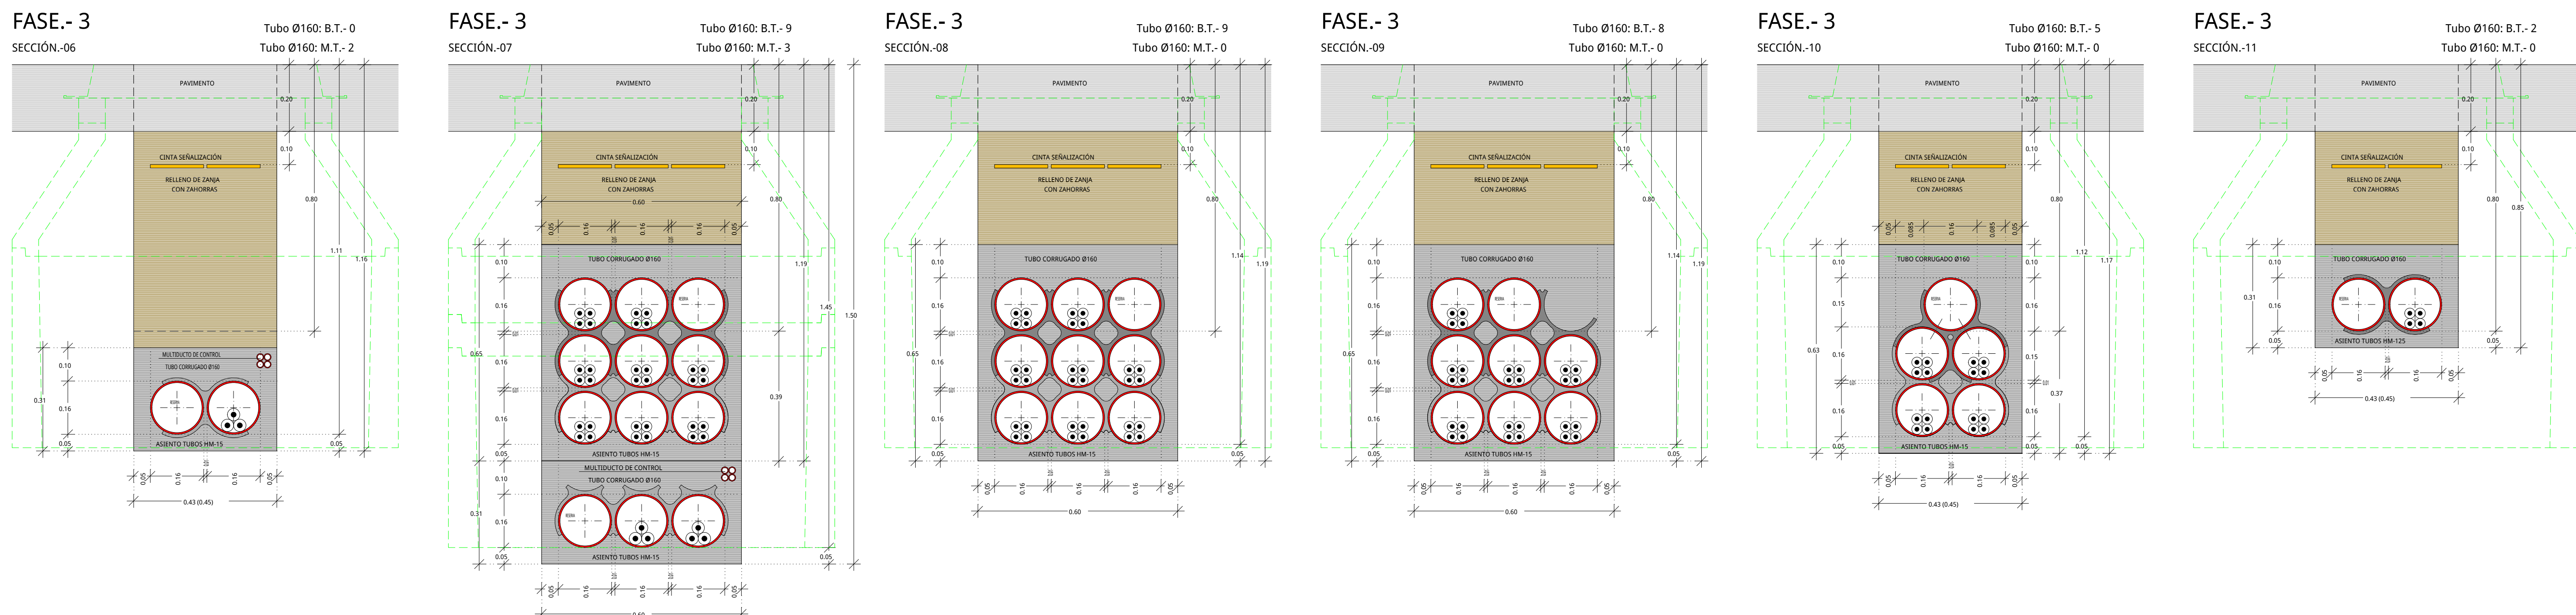


C/. nº18

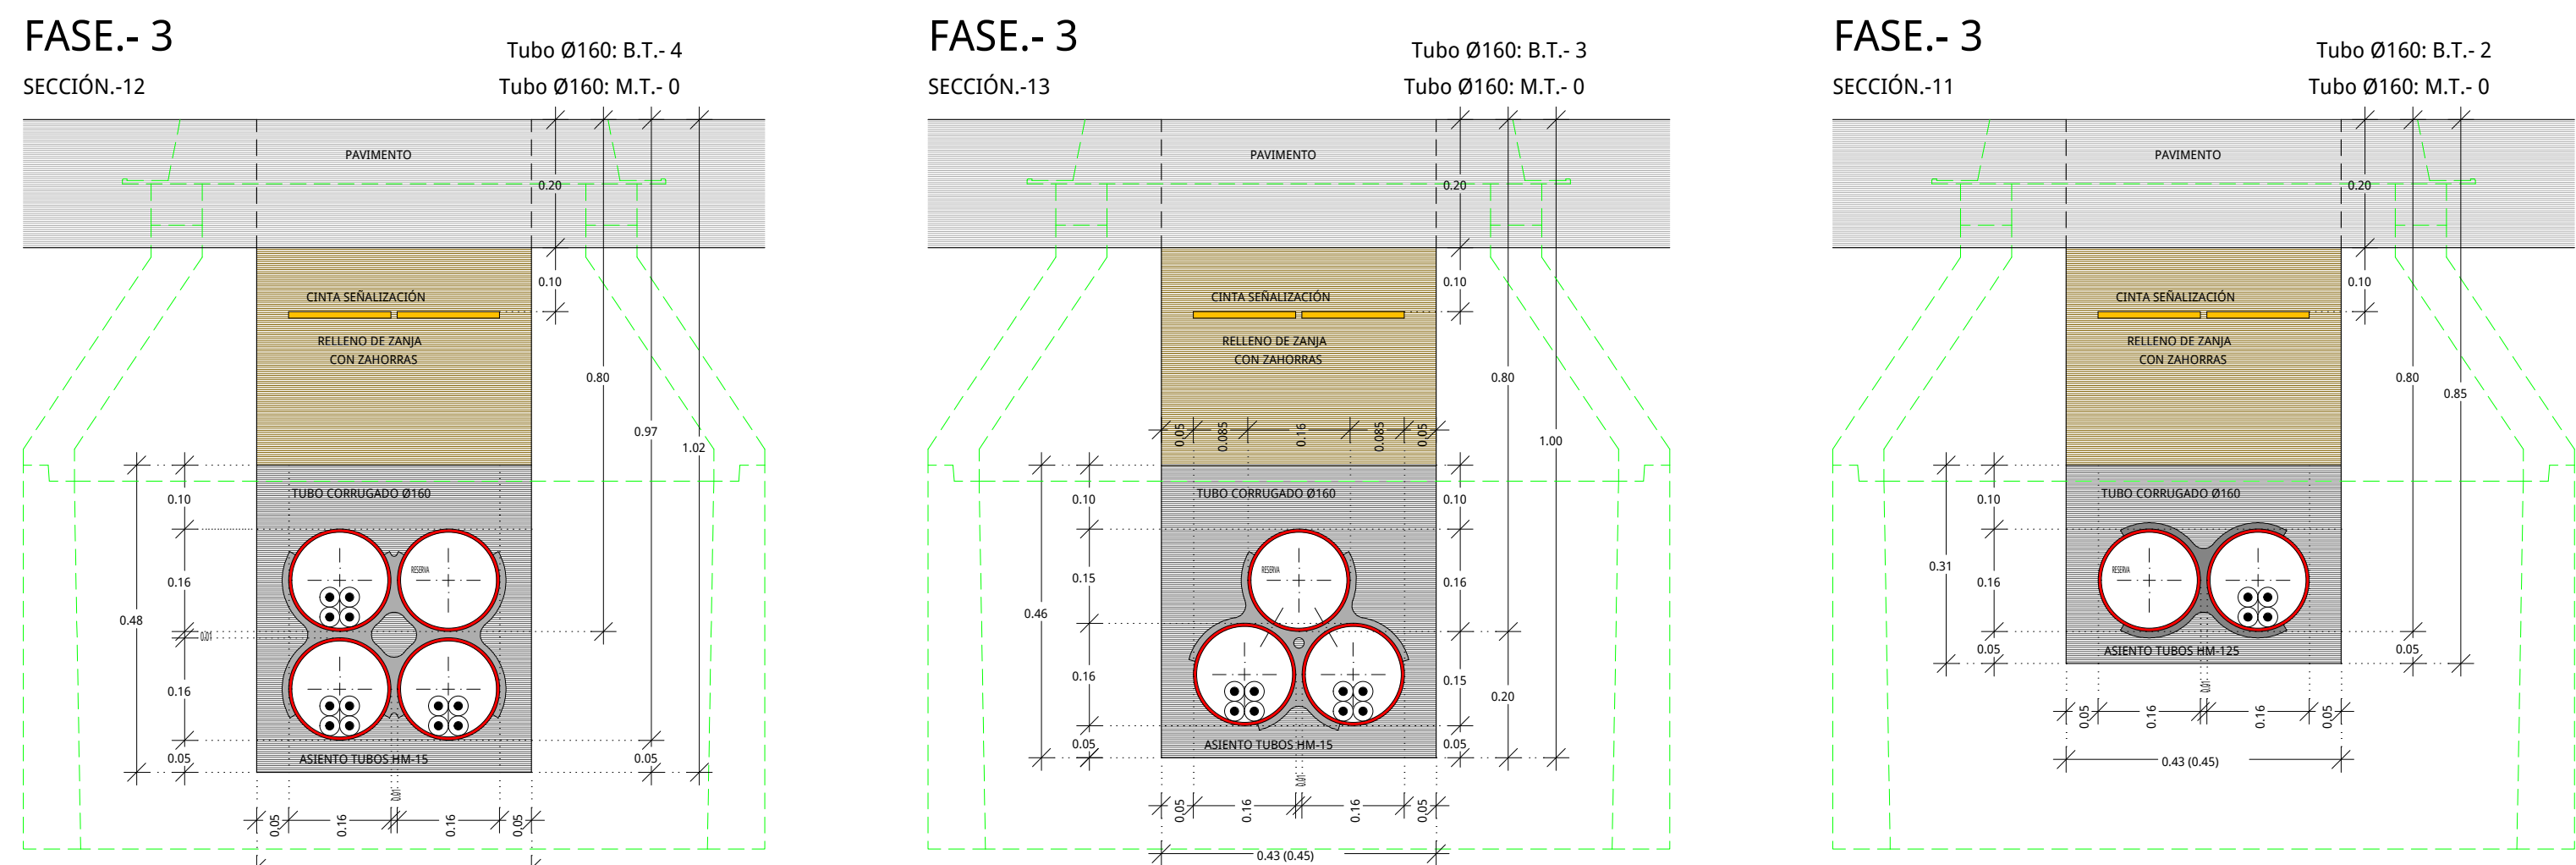


Avgda. MEDITERRANEA

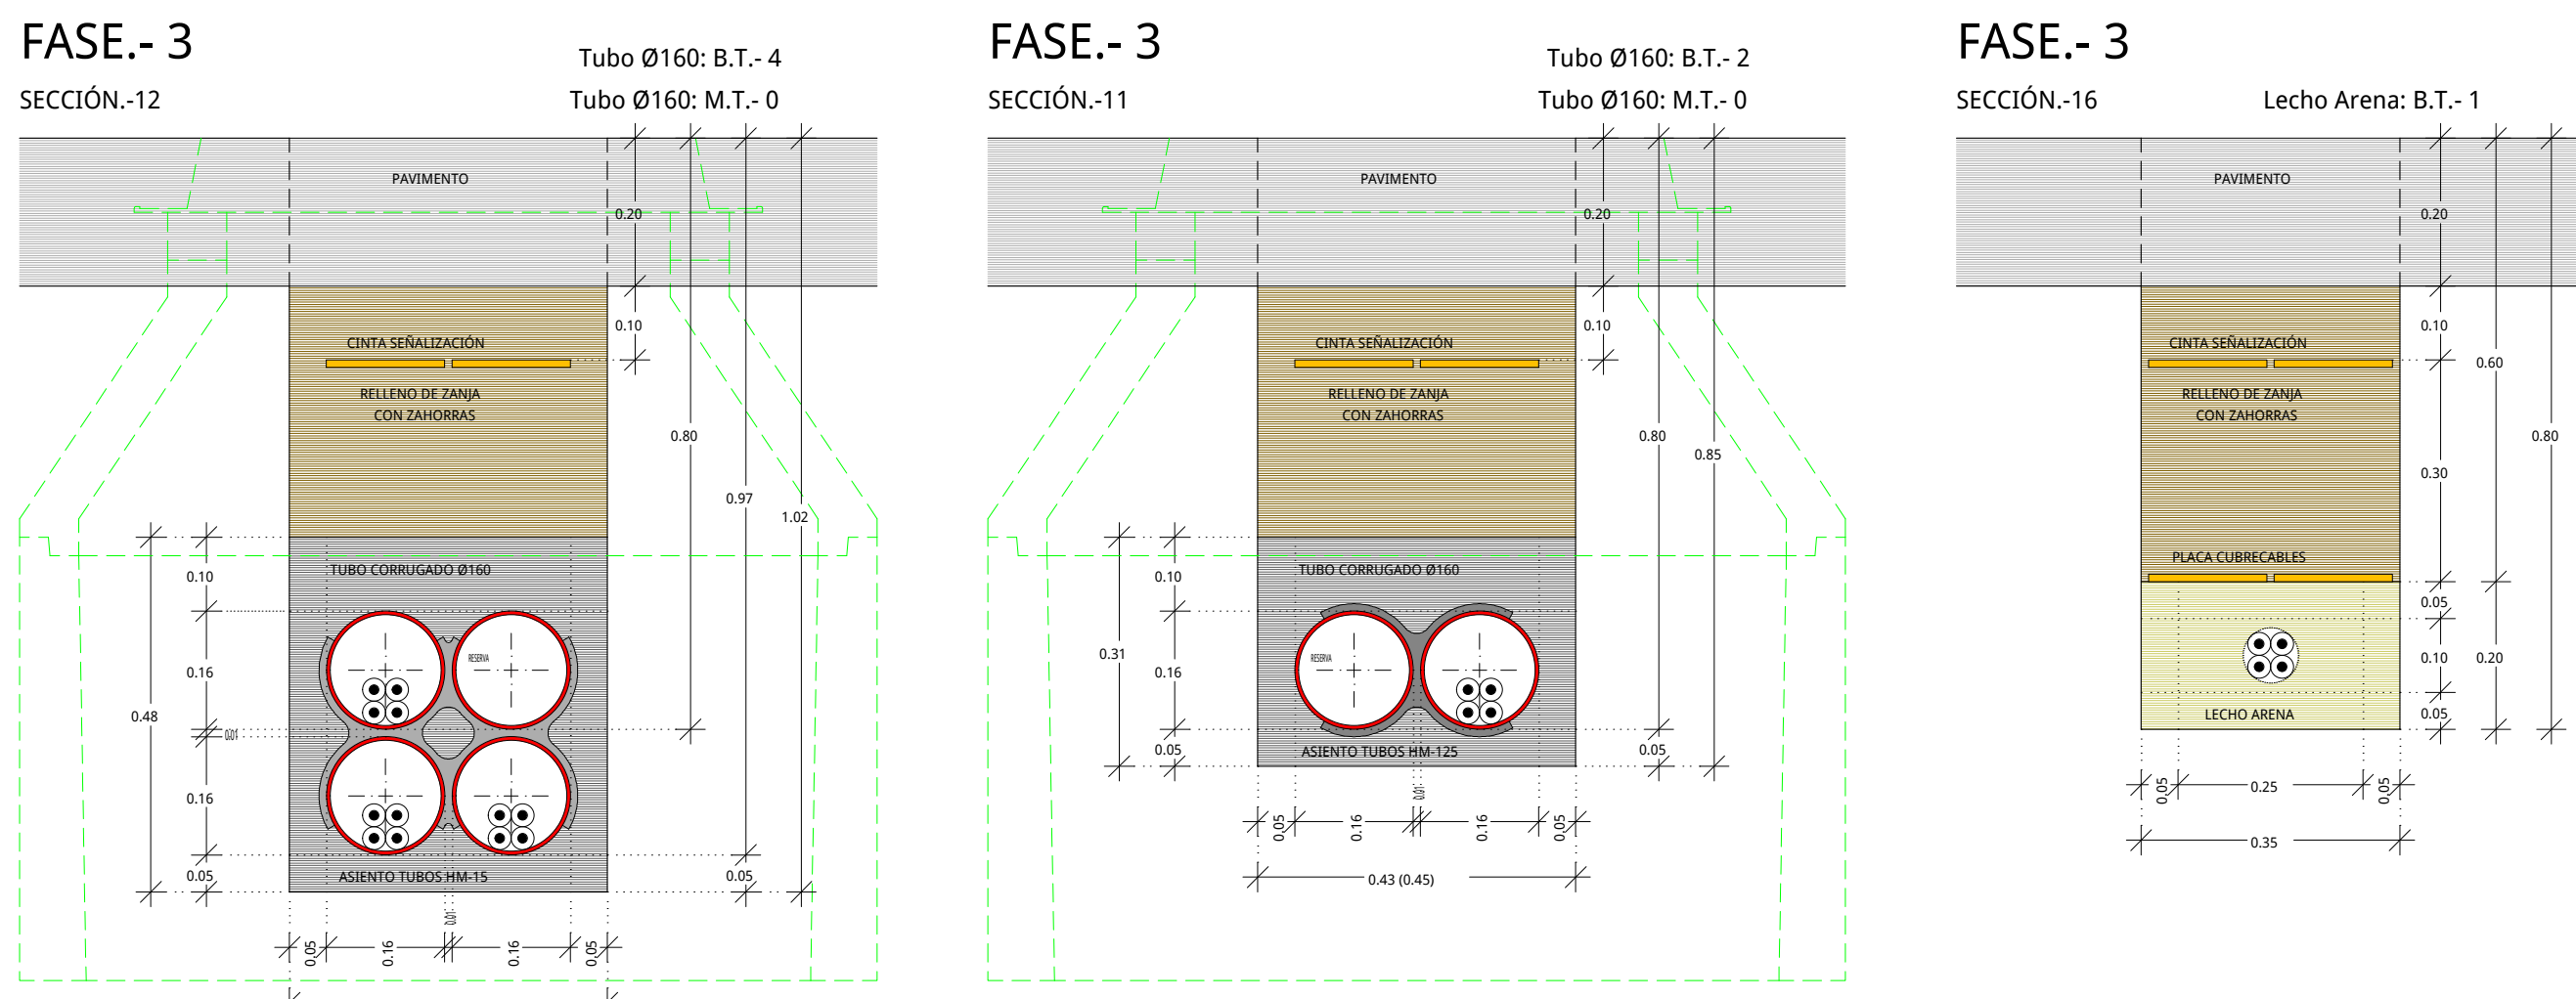





C/. nº 4 + Lecho Arena



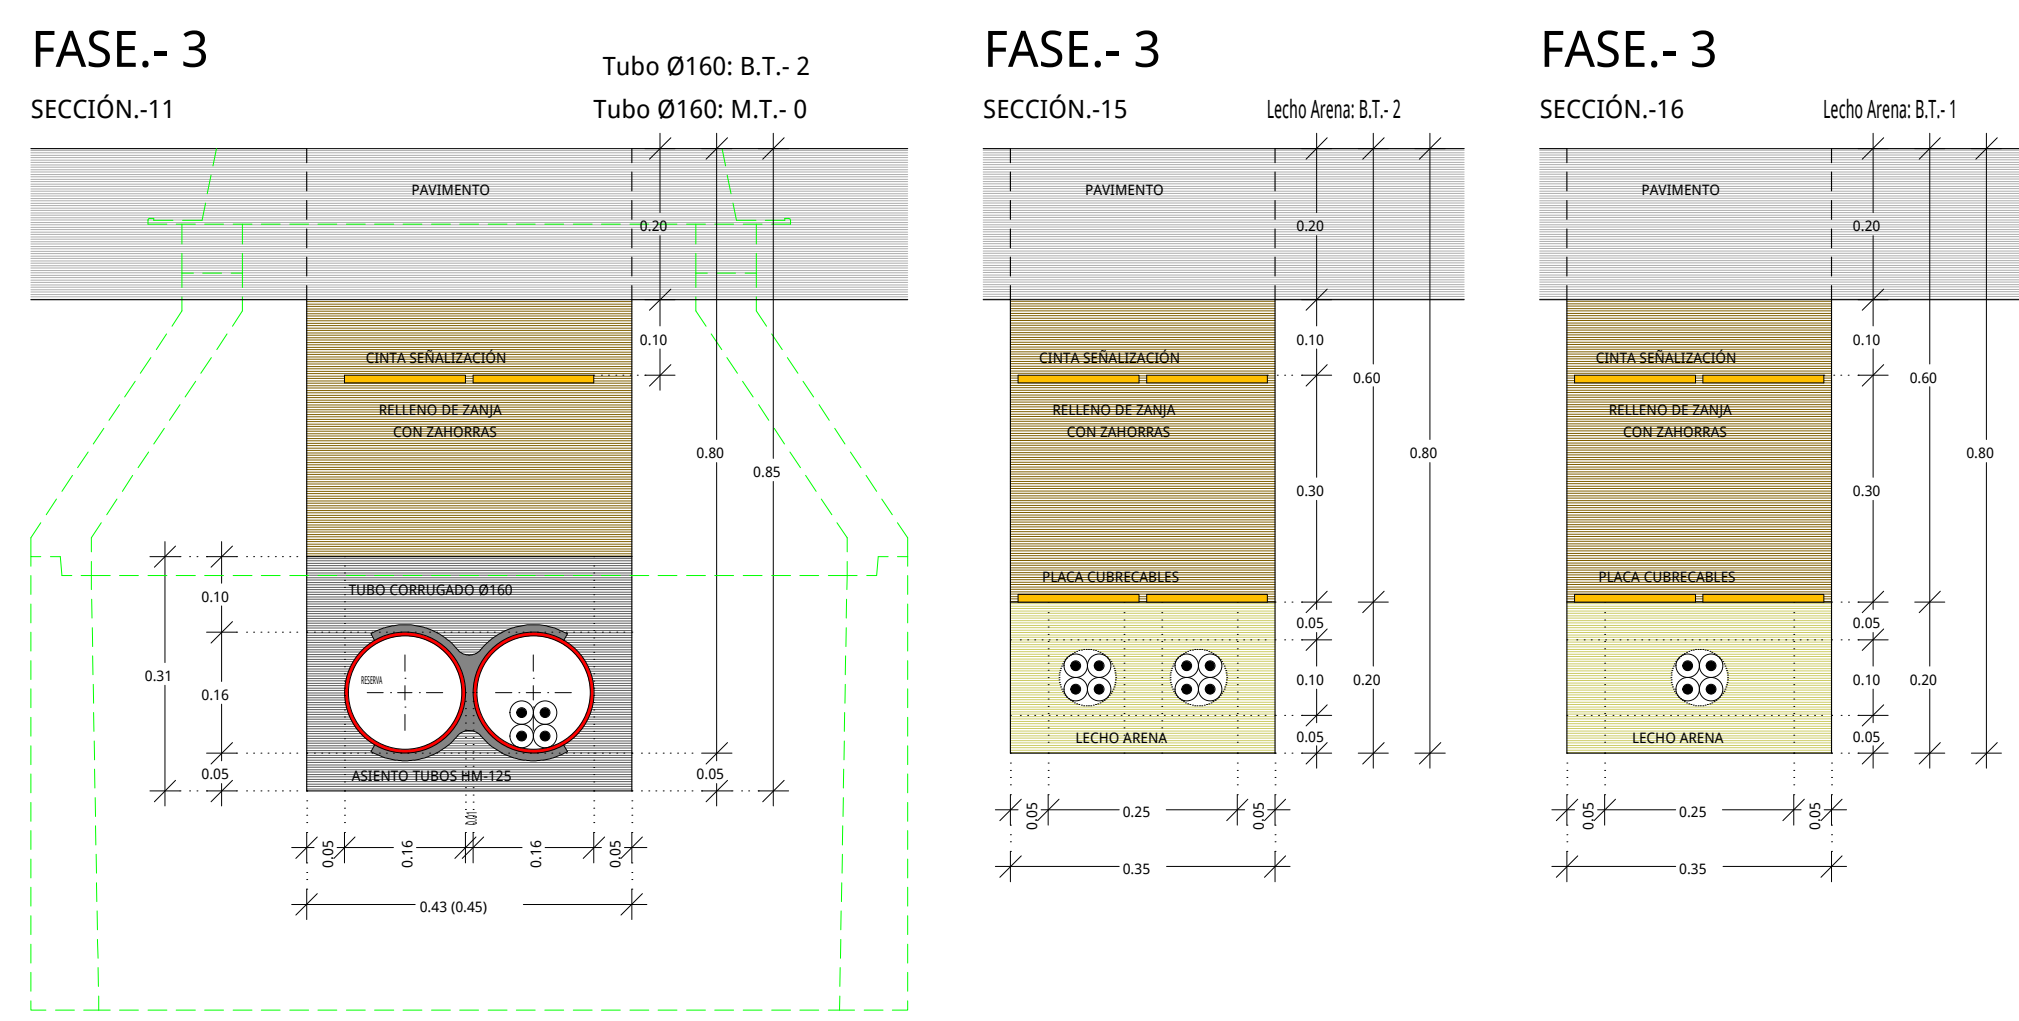


C/. nº 5



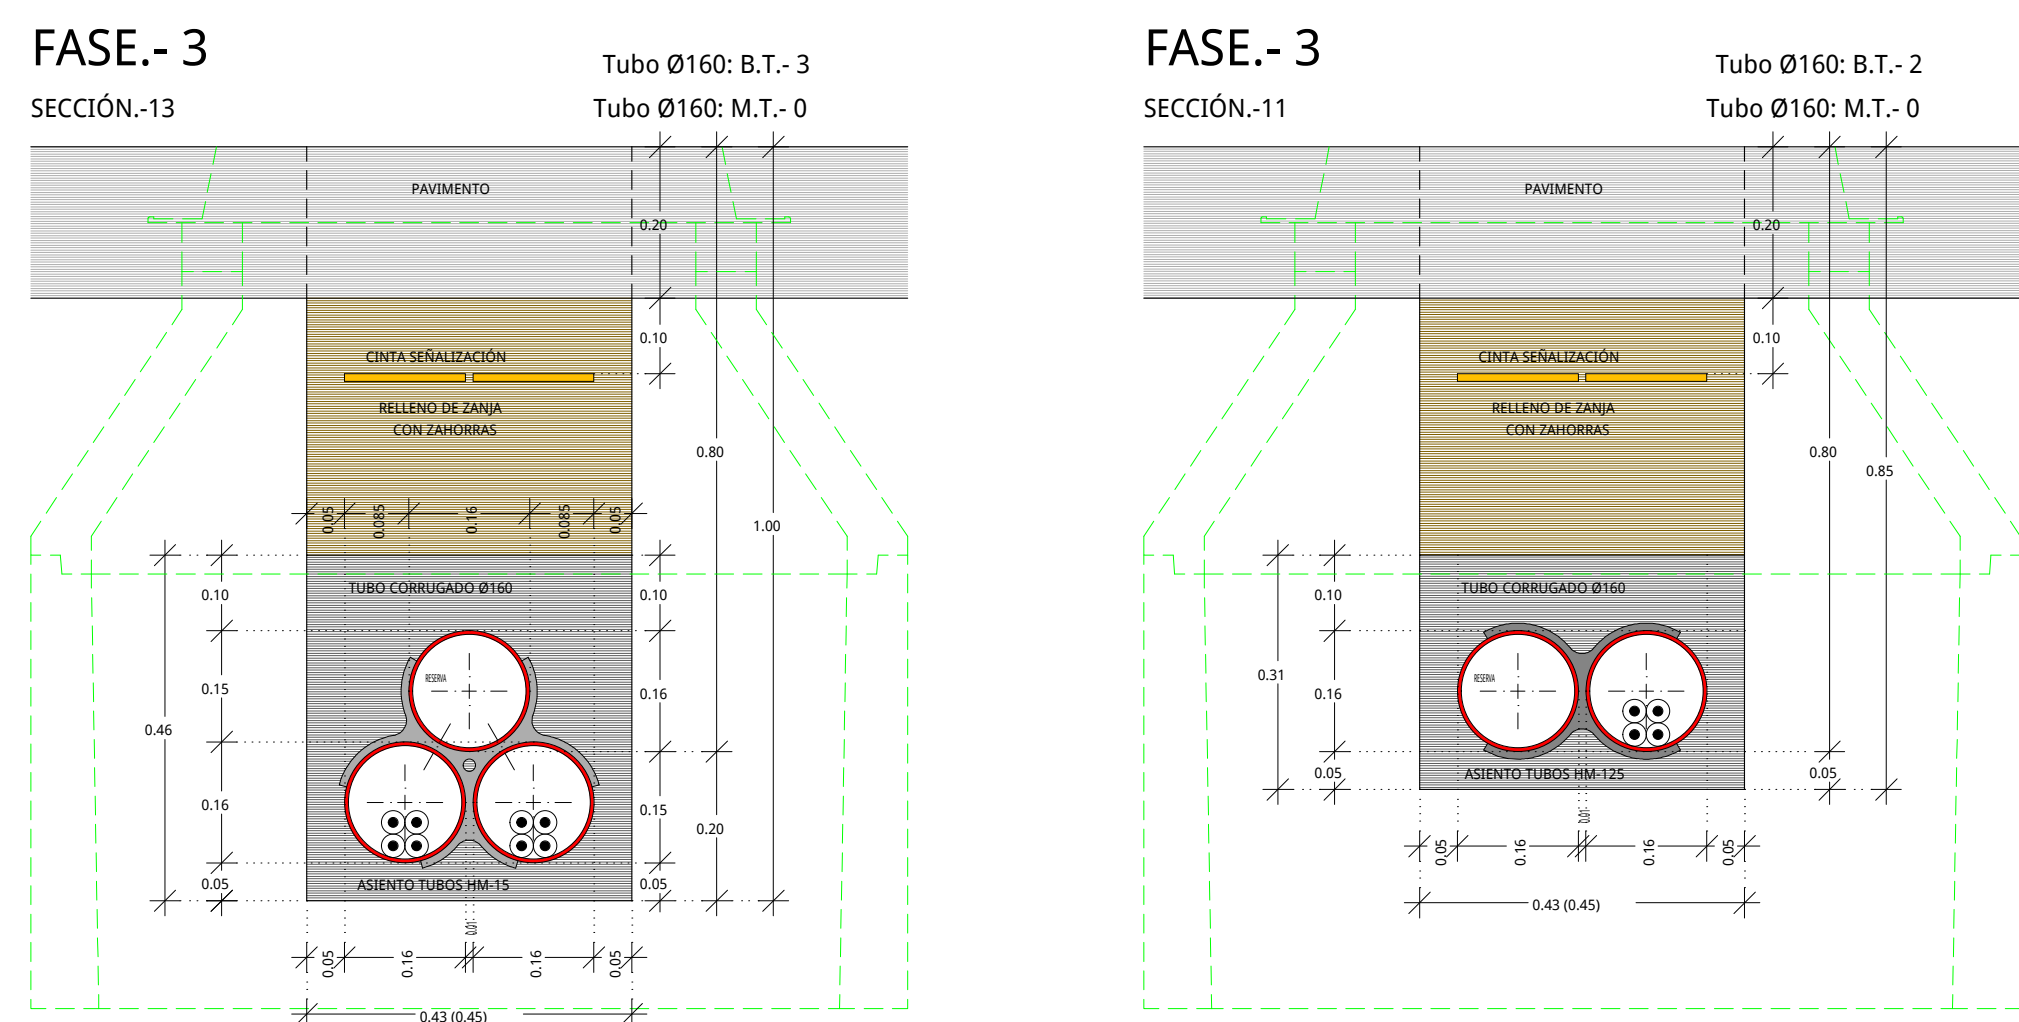


Barranquet

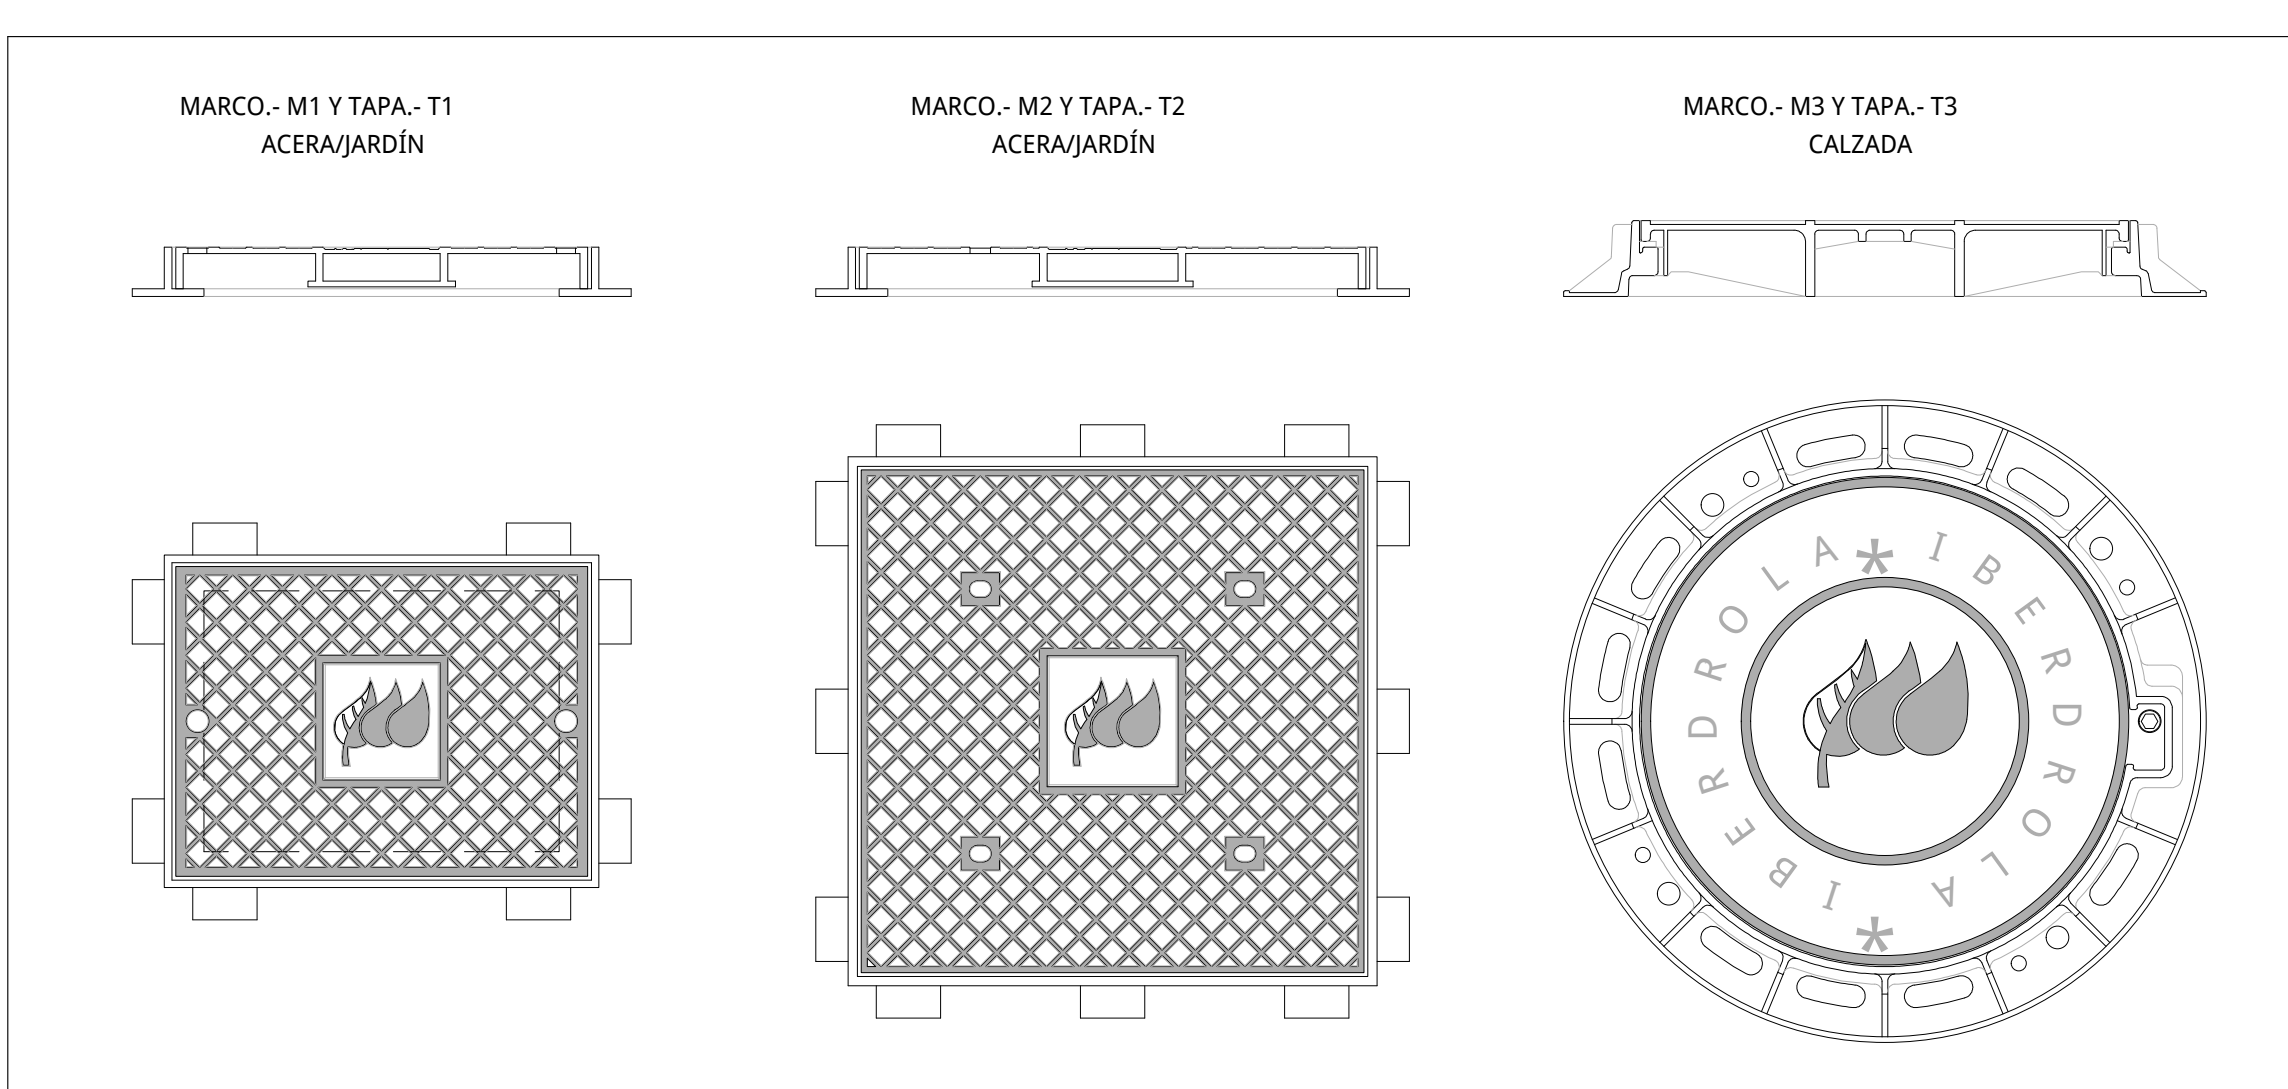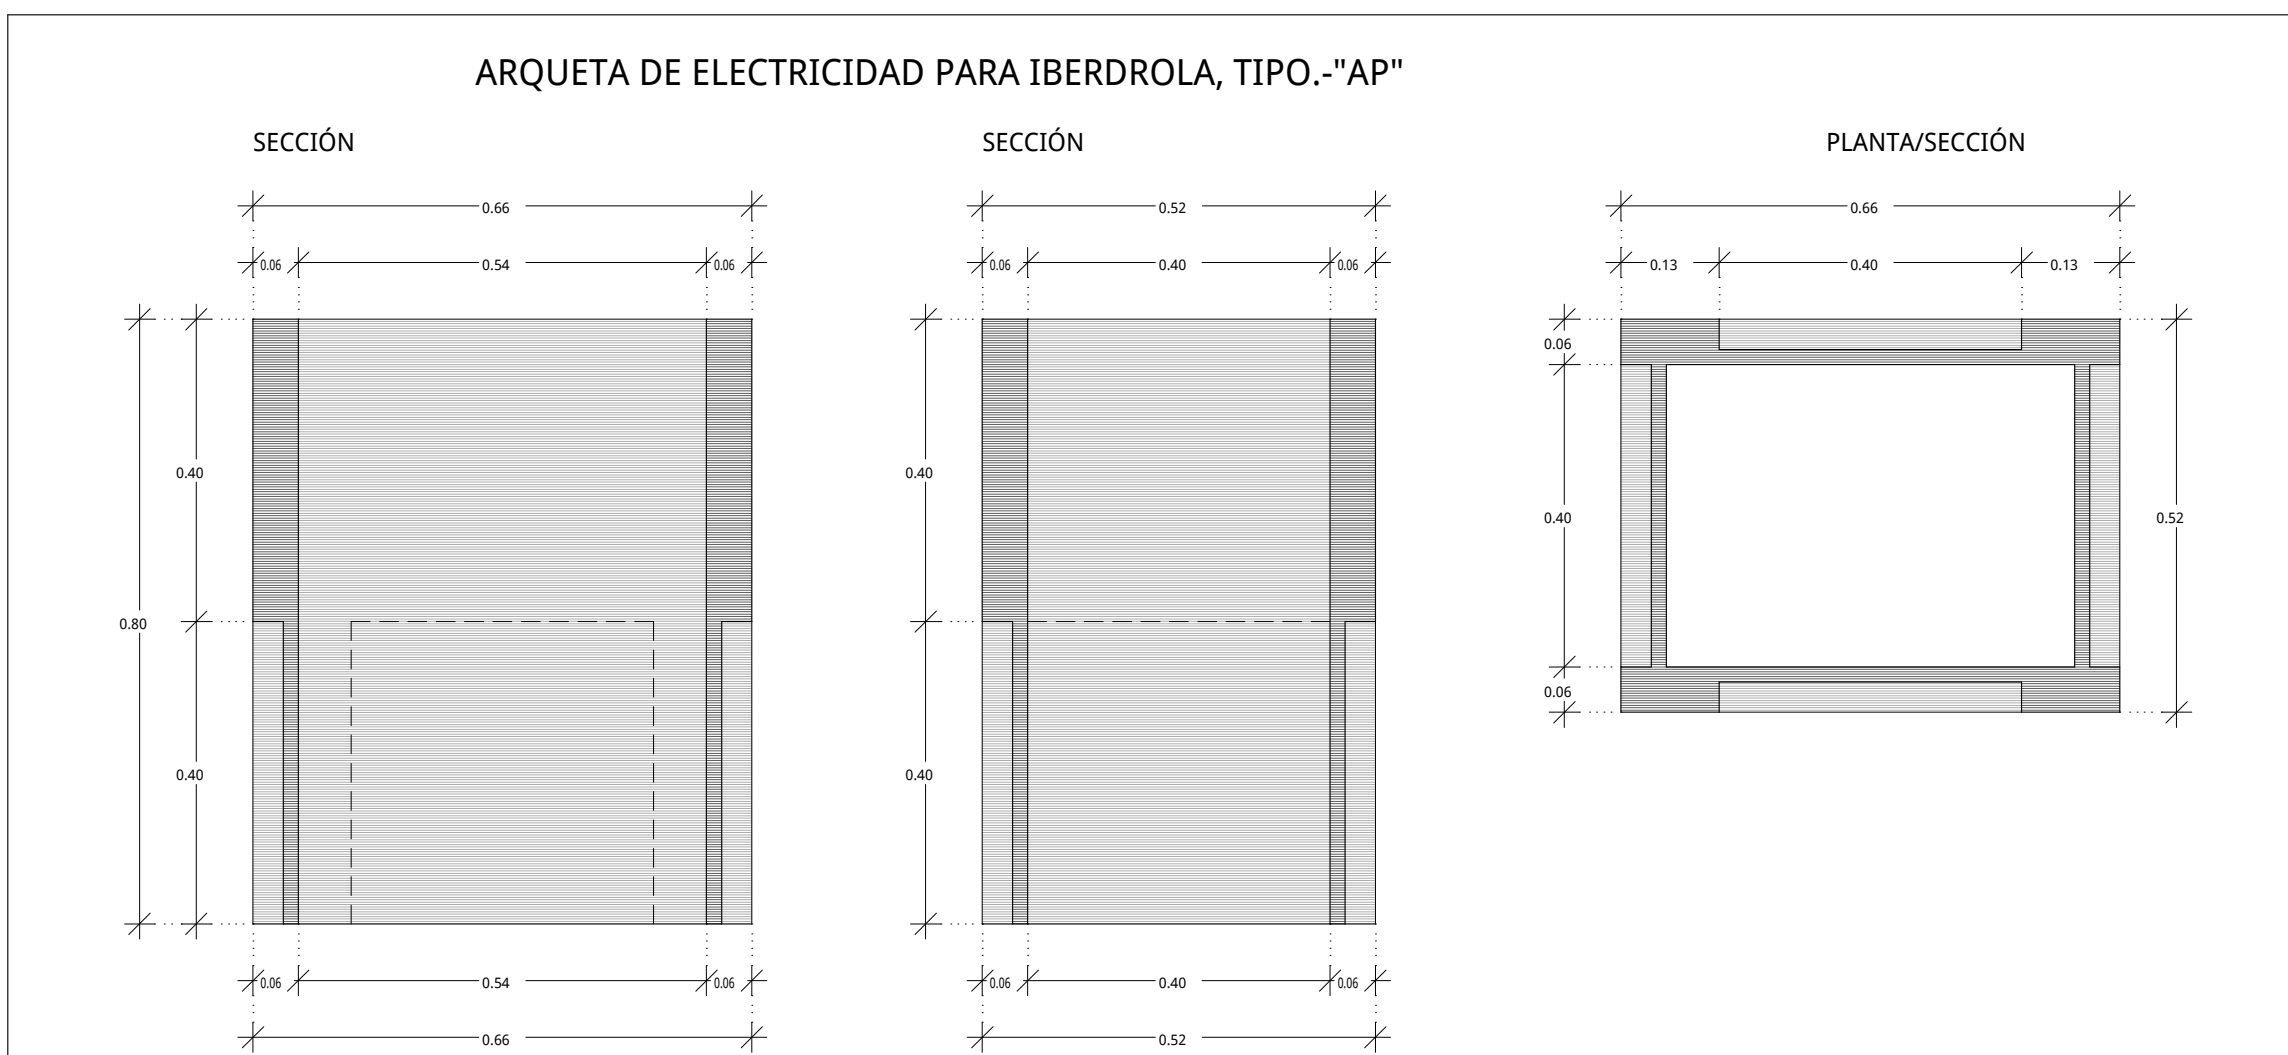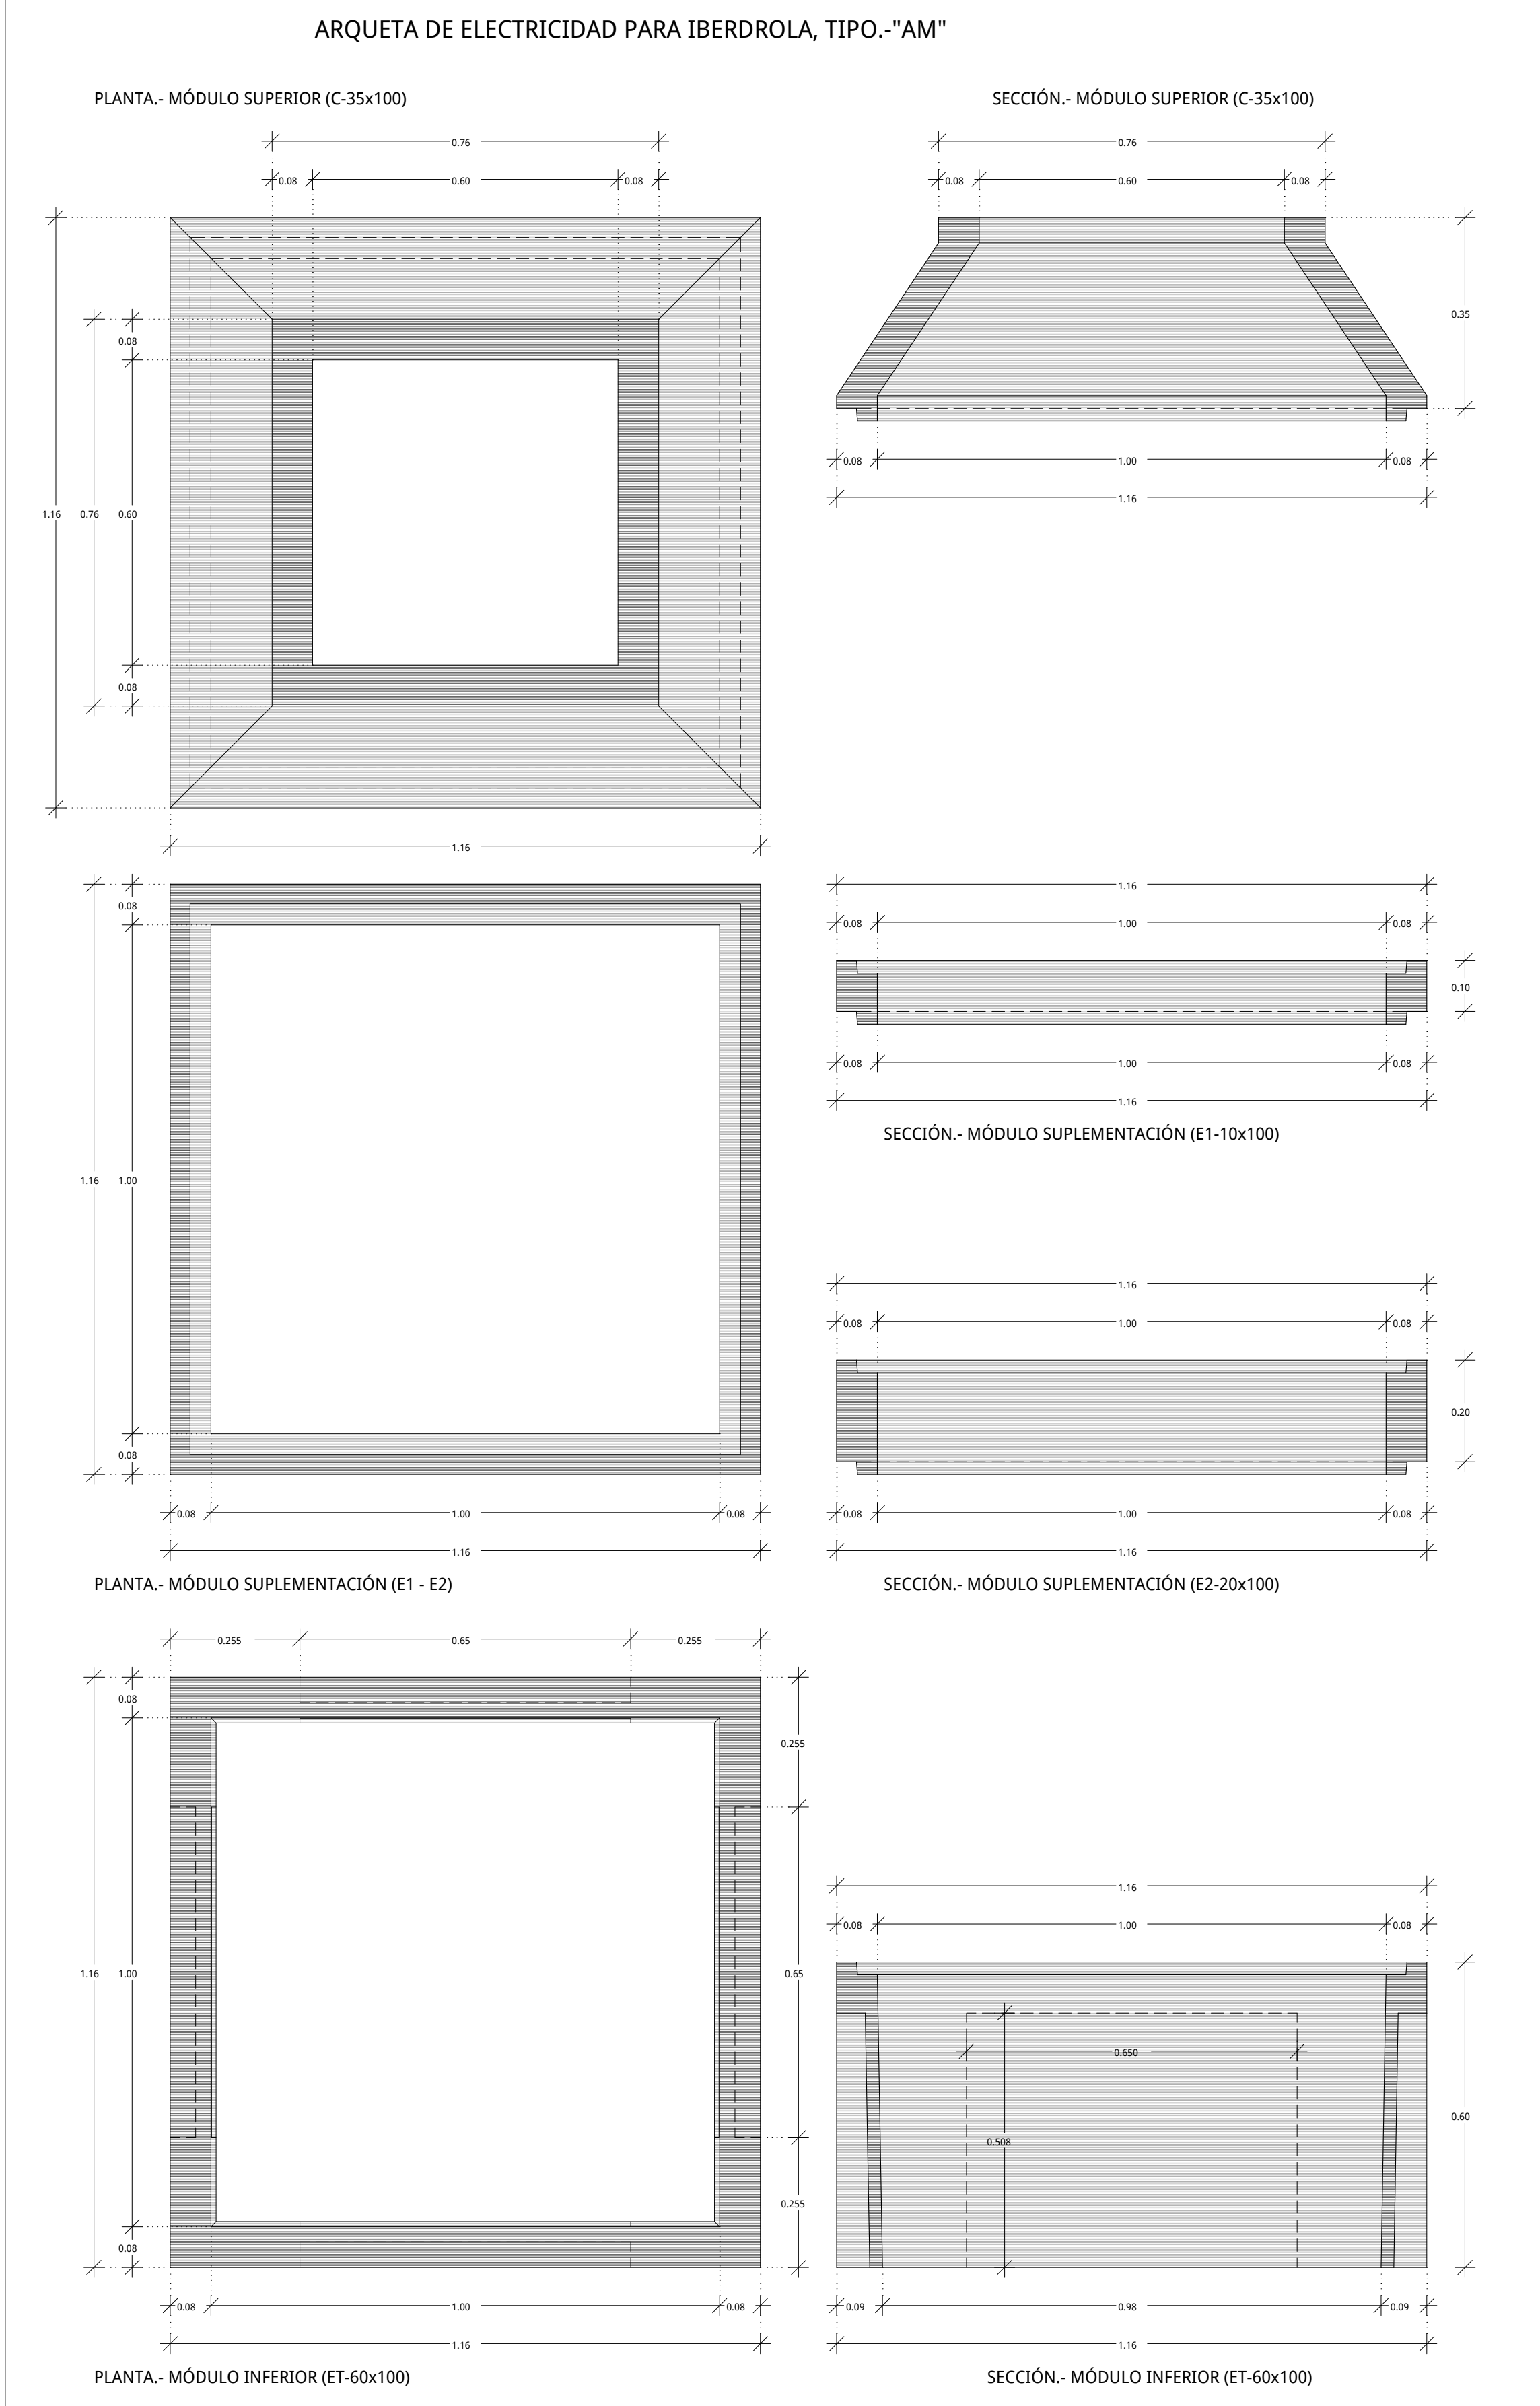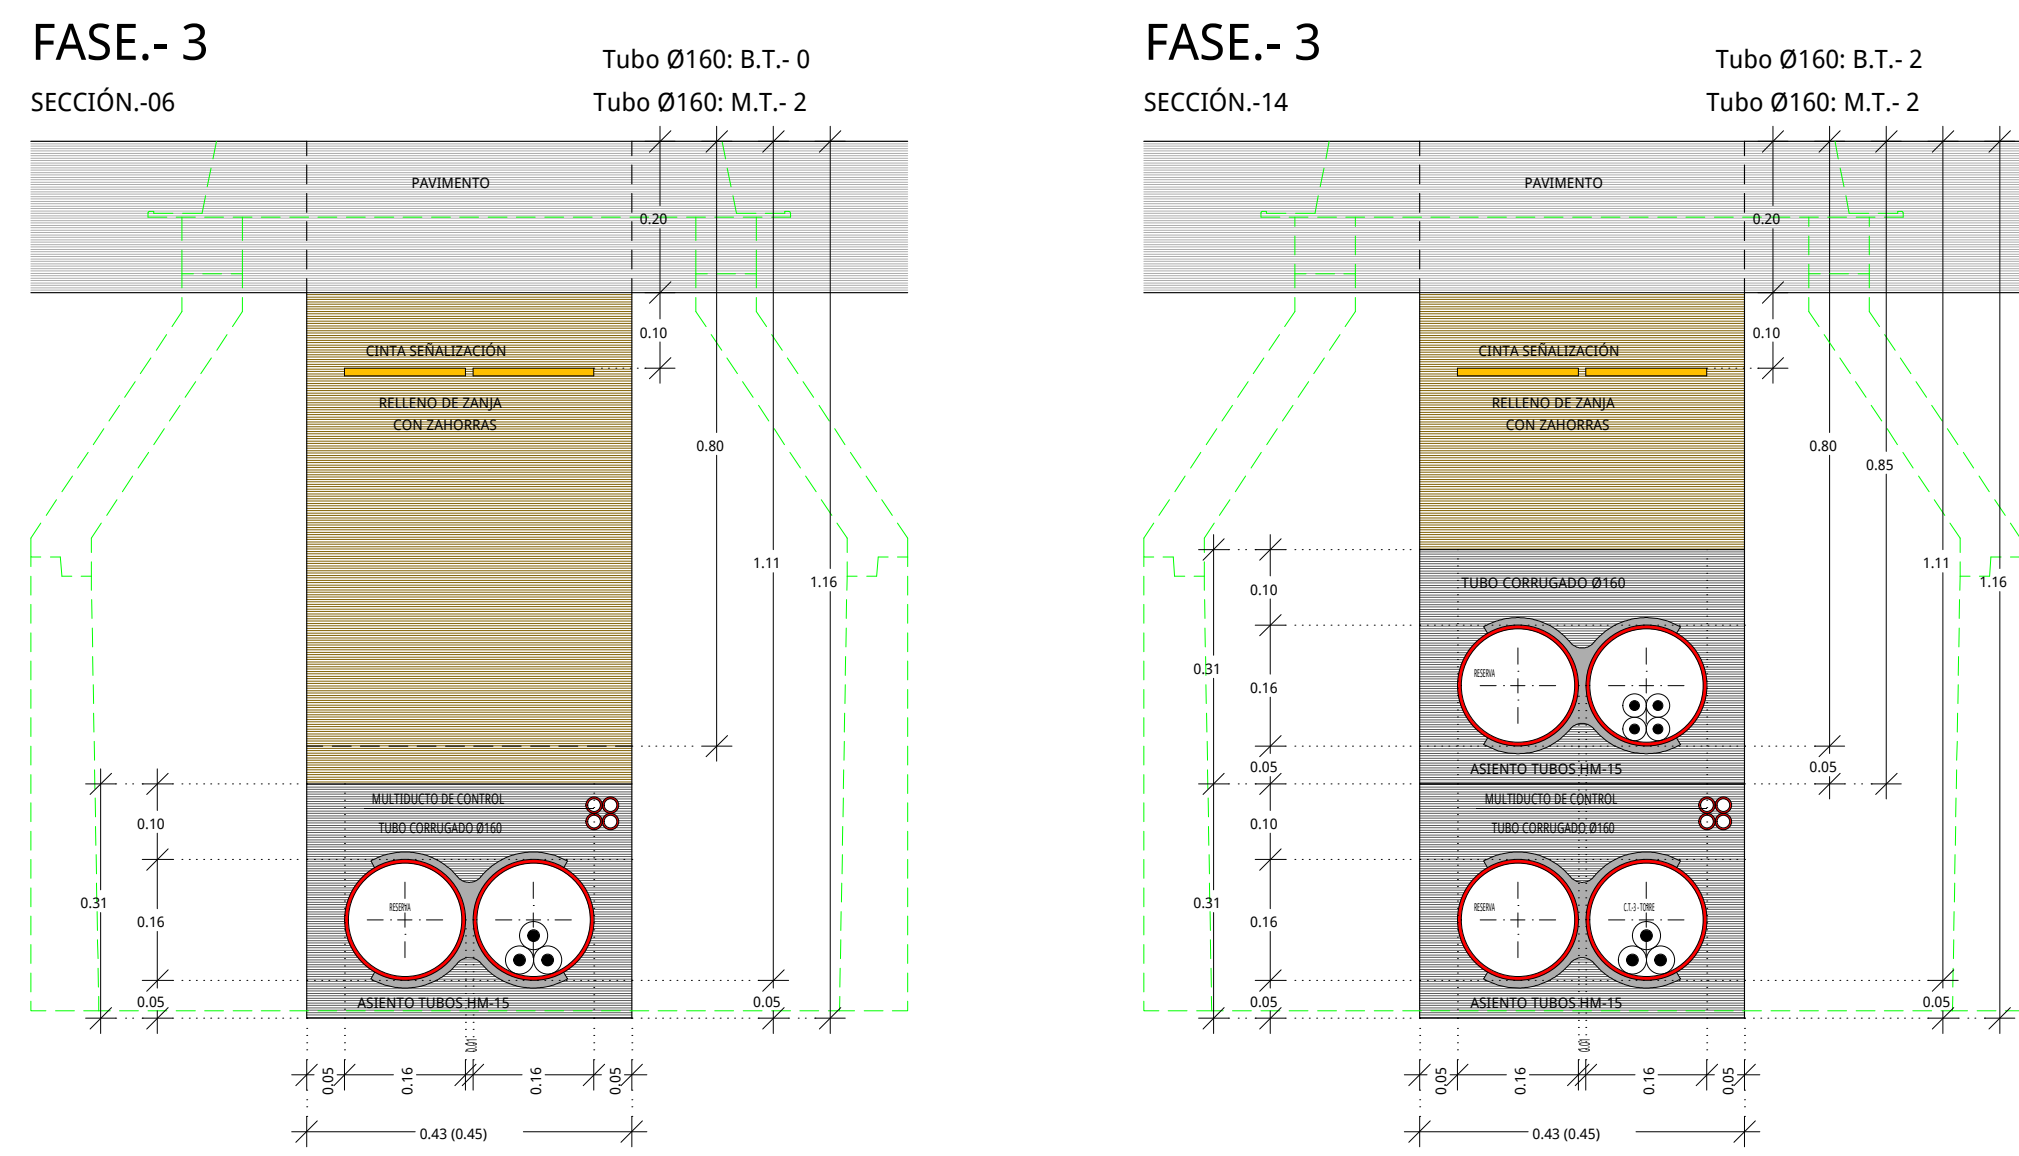


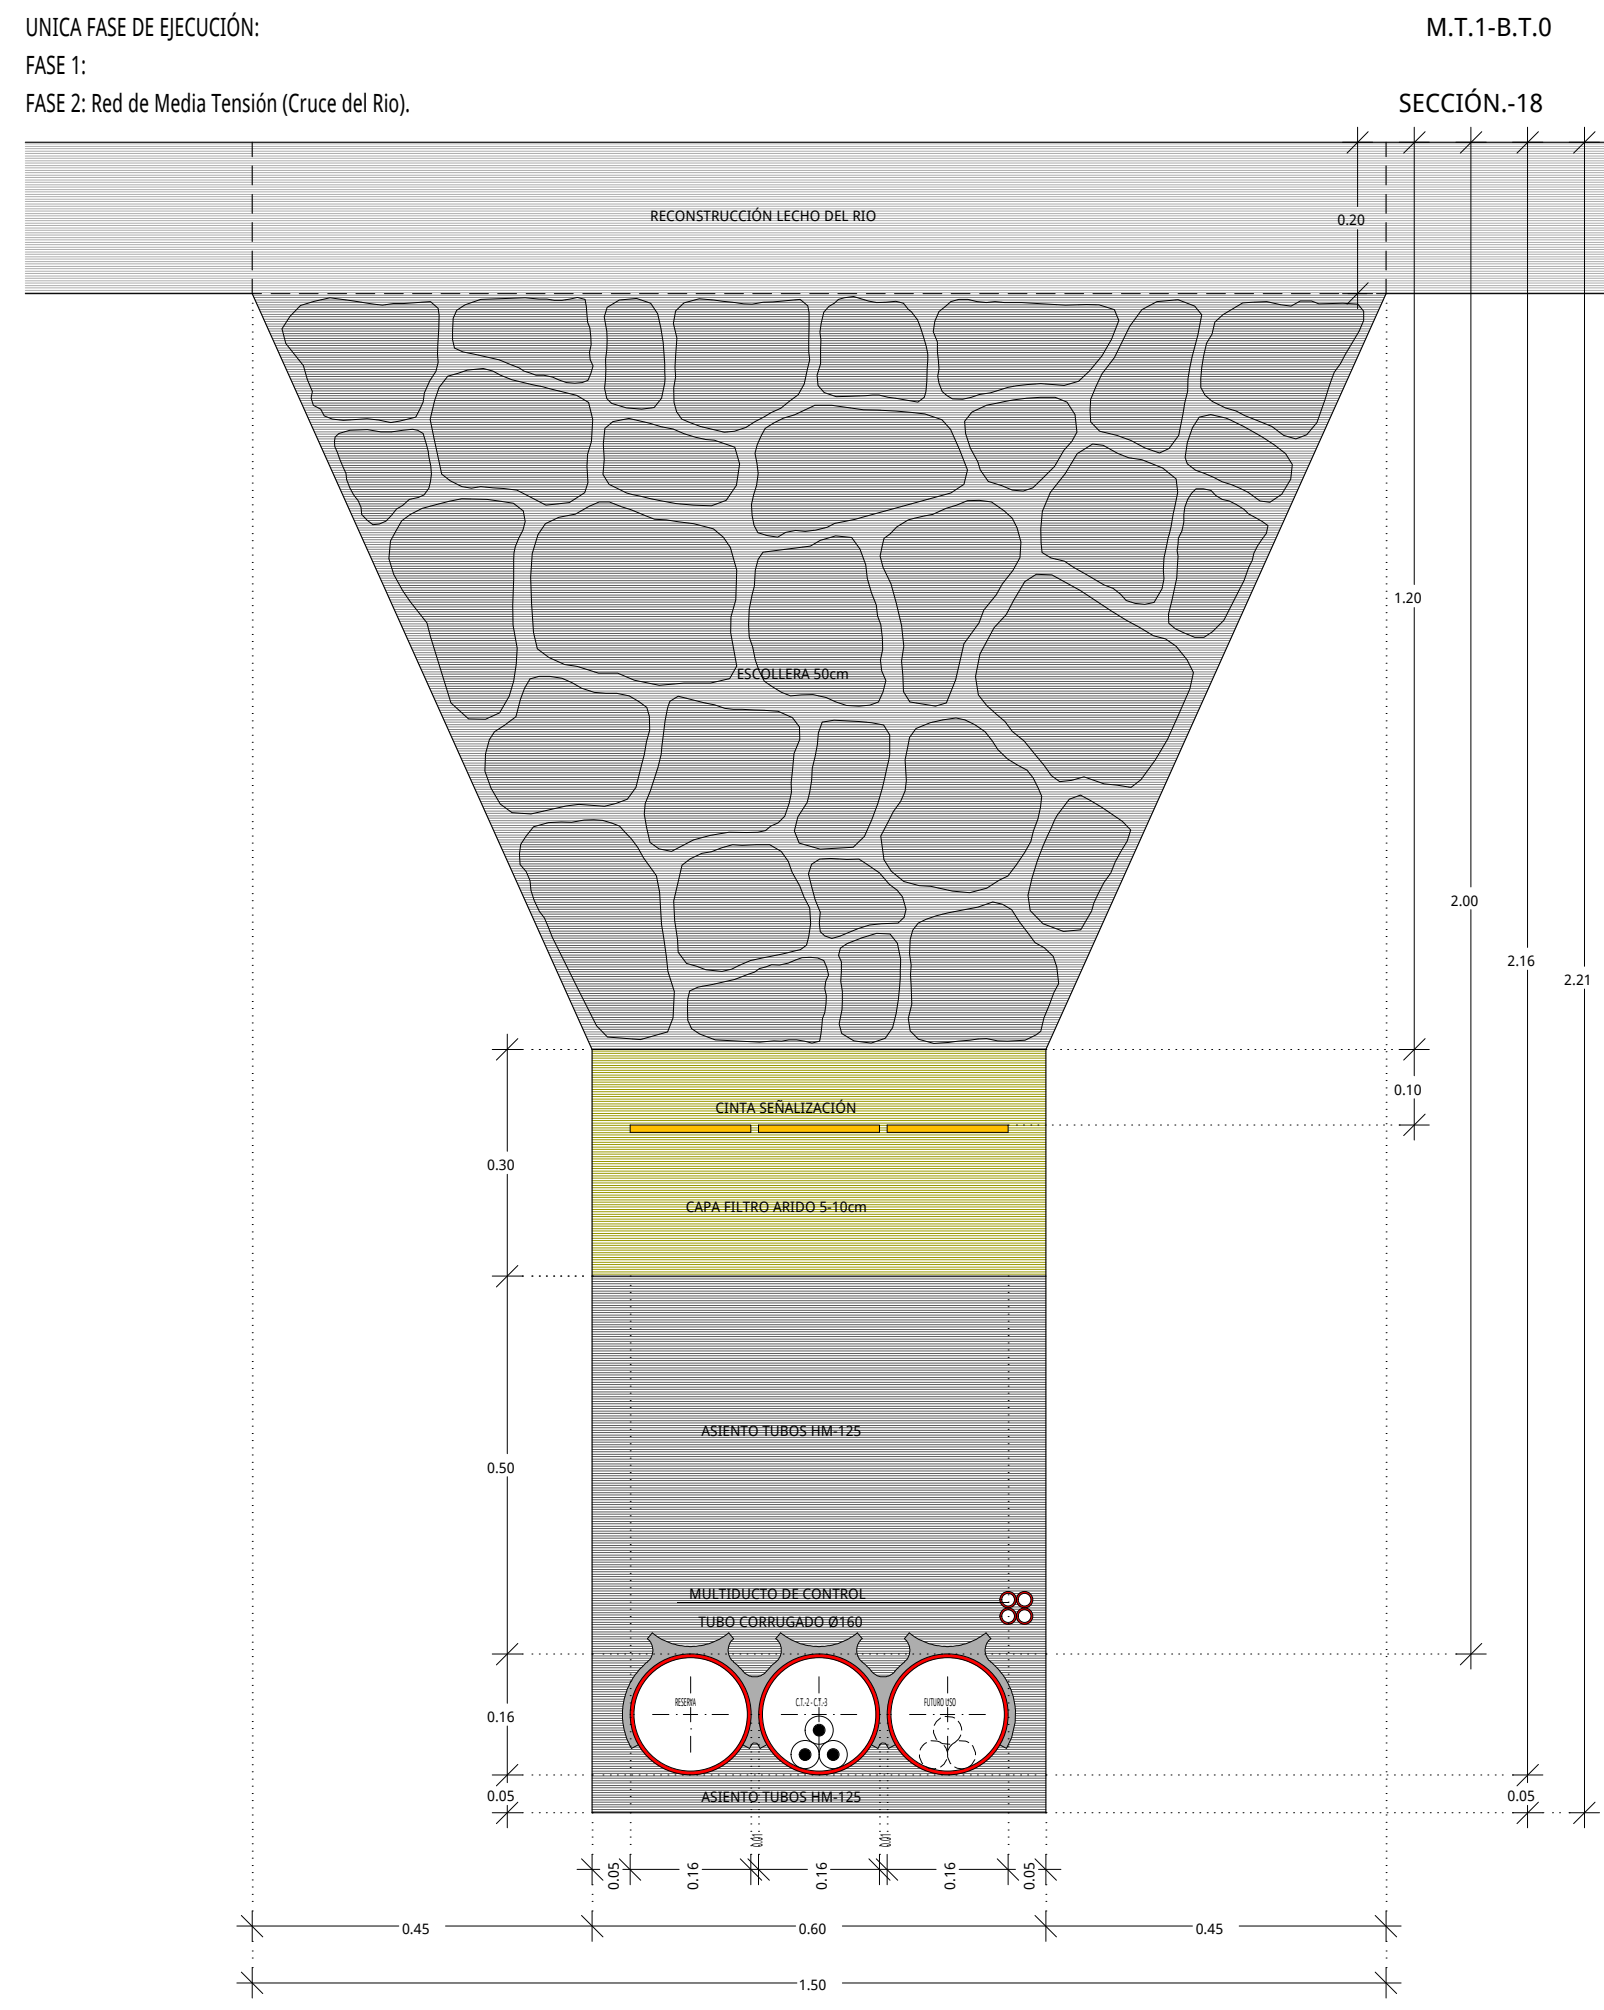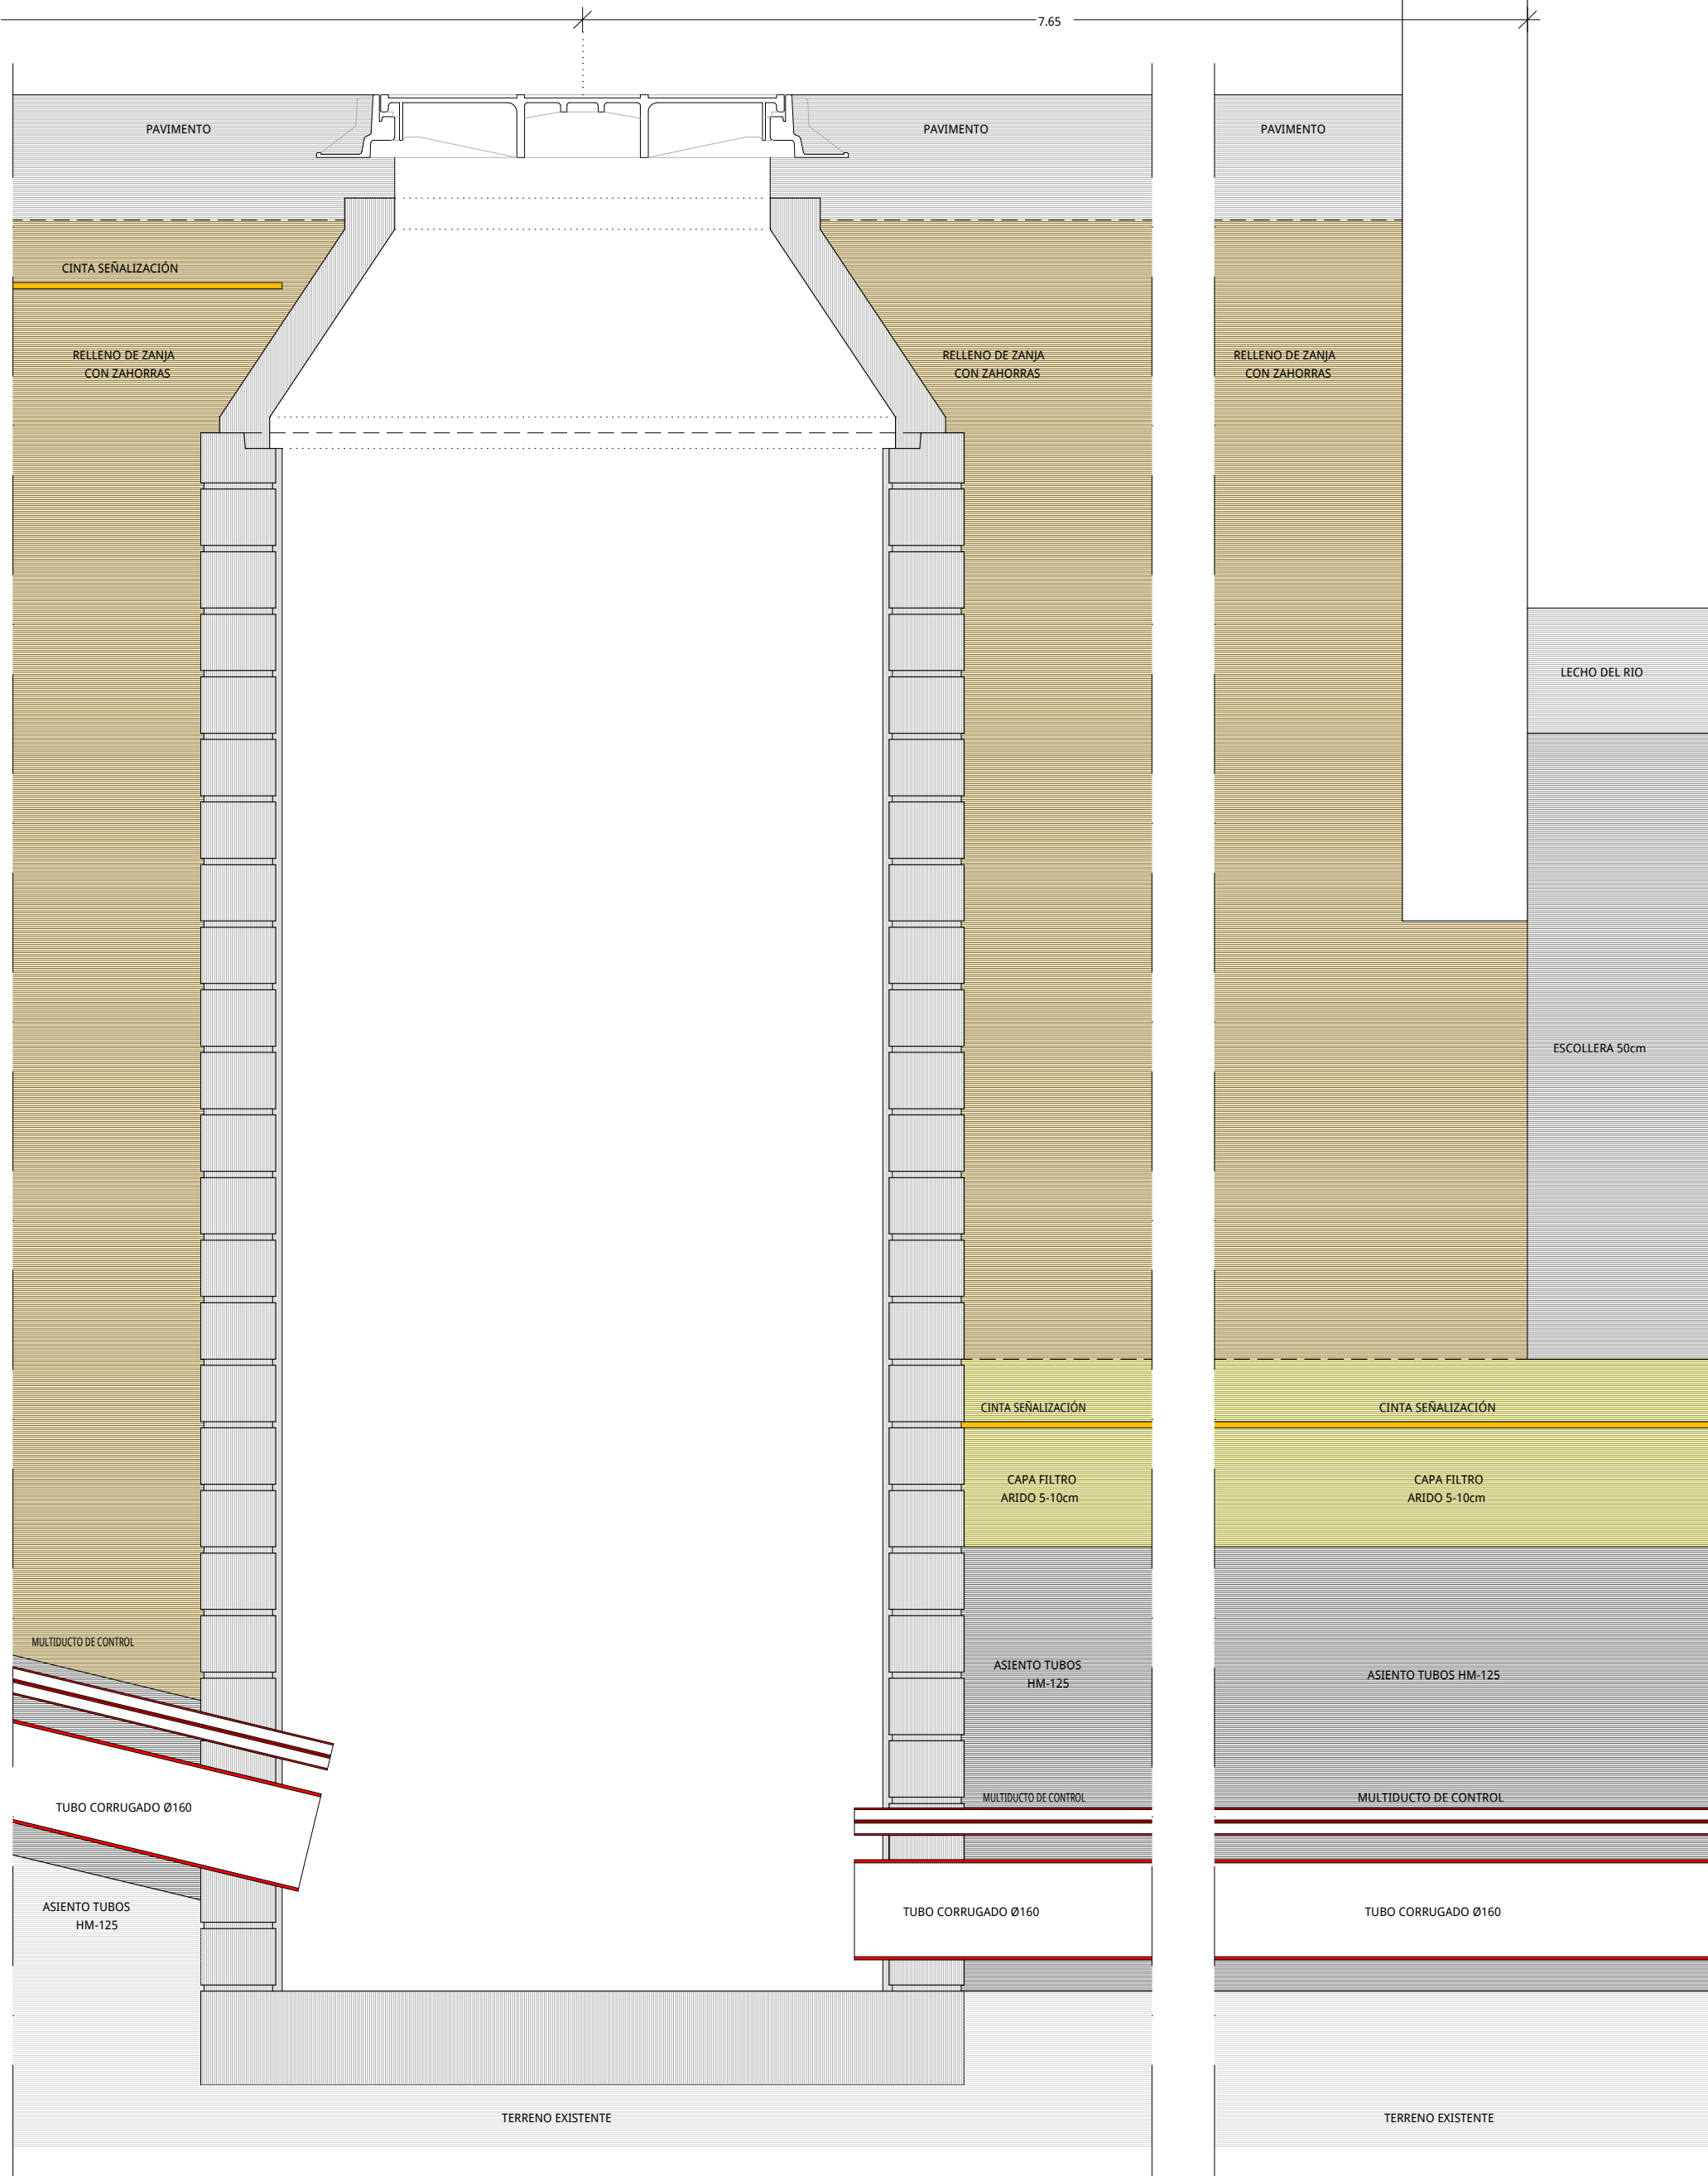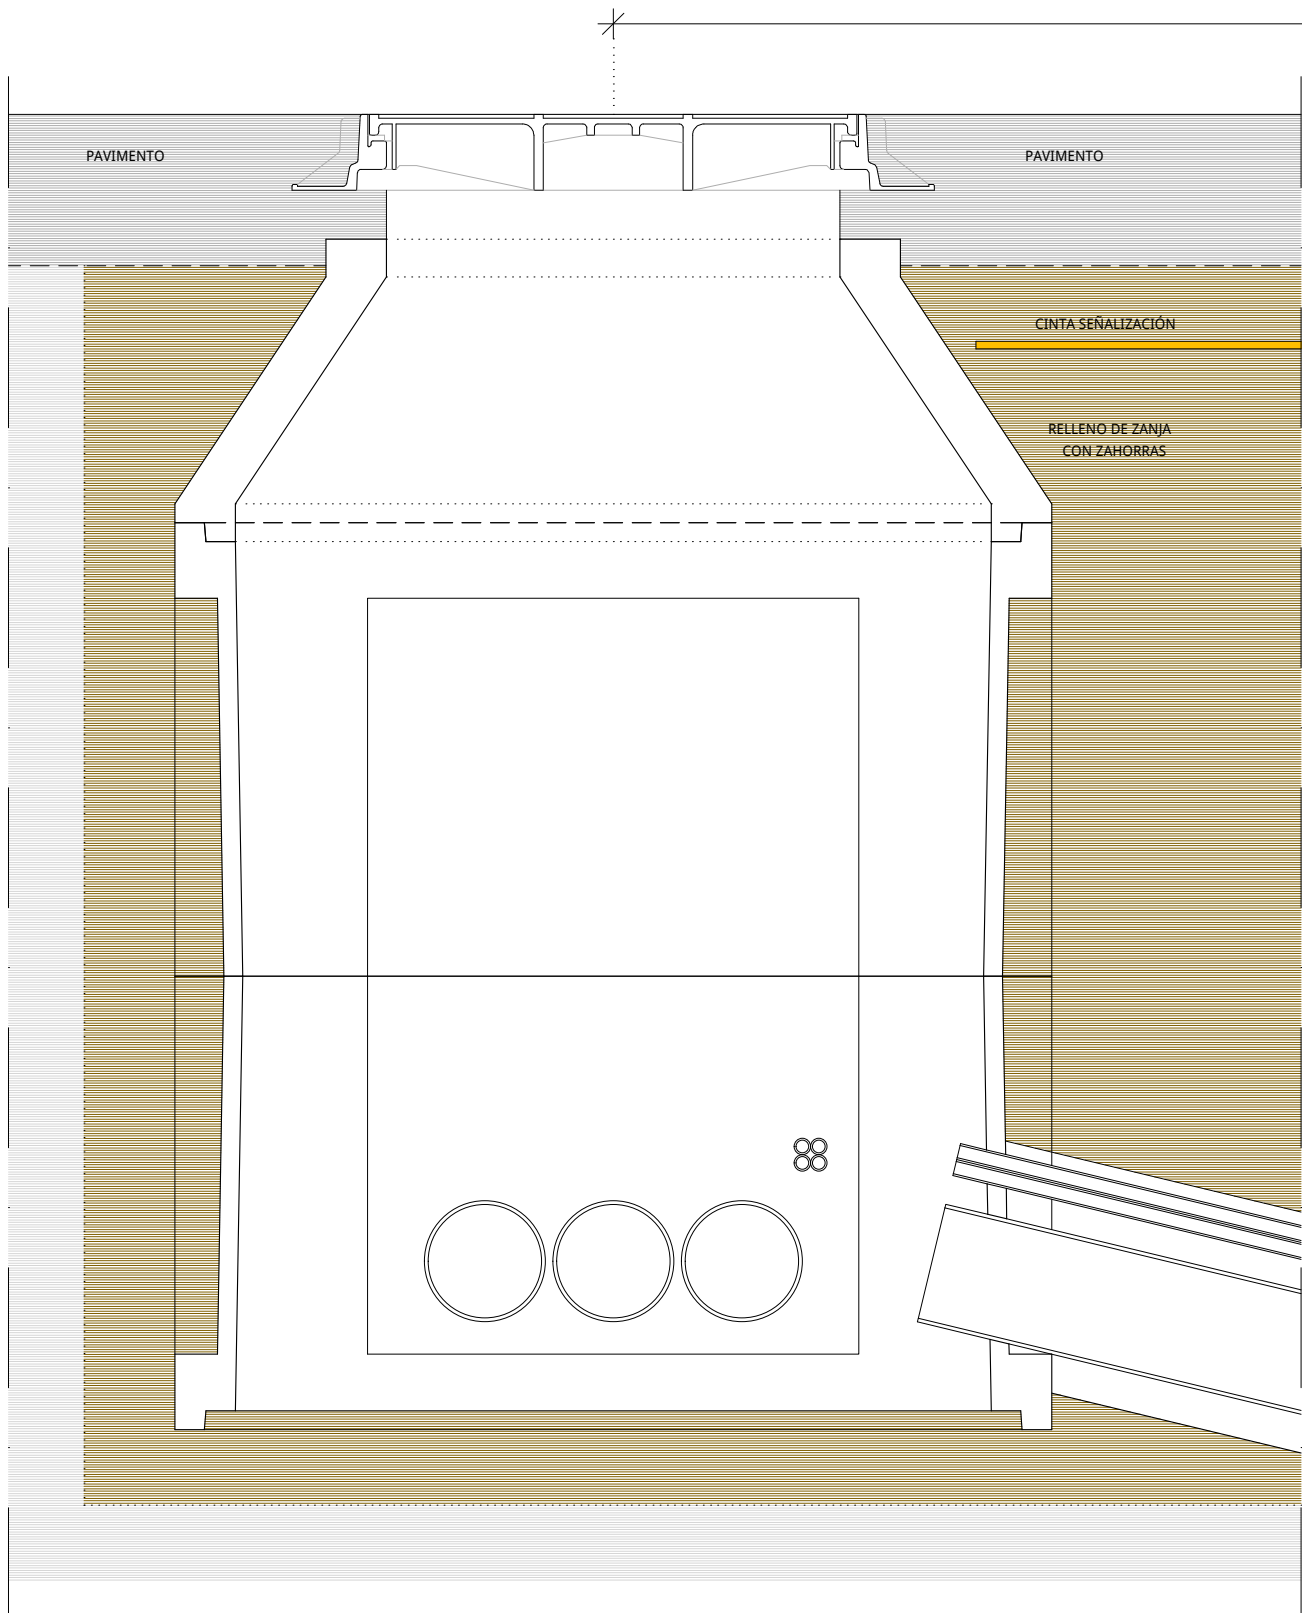


Cruce Rio

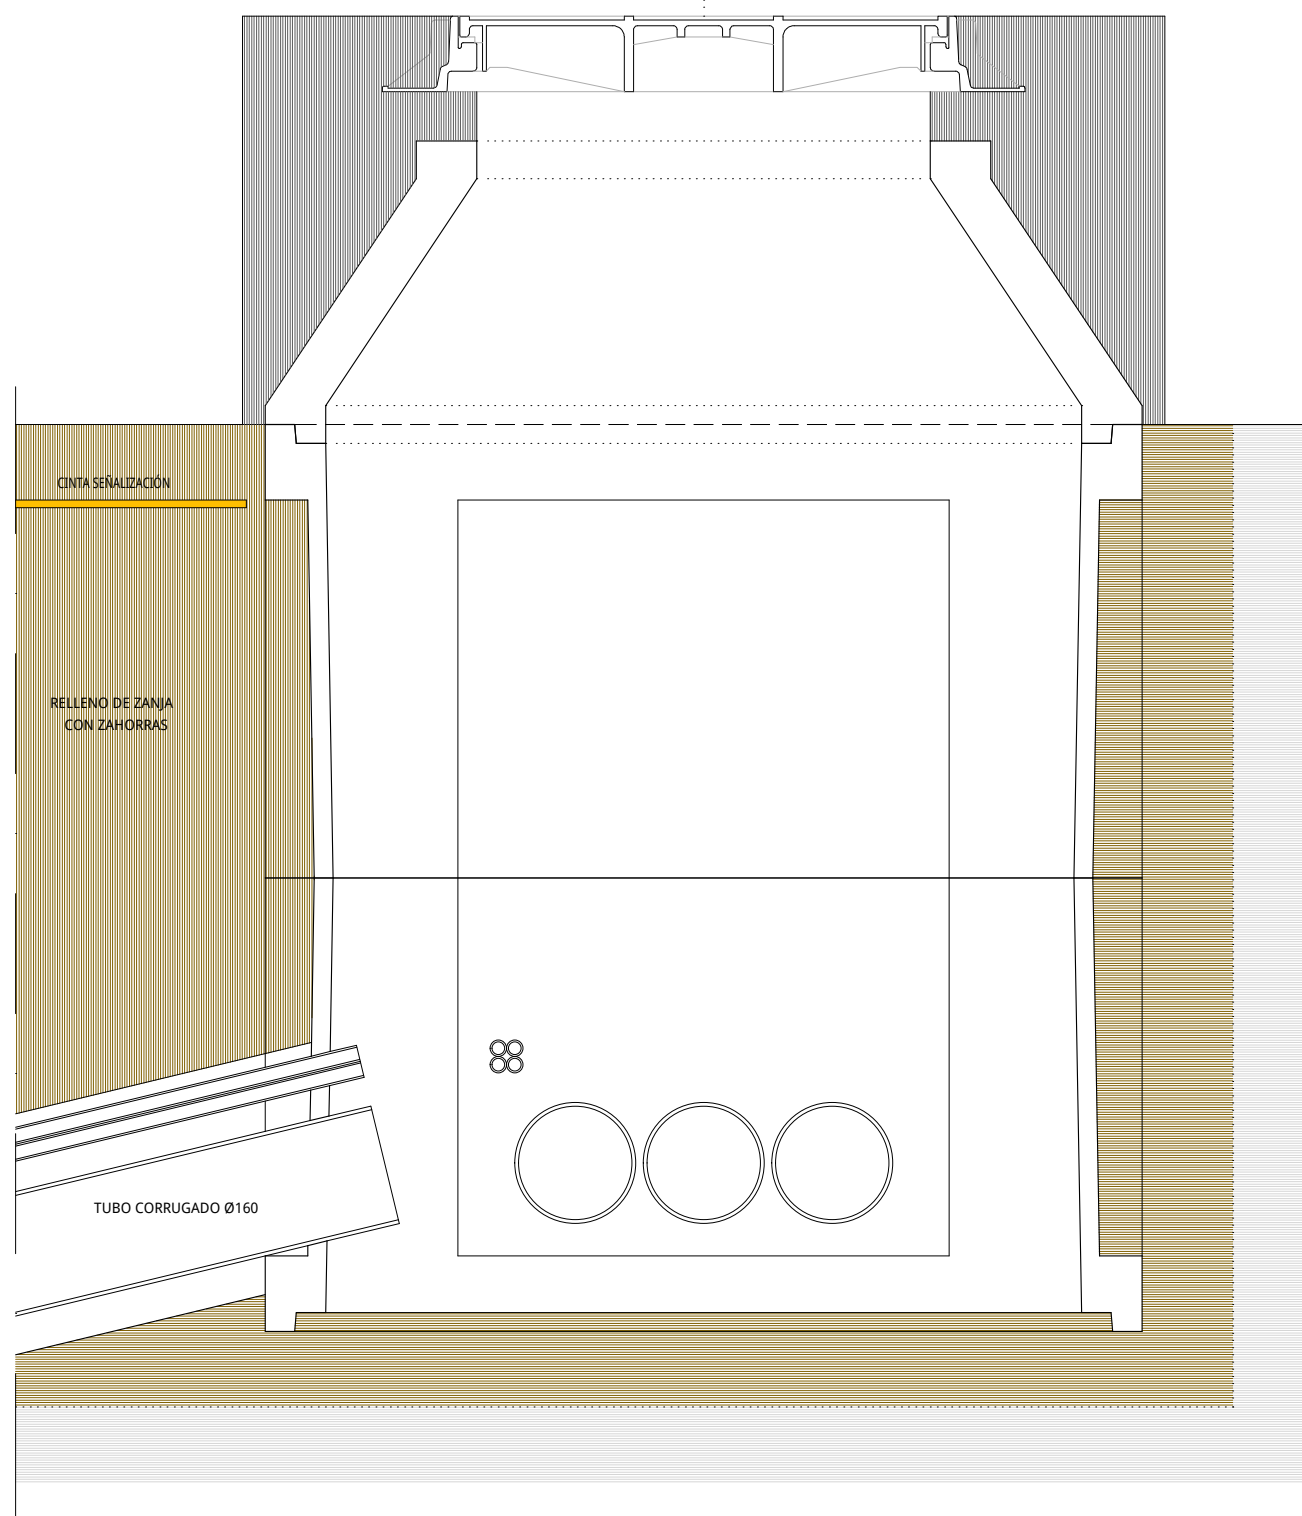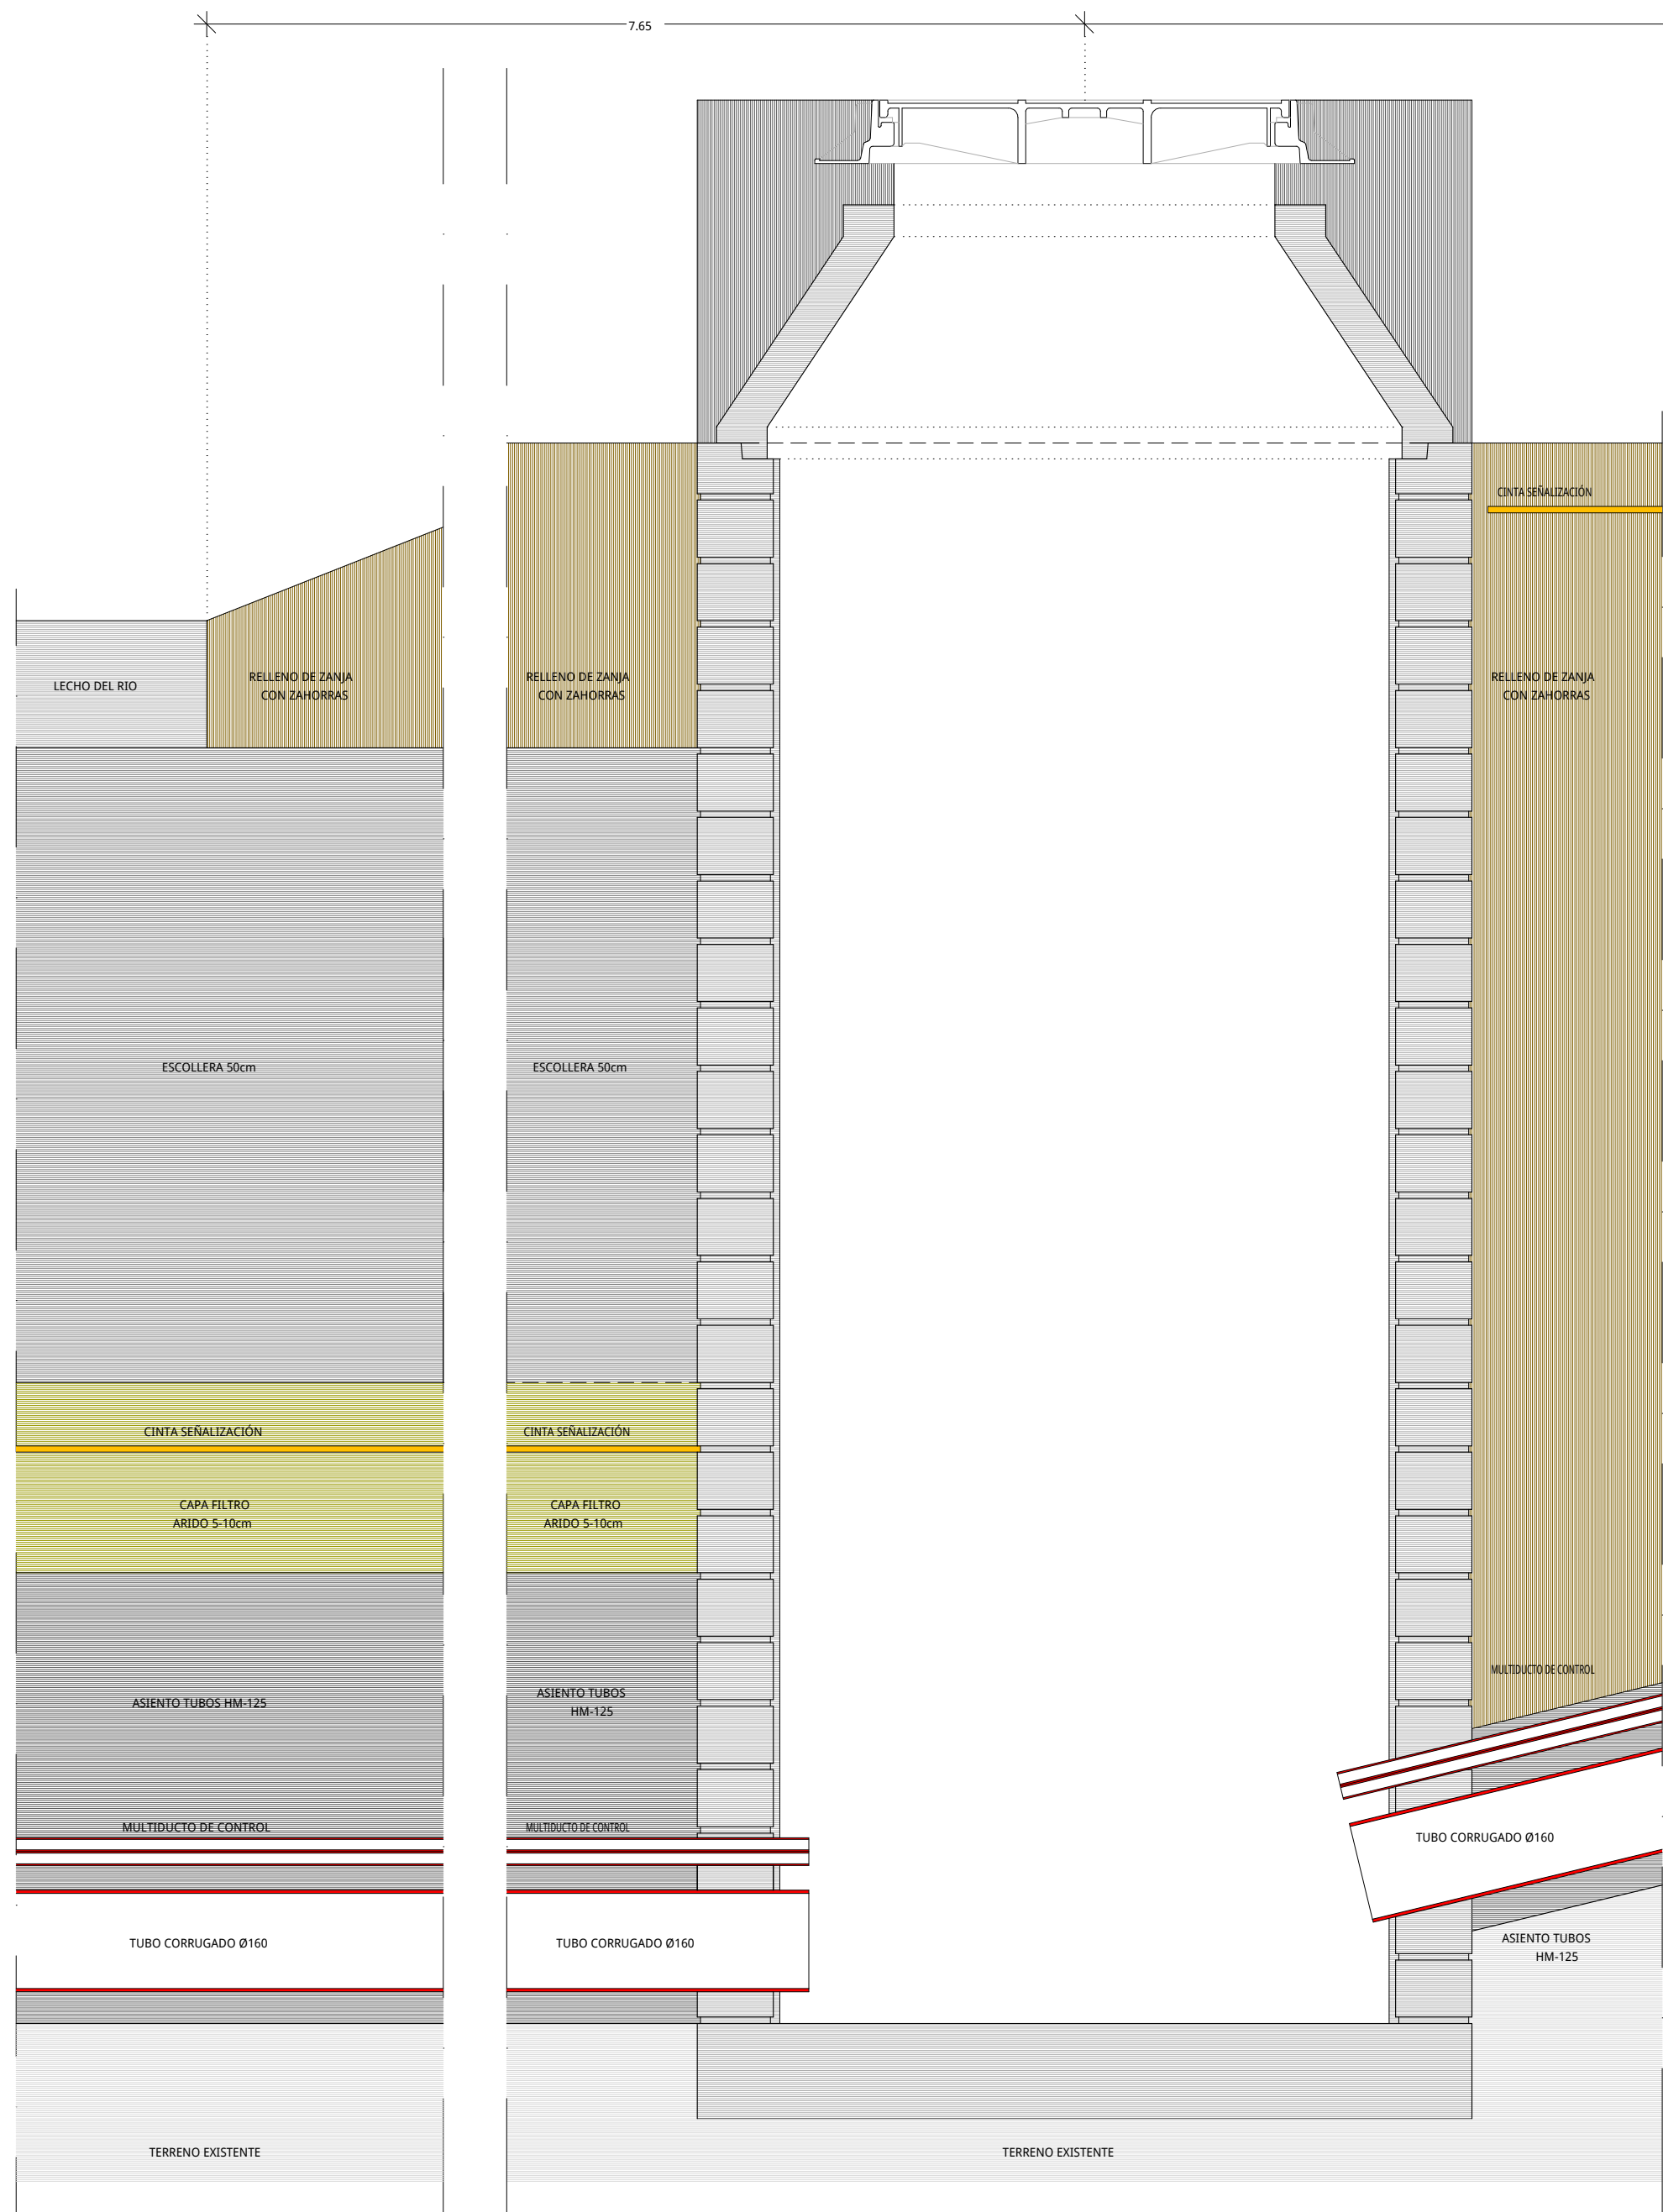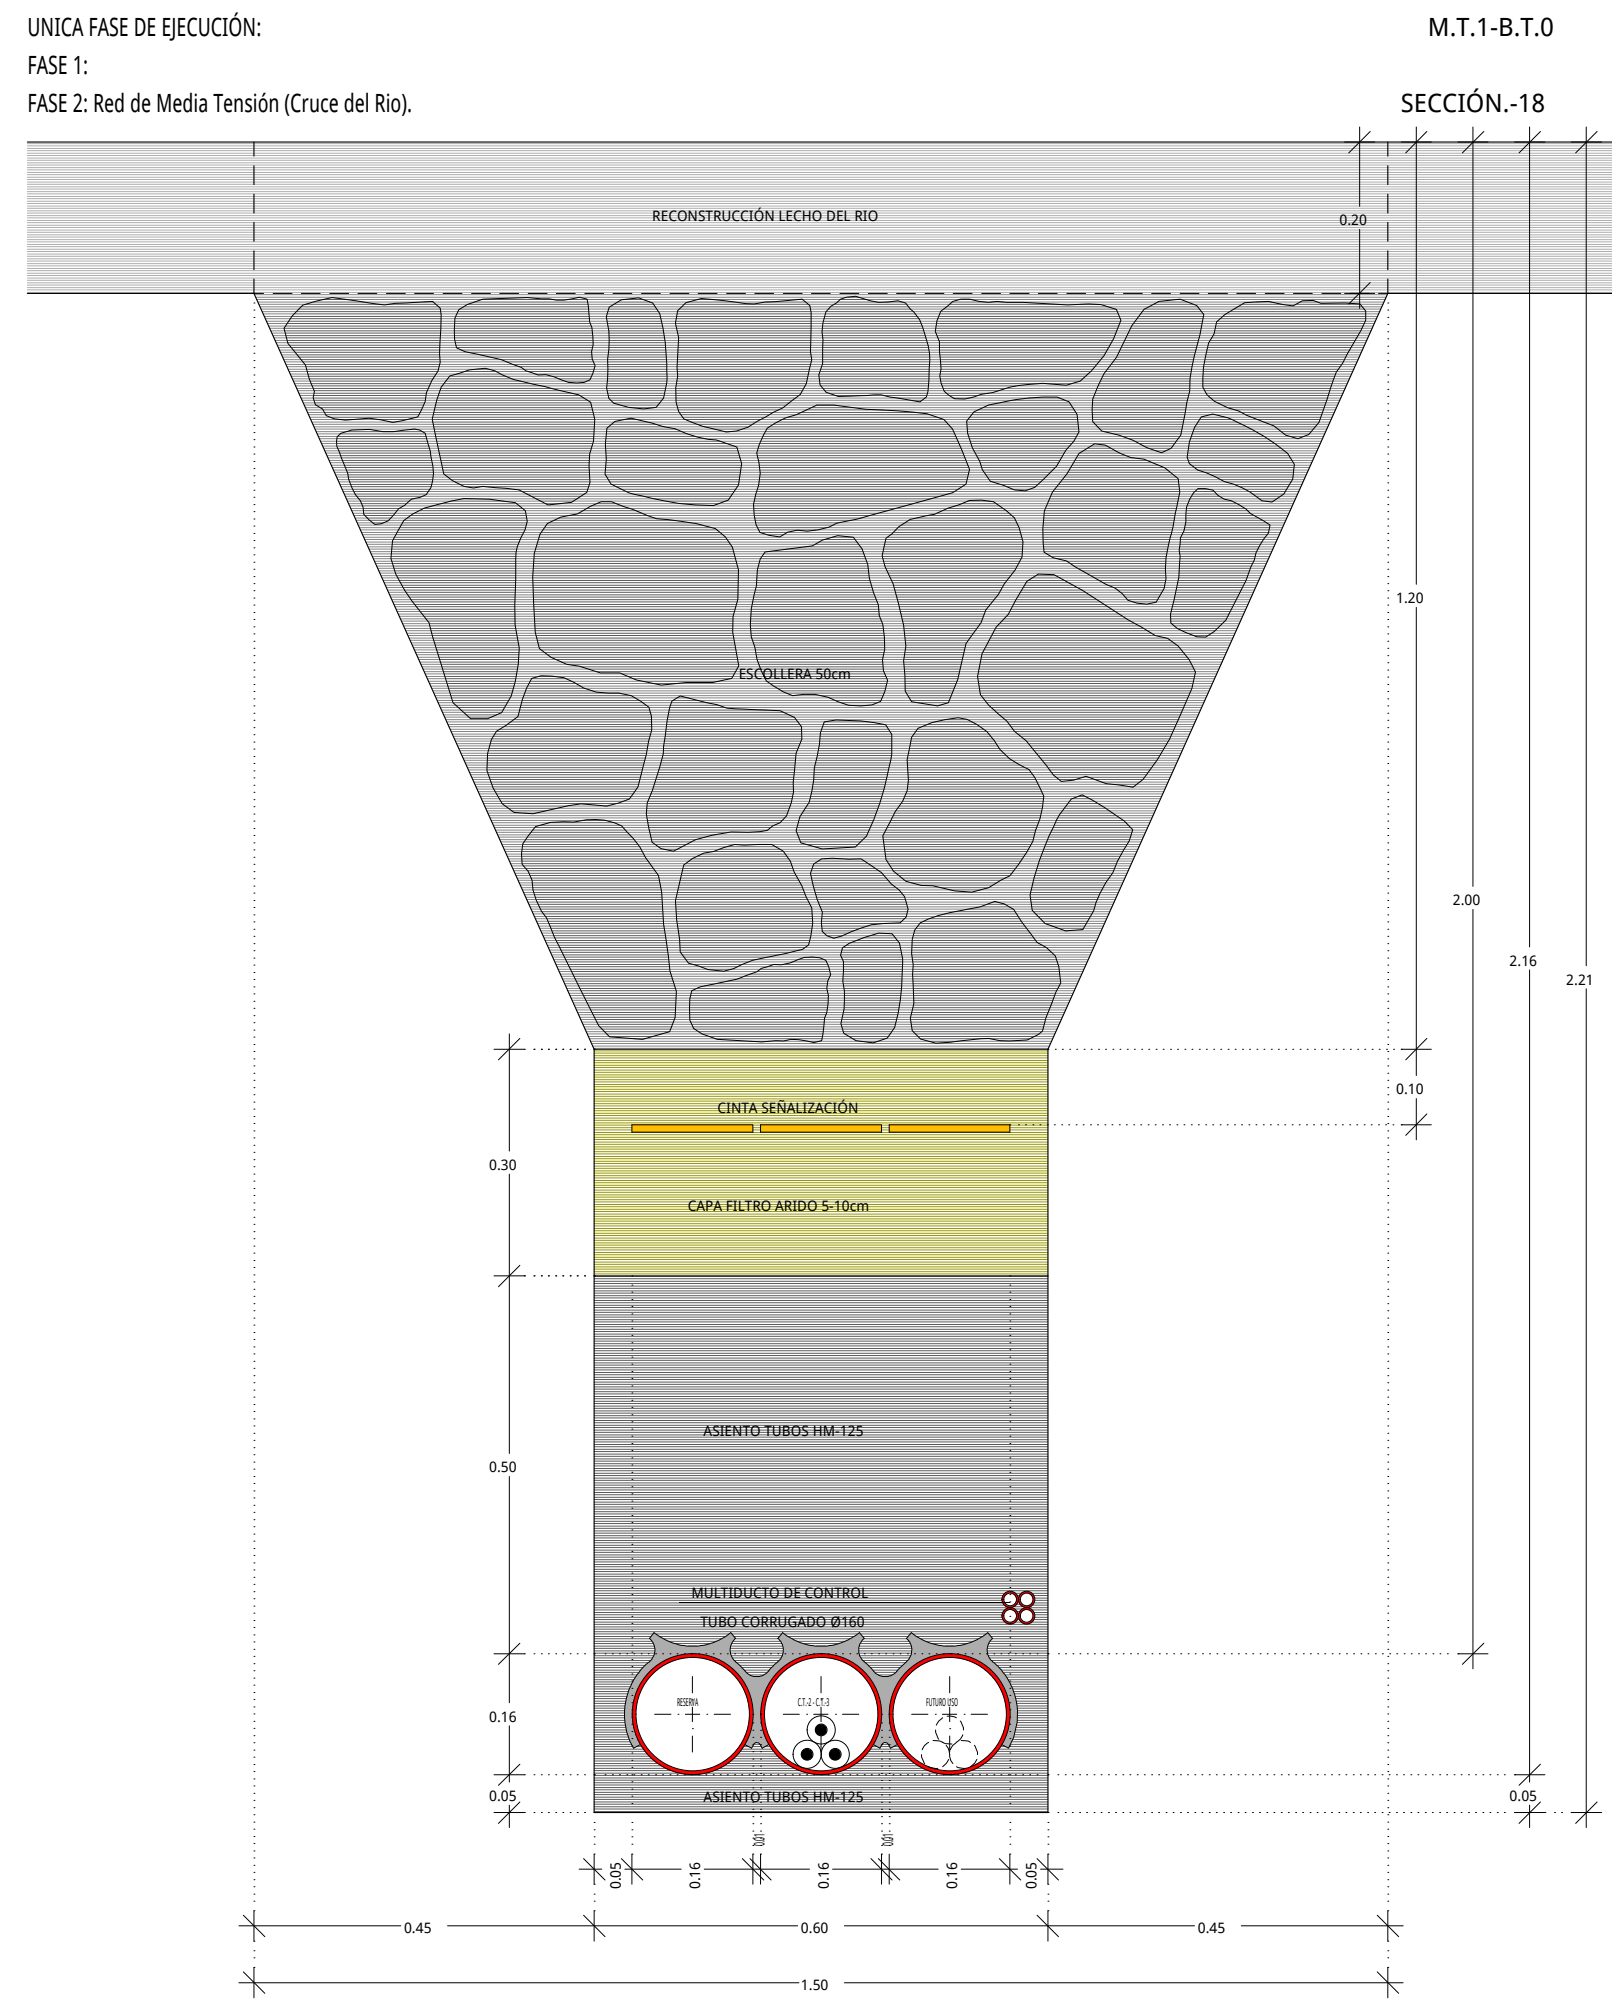

Cruce Rio

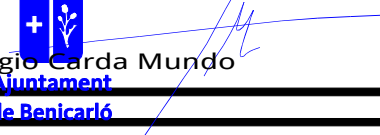		
PROYECTO		
P.A.I. PARTIDA SOLAES Y AVENIDA VALENCIA		
ELECTRIFICACIÓN, SEGÚN CONVENIO (FASE 1, 2, 3, 4 Y 5)		
PLANO		
ZANJAS CRUCE RIO, DETALLES, FASE 3		
Escala	1/10	Nº
Dib.		3.3
EL INGENIERO TÉCNICO MUNICIPAL		
		
Sergio Aranda Mundo		
de Benicarló		
OFICINA TÉCNICA		Abril 2018

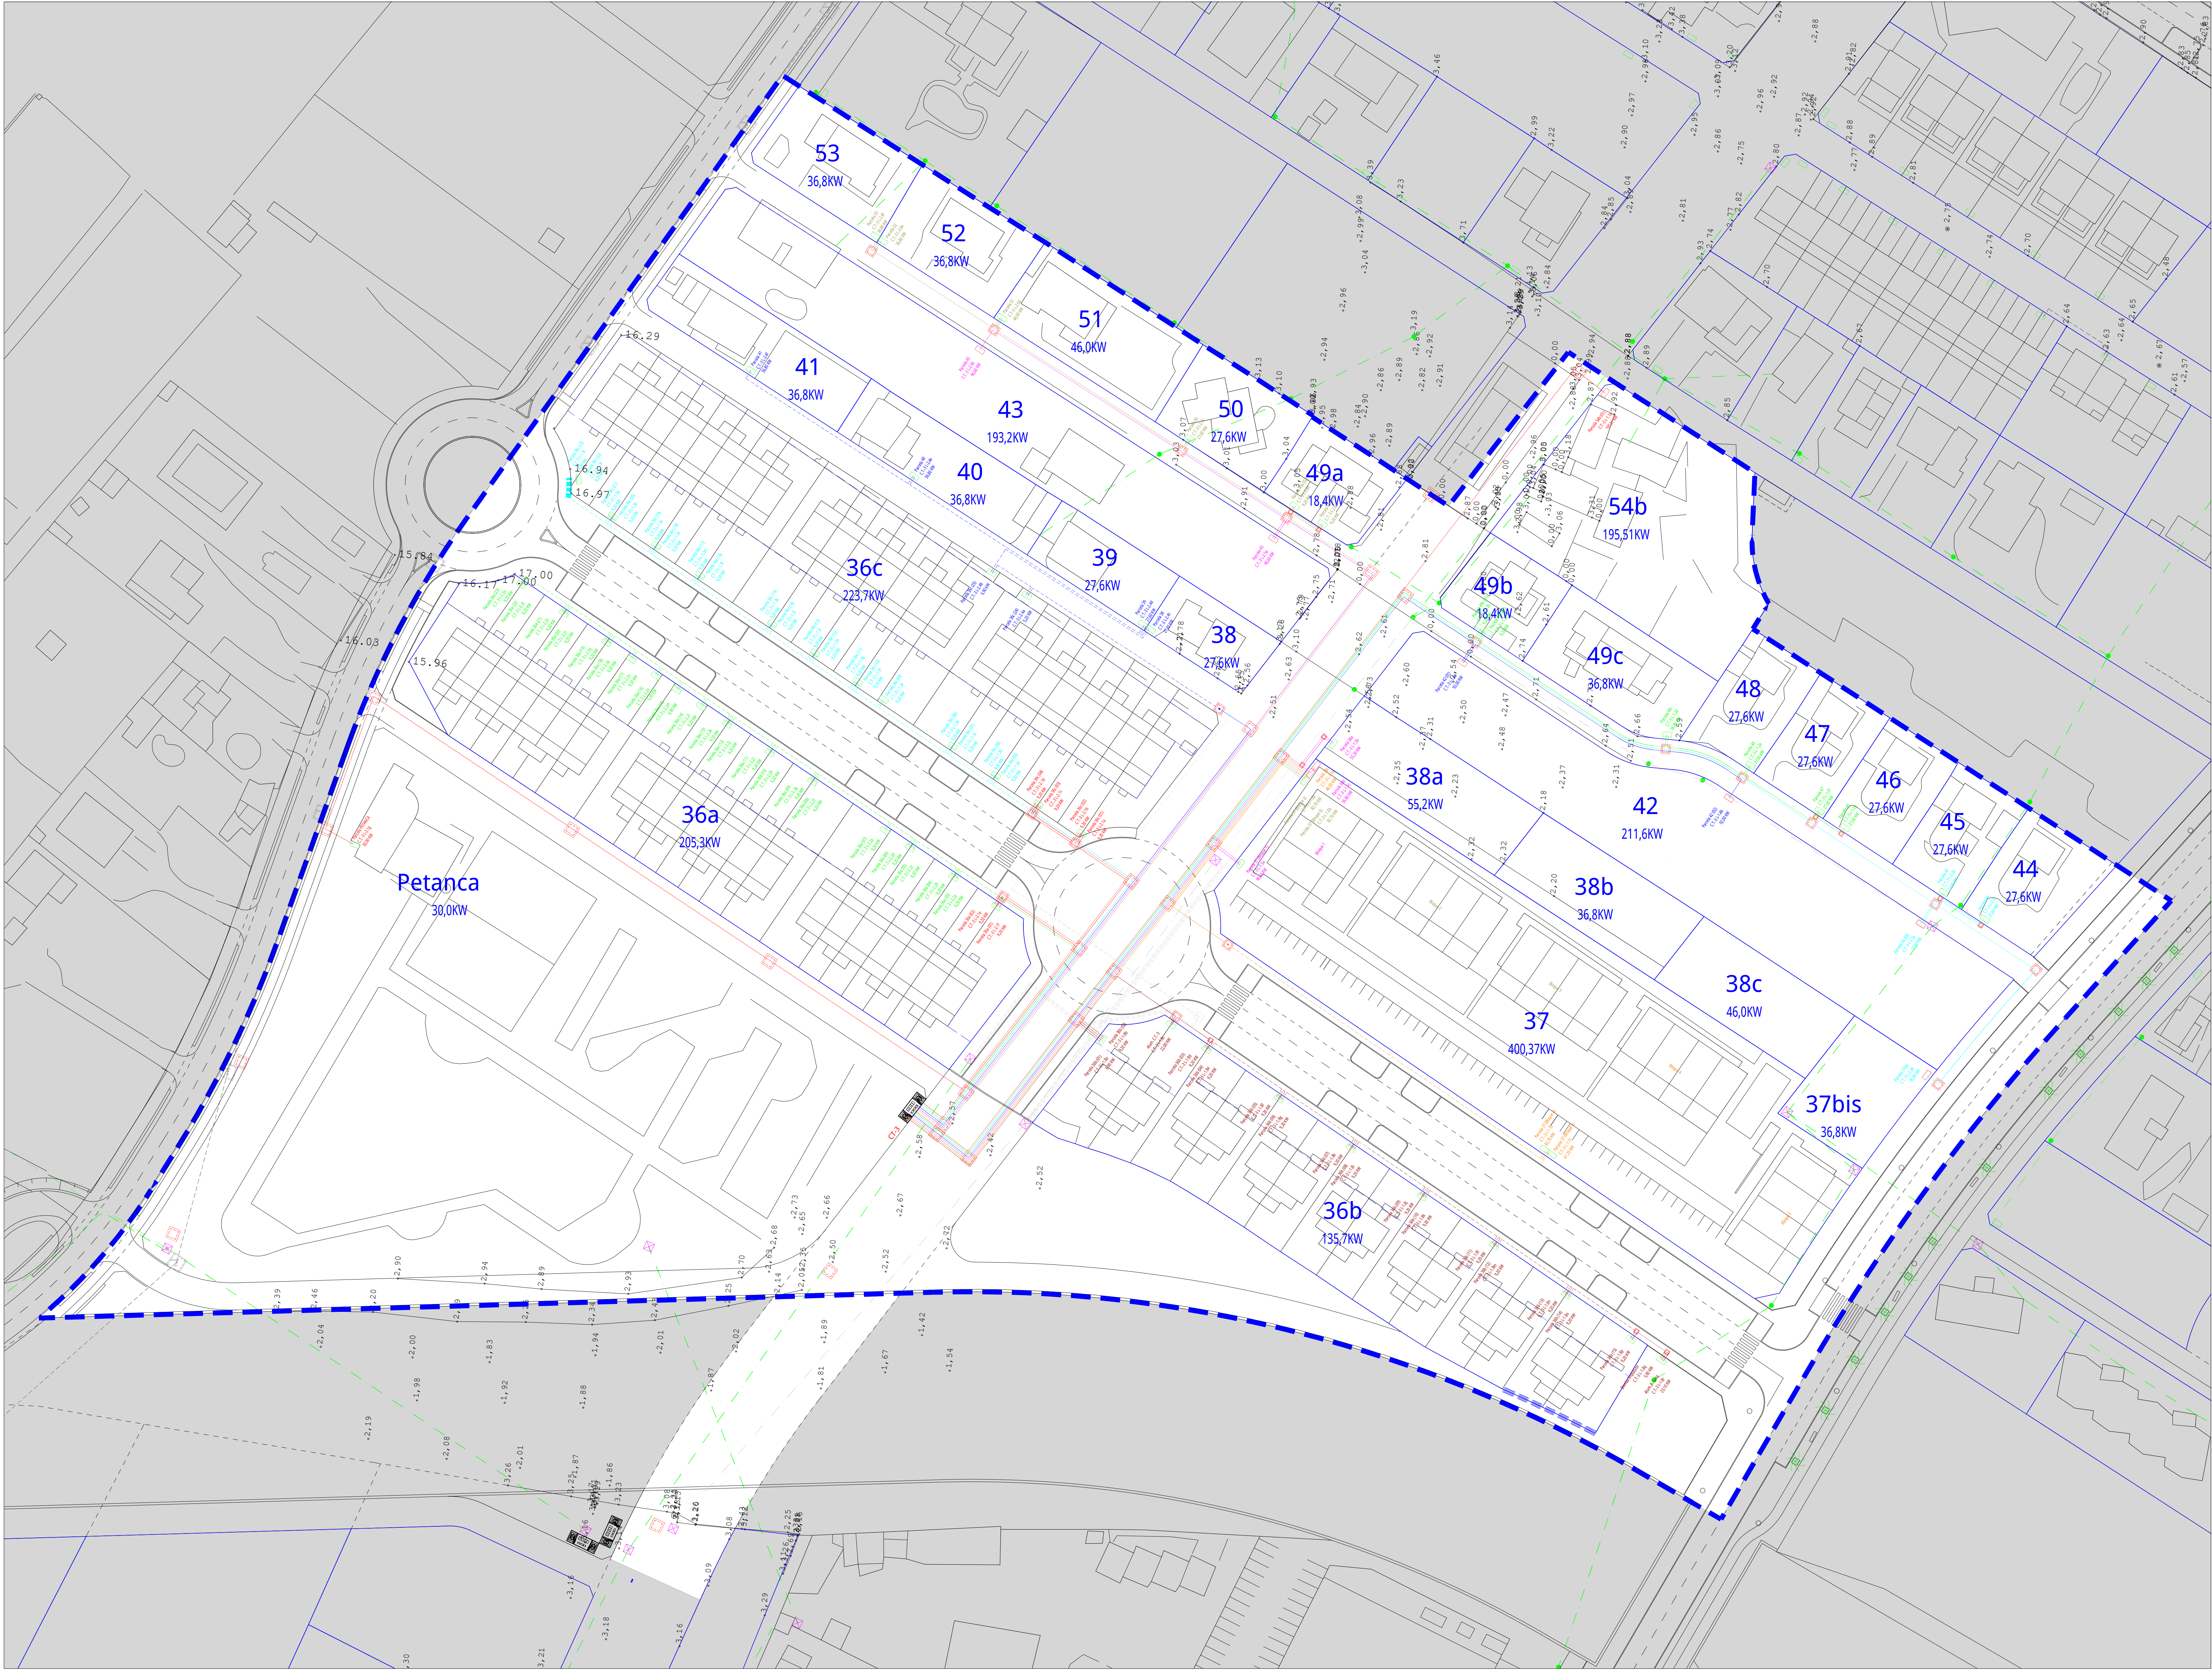


LEYENDA:	
	L.S.B.T. 3x240+1x150mm2 Tipo SG Embudada.
	L.S.B.T. 3x240+1x150mm2 Tipo SG Lecho Arena. (EXISTENTE)

		
Ajuntament de Benicarló		
PROYECTO	Escala	Nº
	Dib.	3.4
P.A.1. PARTIDA SOLARES Y AVENIDA VALENCIA ELECTRIFICACIÓN, SEGUN CONVENIO (FASE-1, 2, 3, 4 y 5)		
PLANO	EL INGENIERO TÉCNICO MUNICIPAL	
	 Sergio García Mundo Ingeniero Técnico de Benicarló	
RED ELÉCTRICA DE B.T., DISTRIBUCIÓN. FASE- 3.		
OFICINA TÉCNICA		
Abril 2018		

ARMARIO ACOMETIDA ELECTRICA

E 1:25

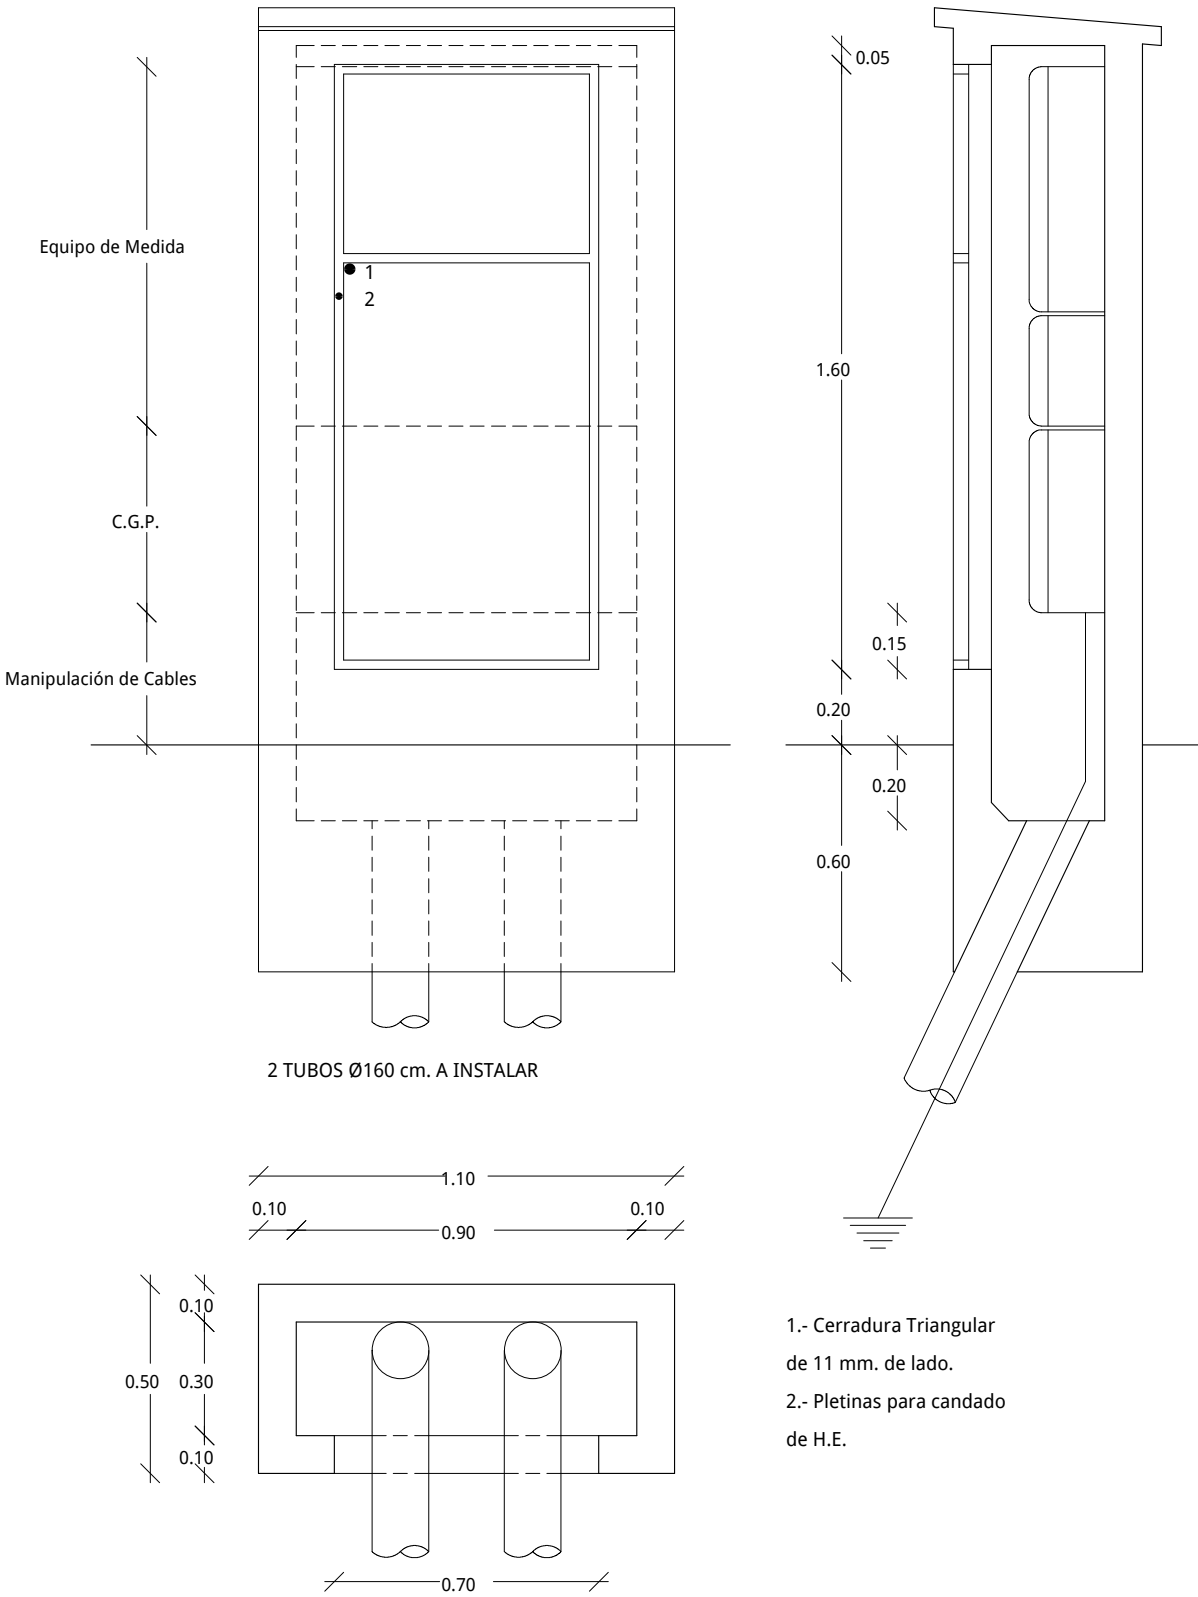

PROYECTO

P.A.I. PARTIDA SOLAES Y AVENIDA VALENCIA
ELECTRIFICACIÓN, SEGÚN CONVENIO (FASE-1, 2, 3, 4 y 5)

PLANO

RED ELÉCTRICA DE B.T., DETALLES. FASE.- 3.

Escala

1/25

Nº

3.5


Dib.

EL INGENIERO TÉCNICO MUNICIPAL

Sergio Carda Mundo
Ajuntament de Benicarló

OFICINA TÉCNICA


Abril 2018

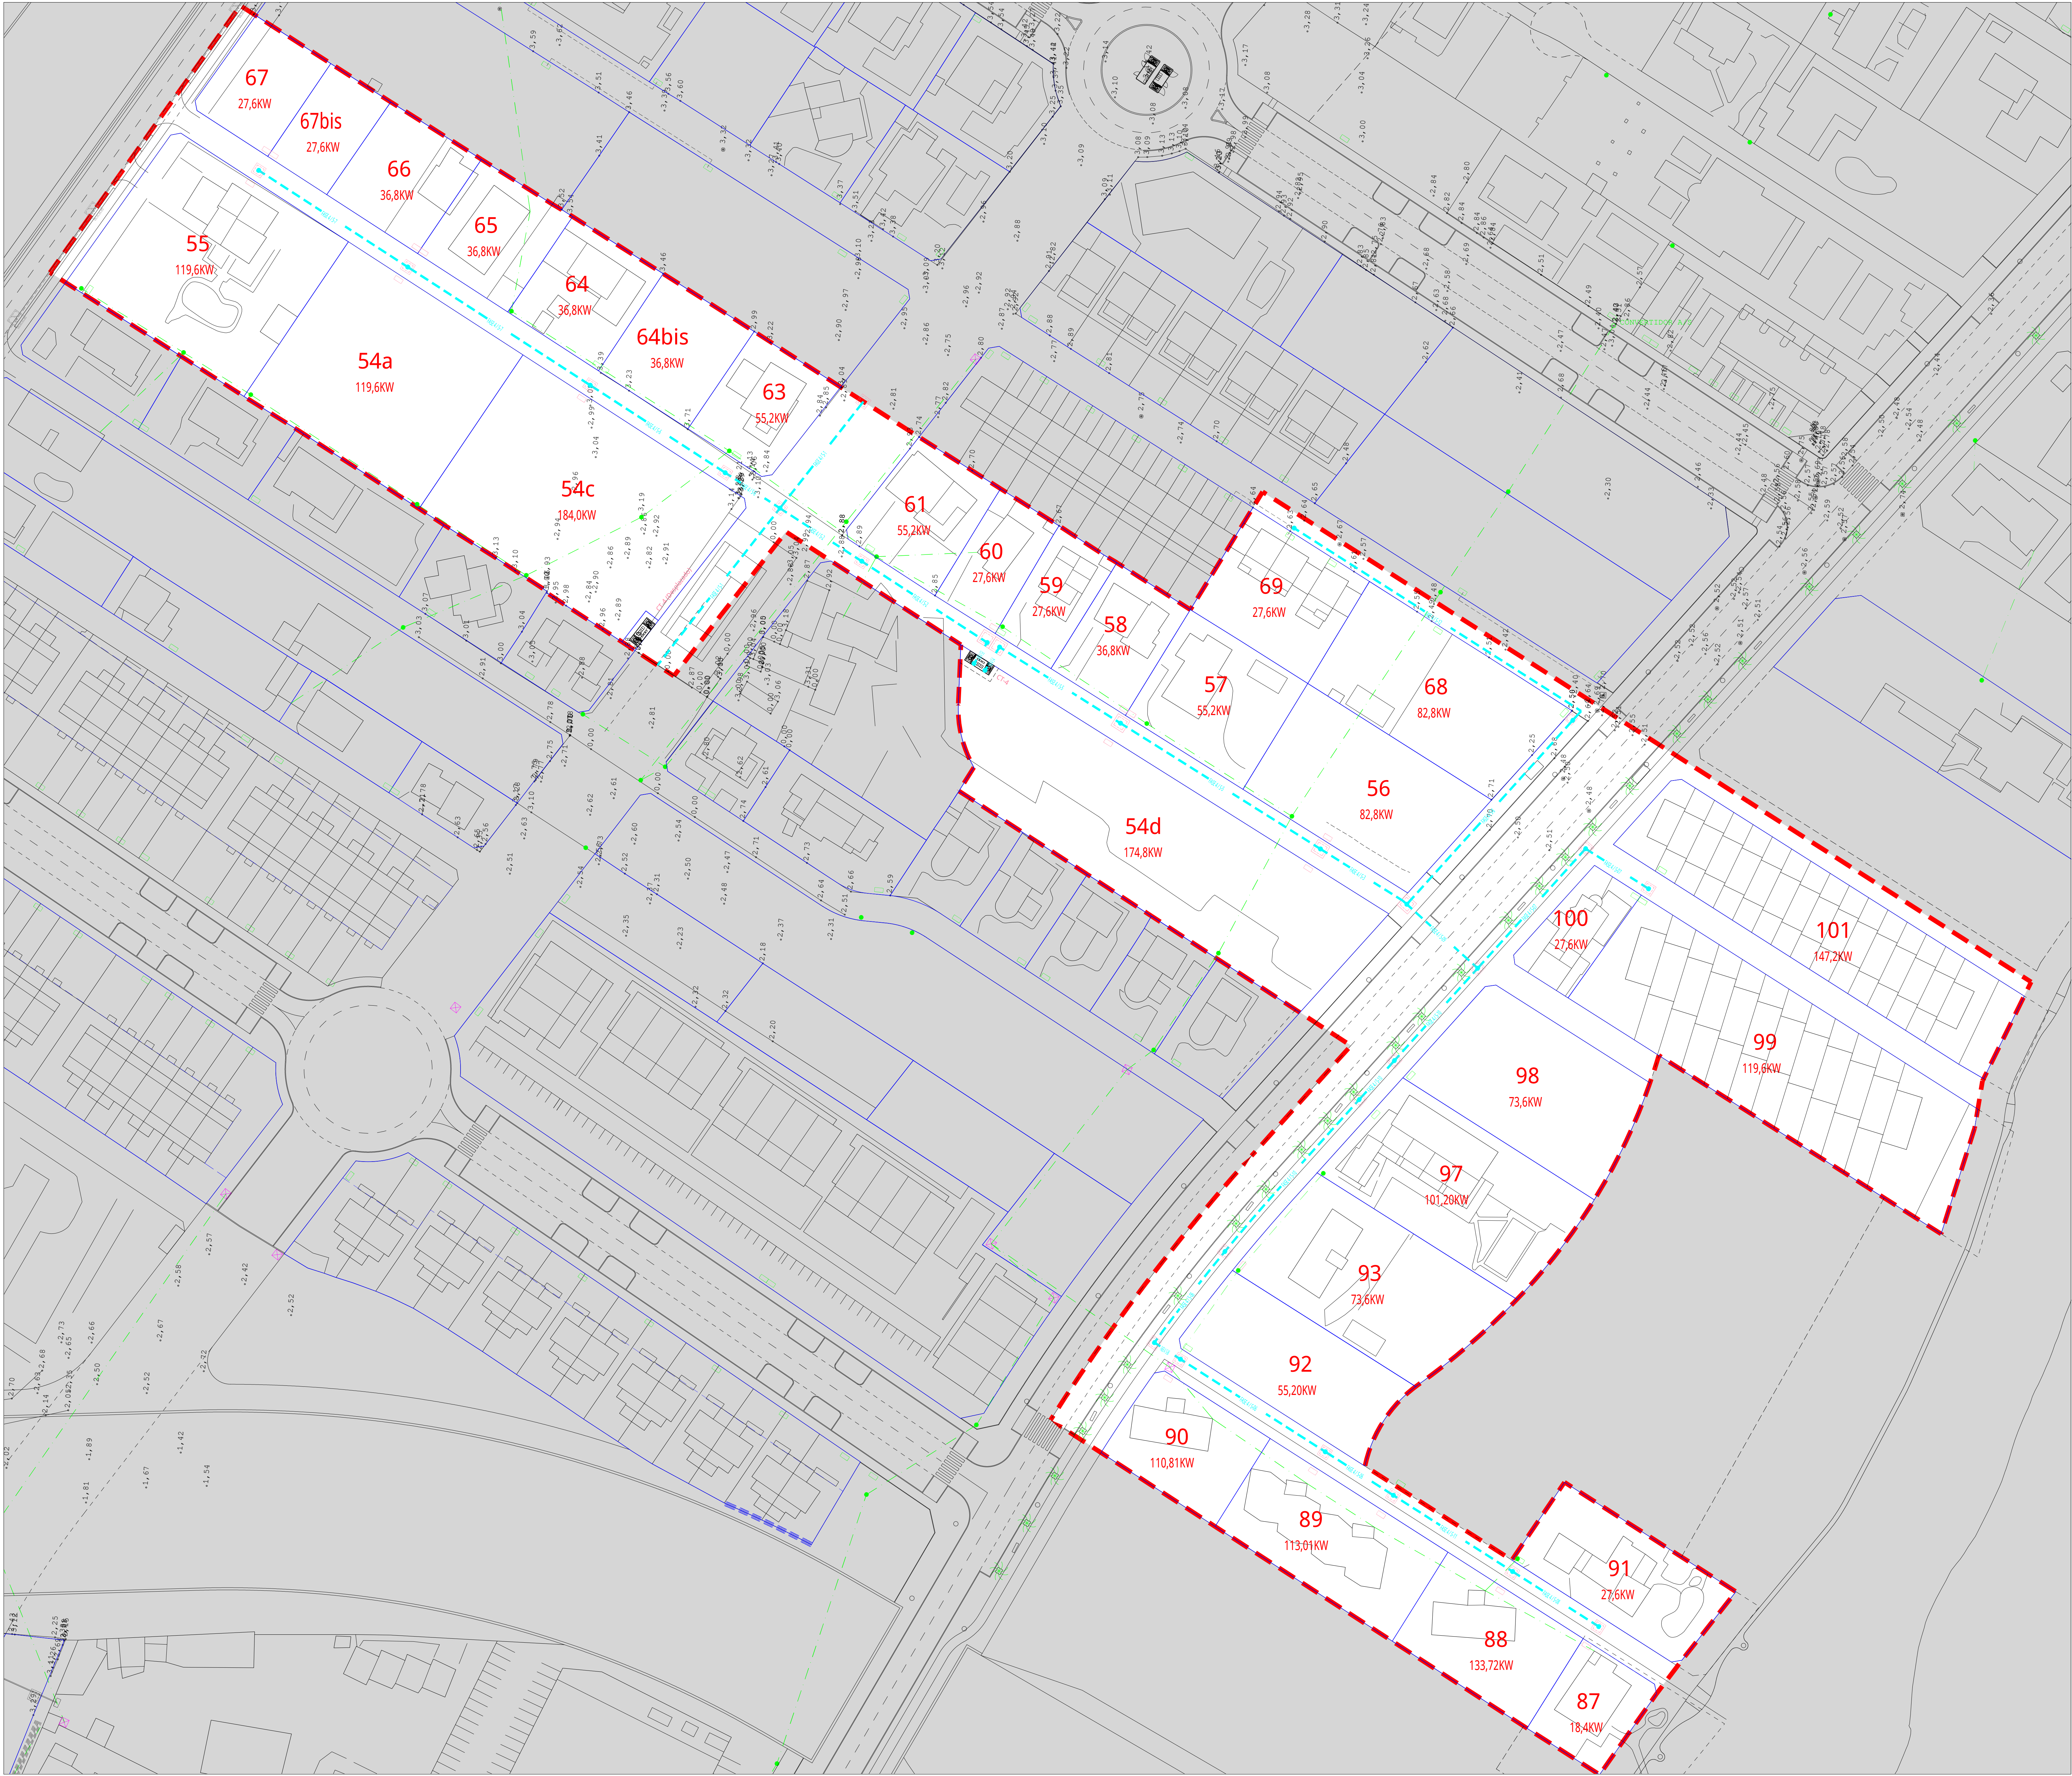


LEYENDA:	
	TRAMO DE ZANJA TIPO, FASE - 4

			Ajuntament de Benicarló	
PROYECTO	Escala	1/500	Nº 4.1	
	Dib:			
P.A.1. PARTIDA SOLARES Y AVENIDA VALENCIA ELECTRIFICACIÓN, SEGUN CONVENIO (FASE-1, 2, 3, 4 y 5)				
PLANO	EL INGENIERO TÉCNICO MUNICIPAL			
	 Sergio García Mundo Ingeniero Técnico de Benicarló			
RED ELÉCTRICA DE B.T., ZANJA TIPO, FASE - 4.				
OFICINA TÉCNICA			Abril 2018	


Avgda. PAPALUNA Y ZONA ESTE

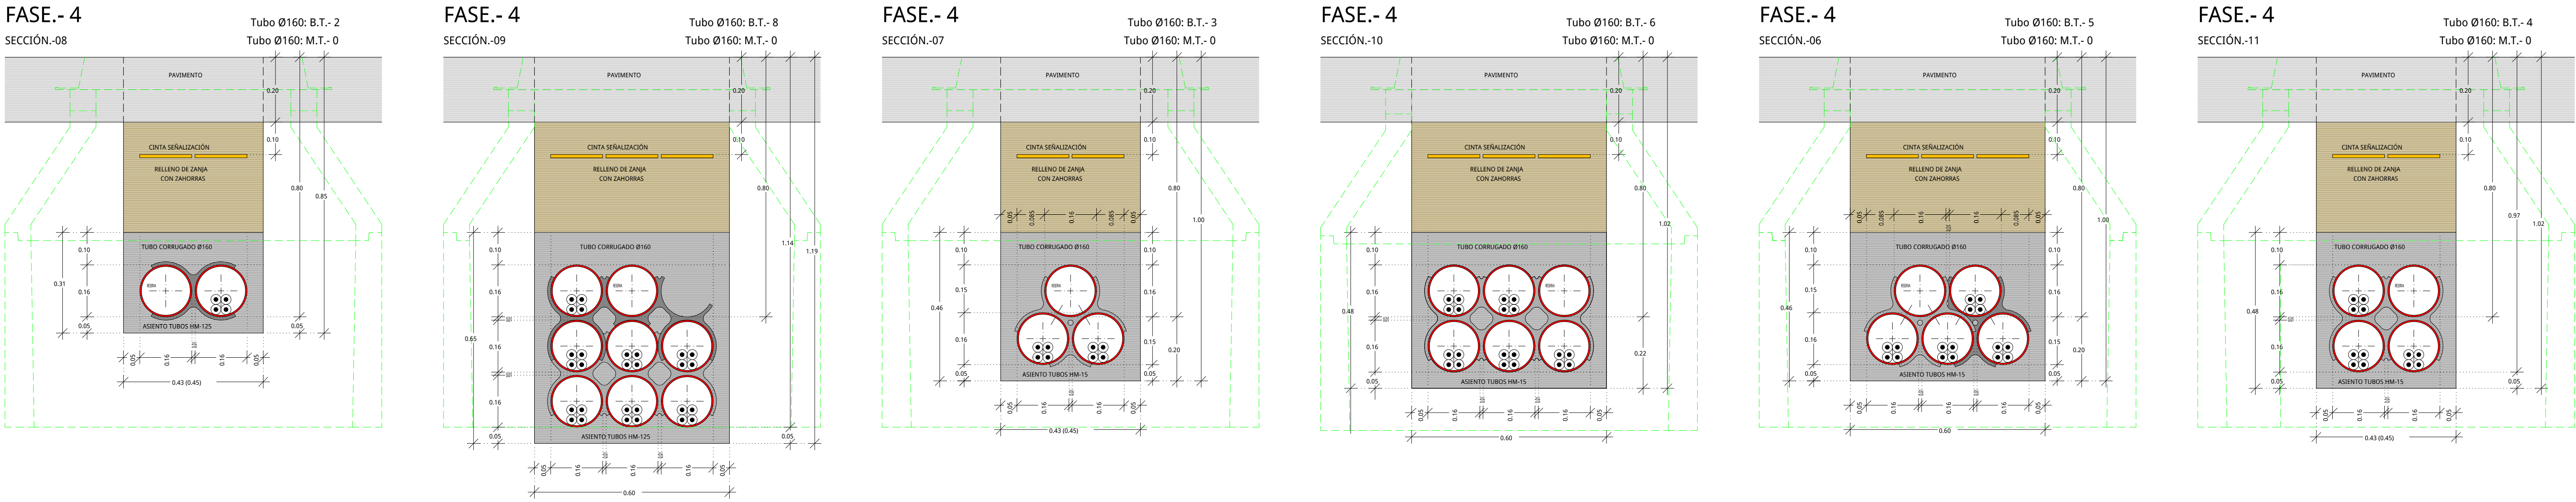



C/. nº 19

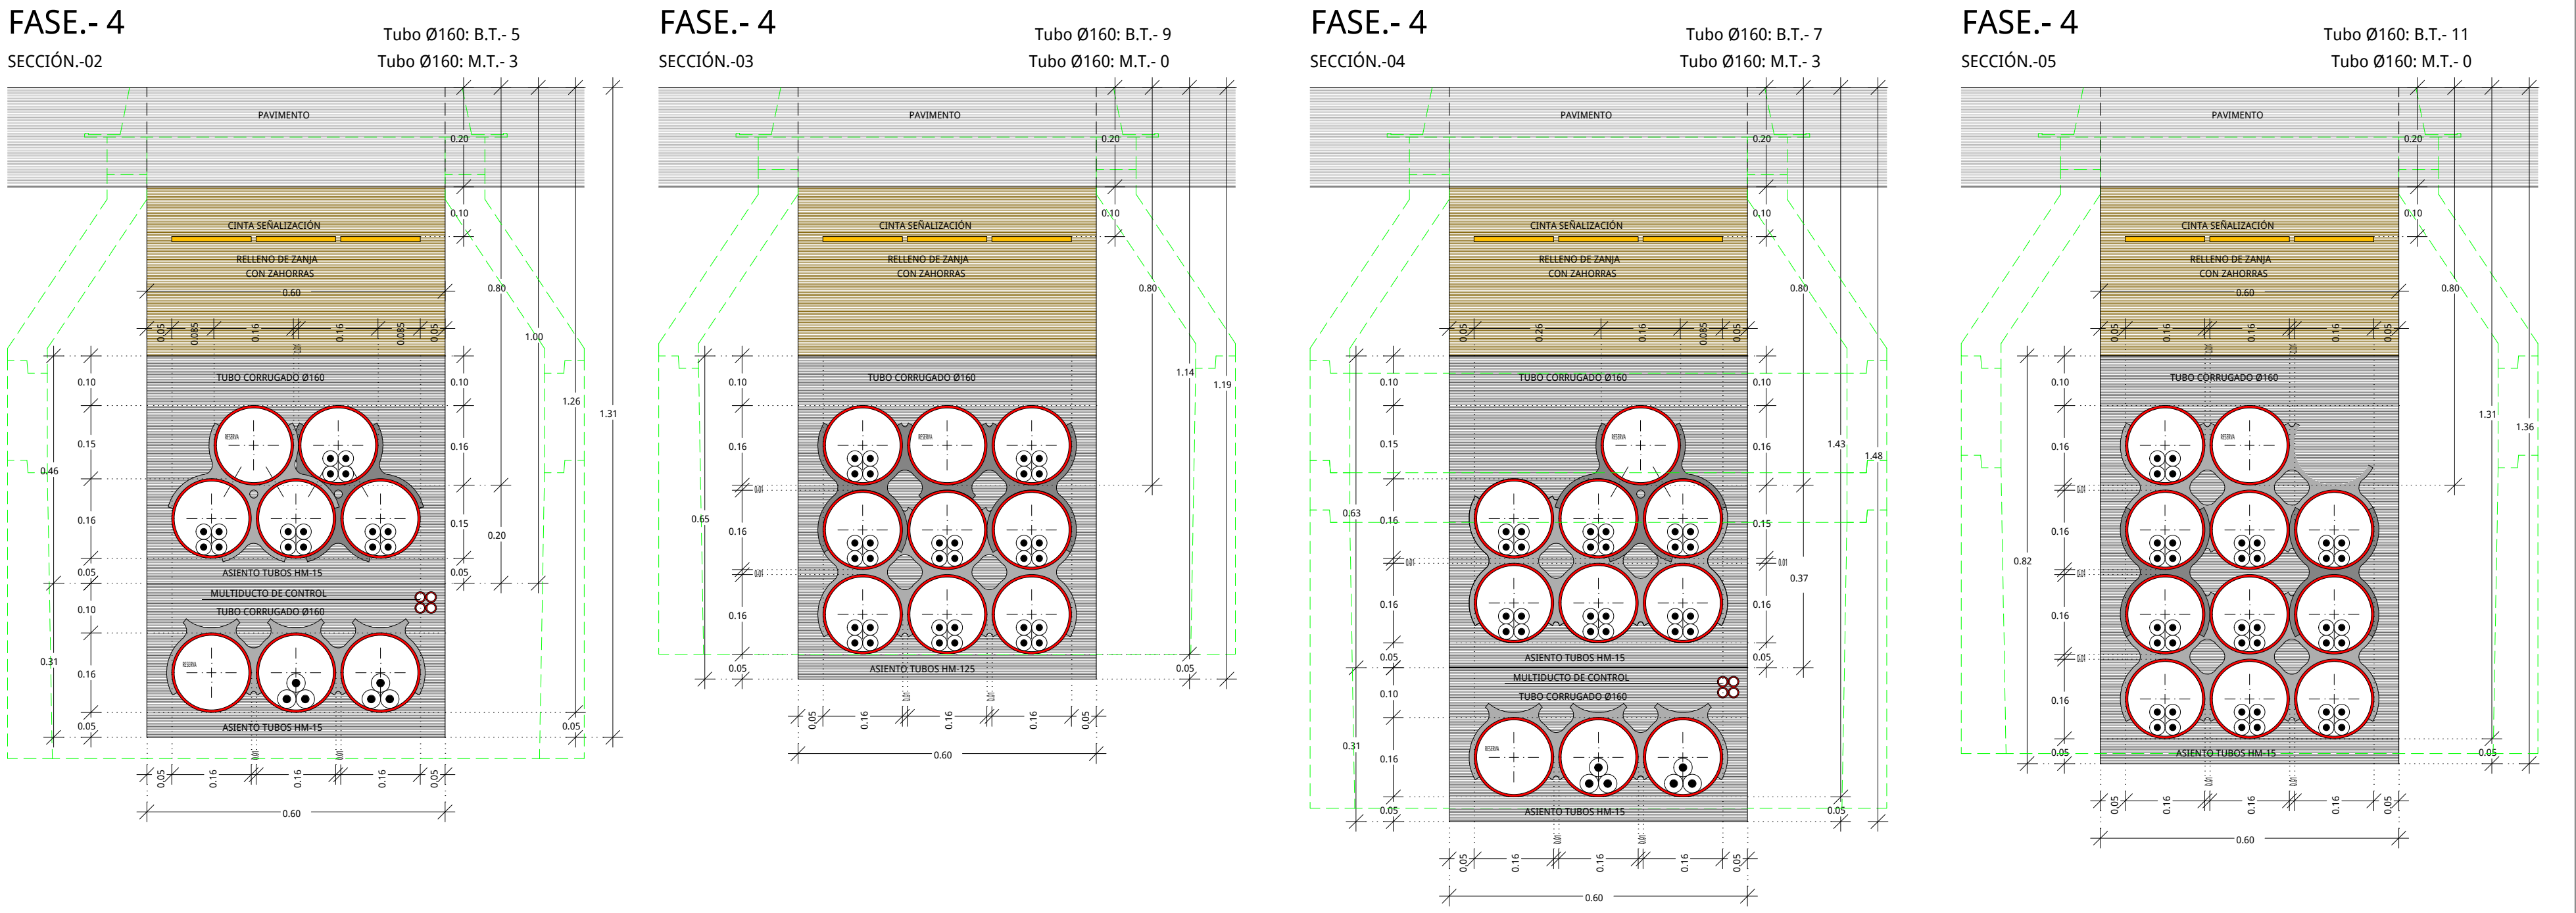



Avgda. VALENCIA

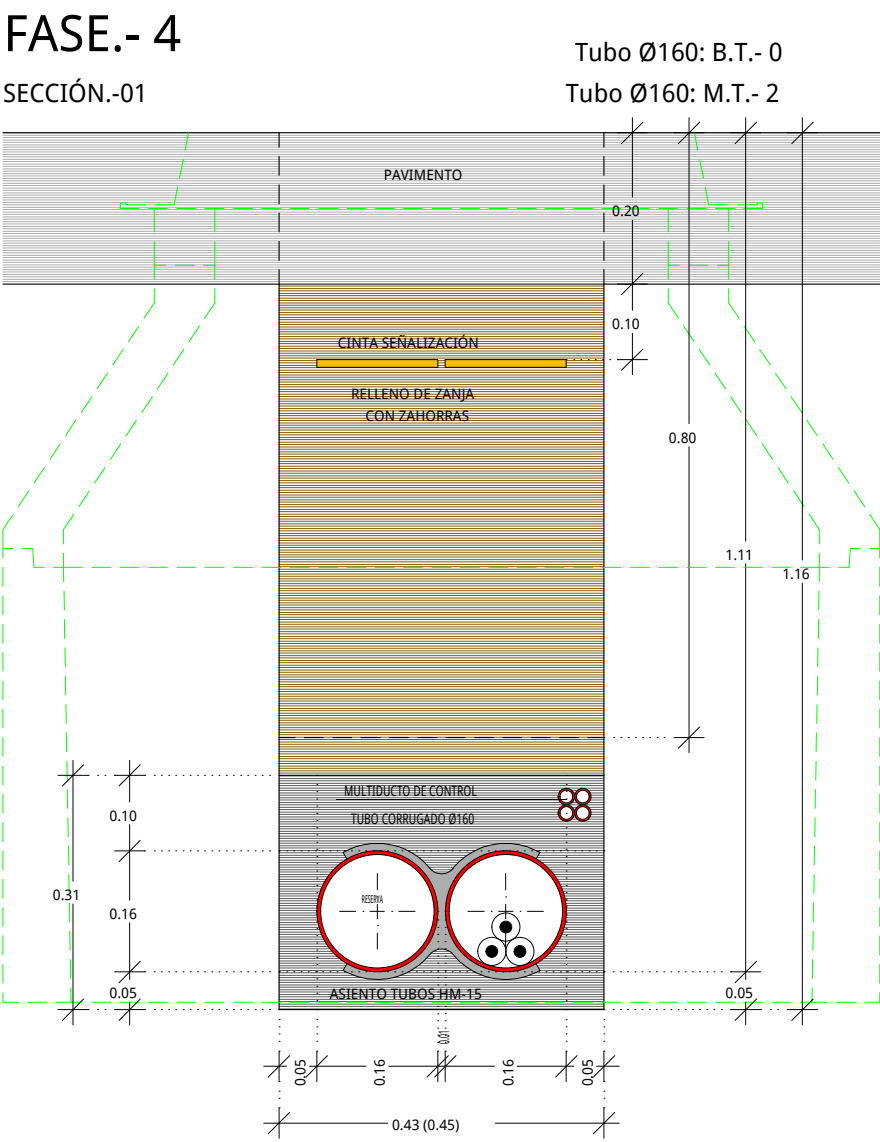



Avgda. PAPALUNA OESTE

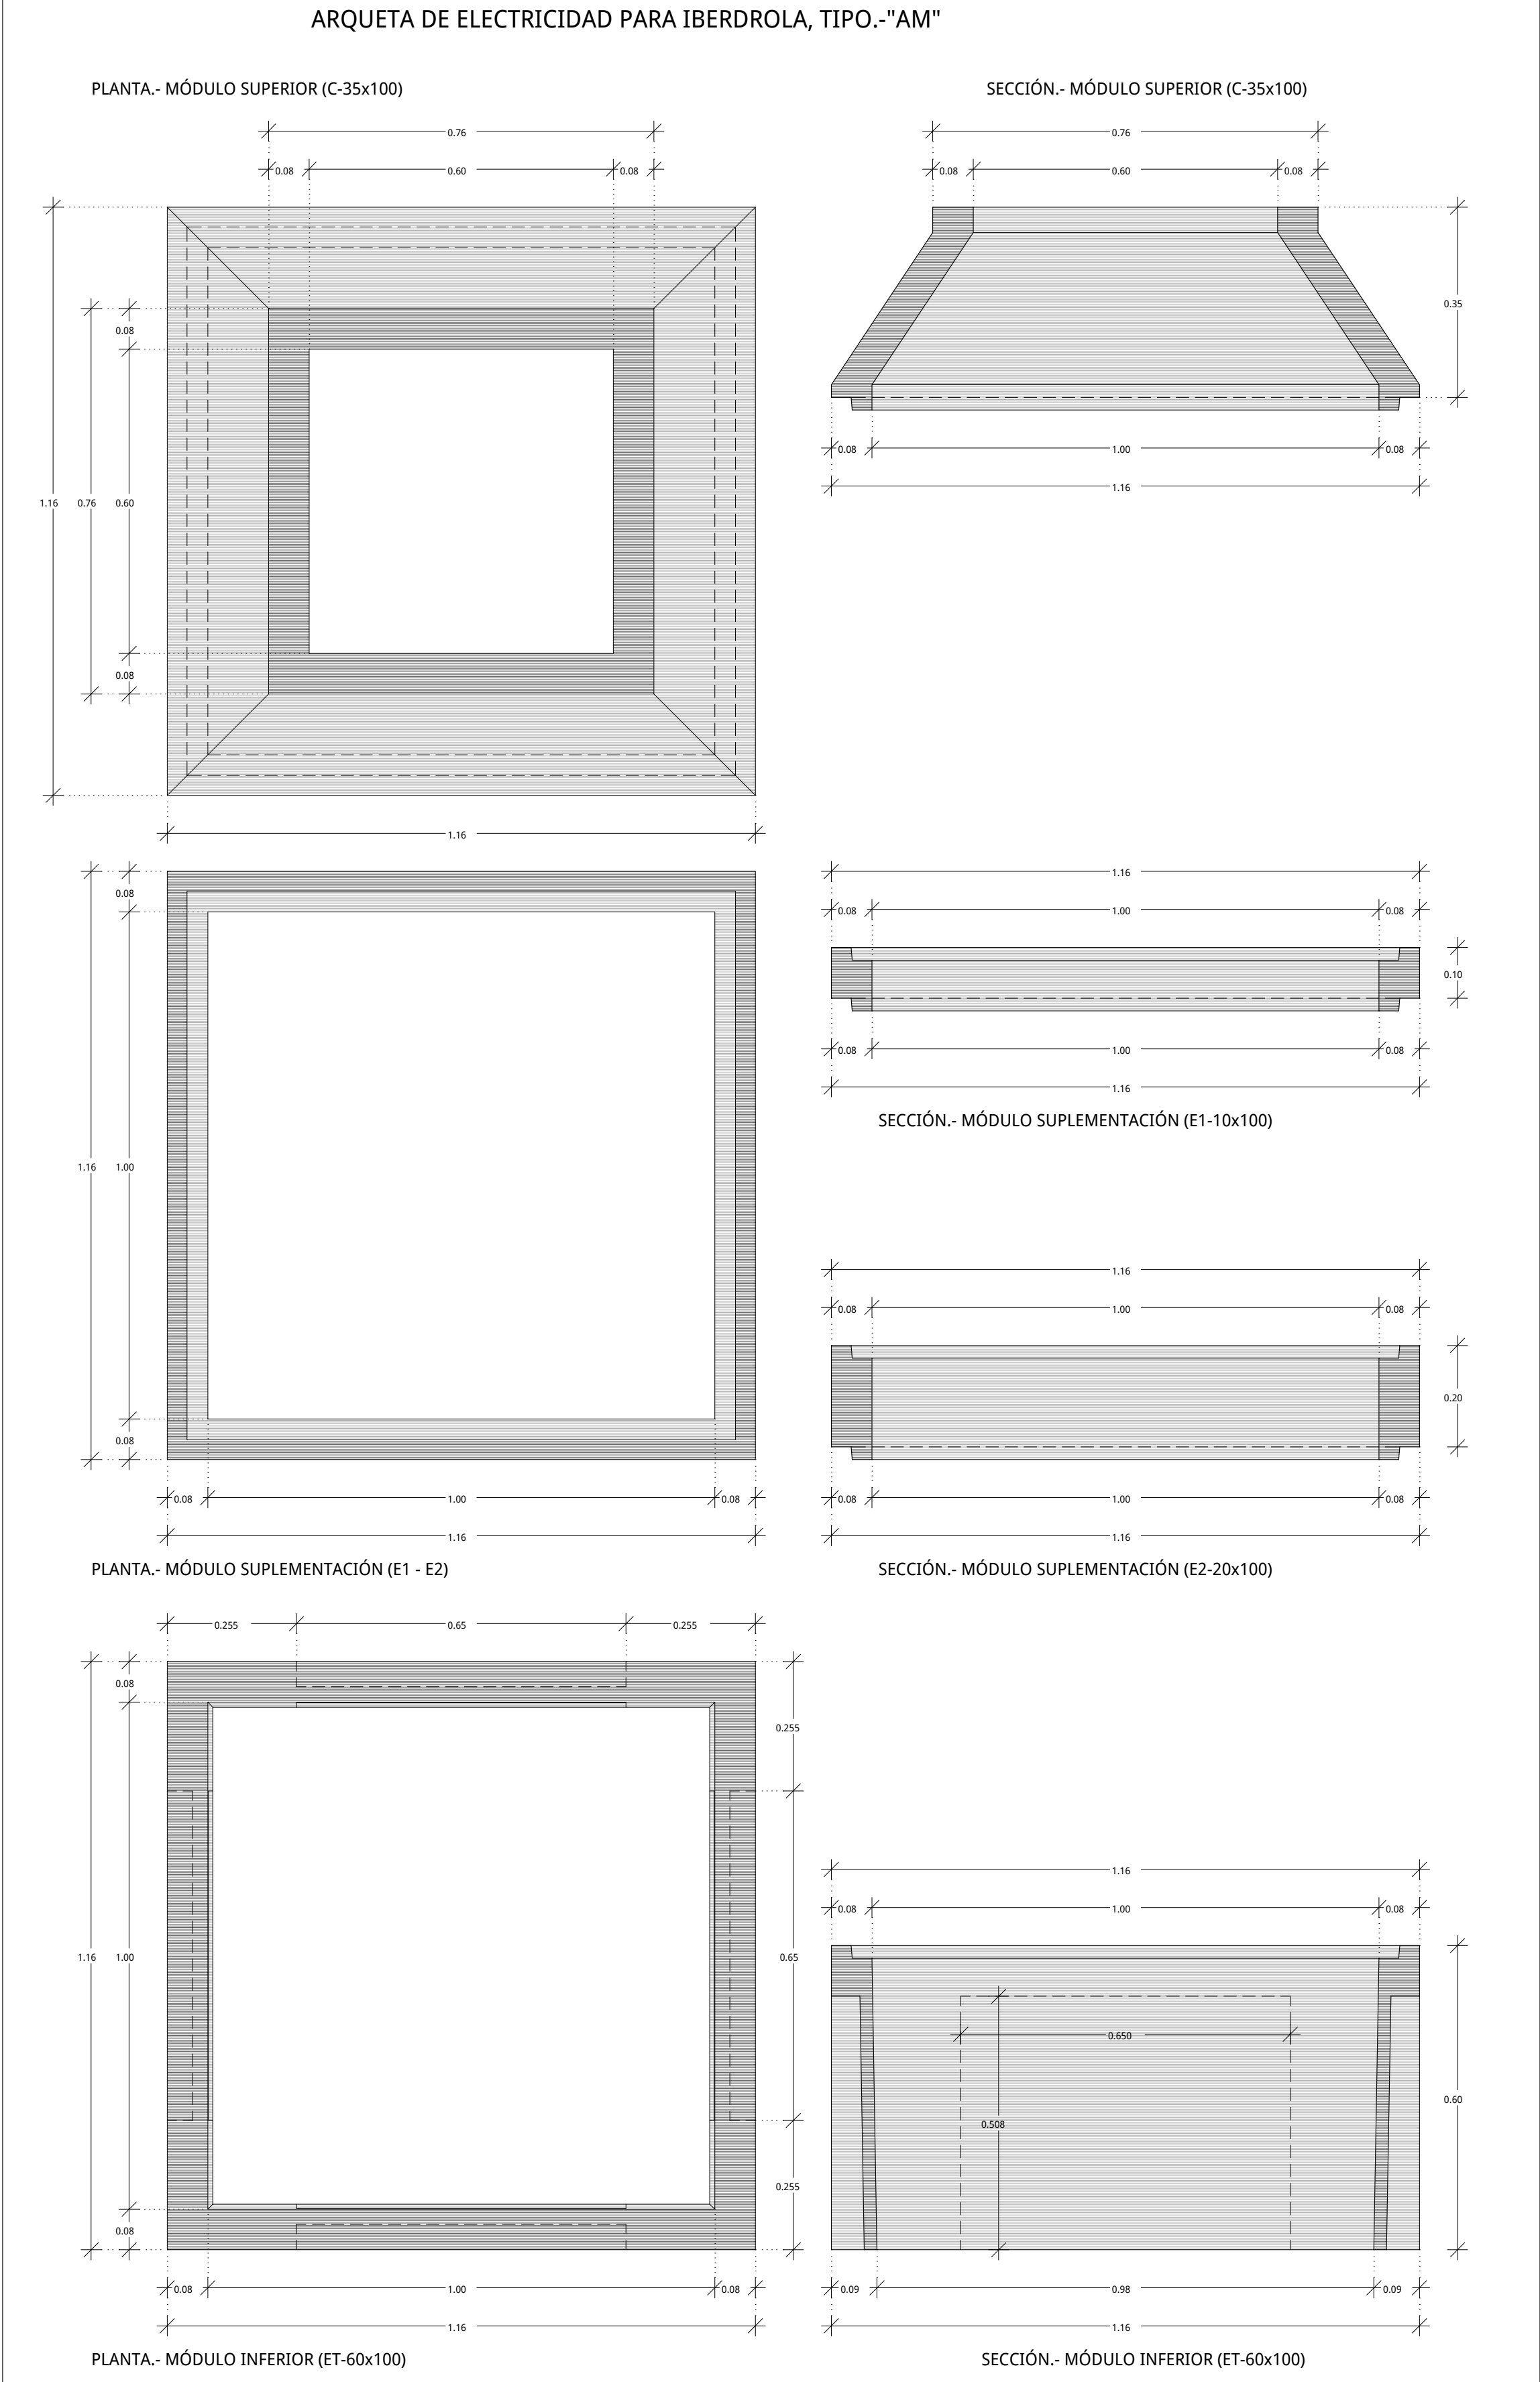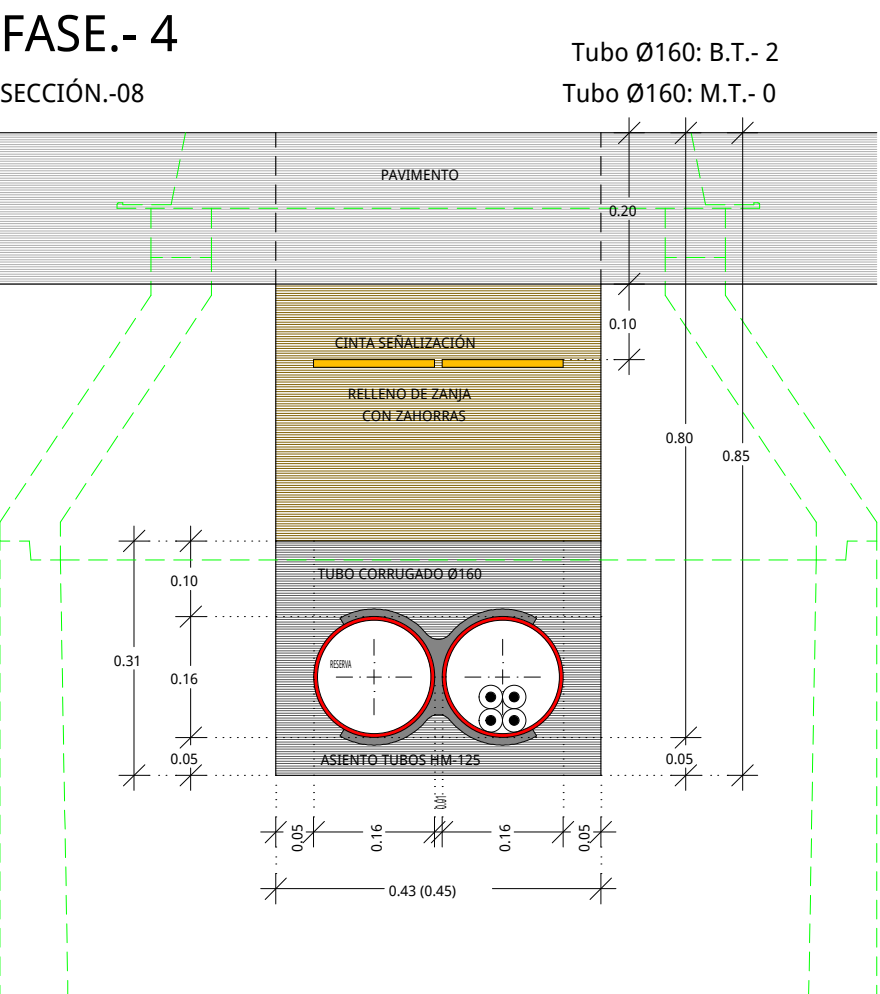


C/. nº 6

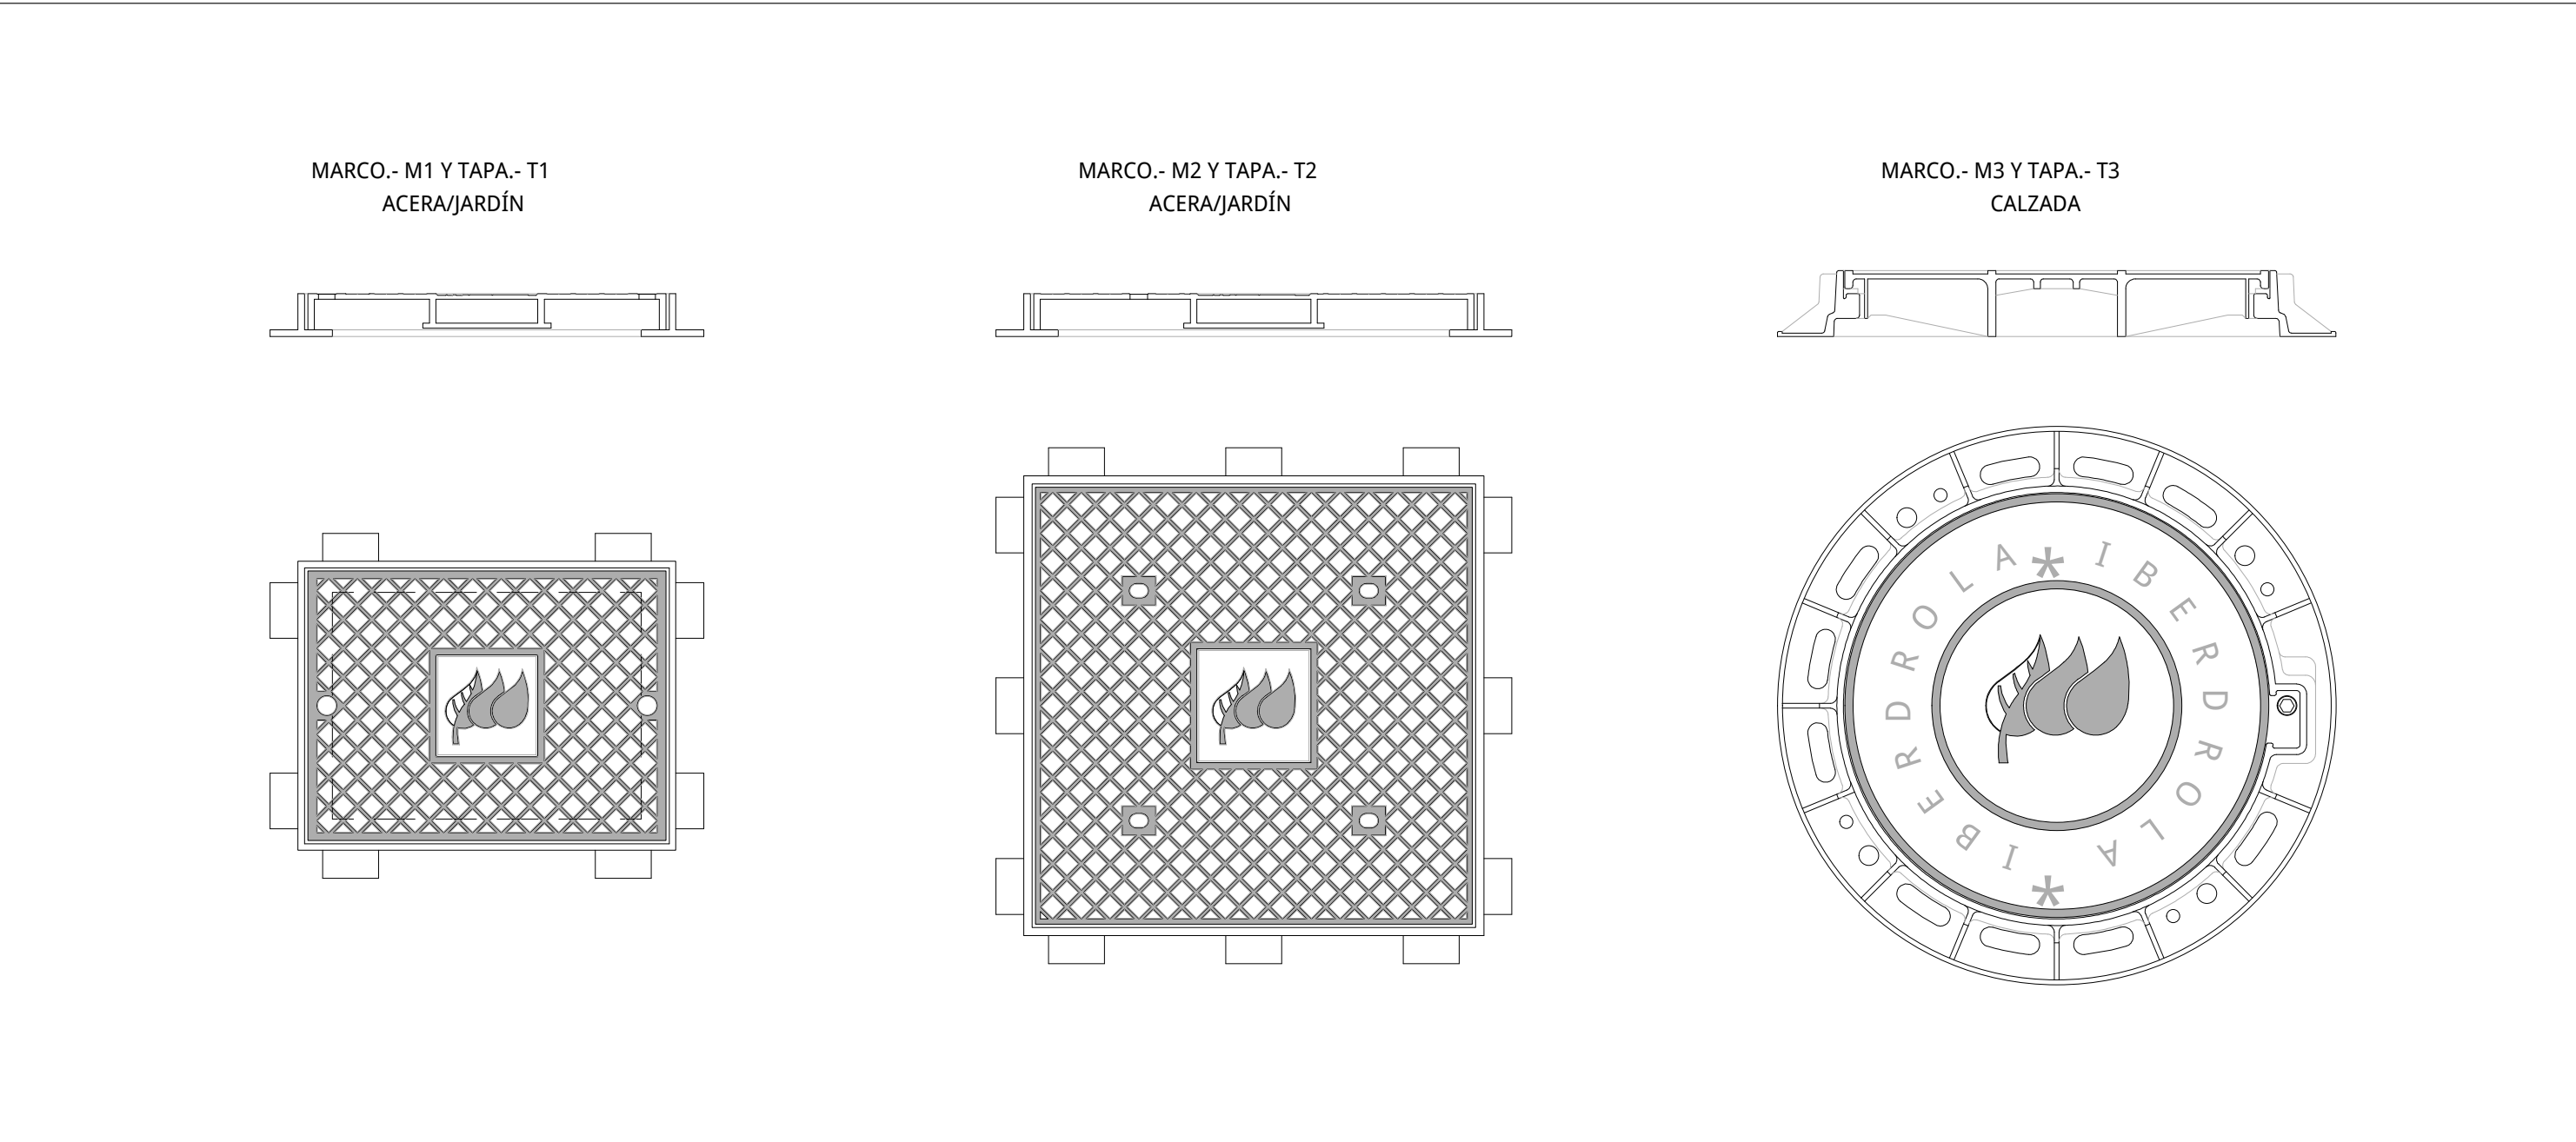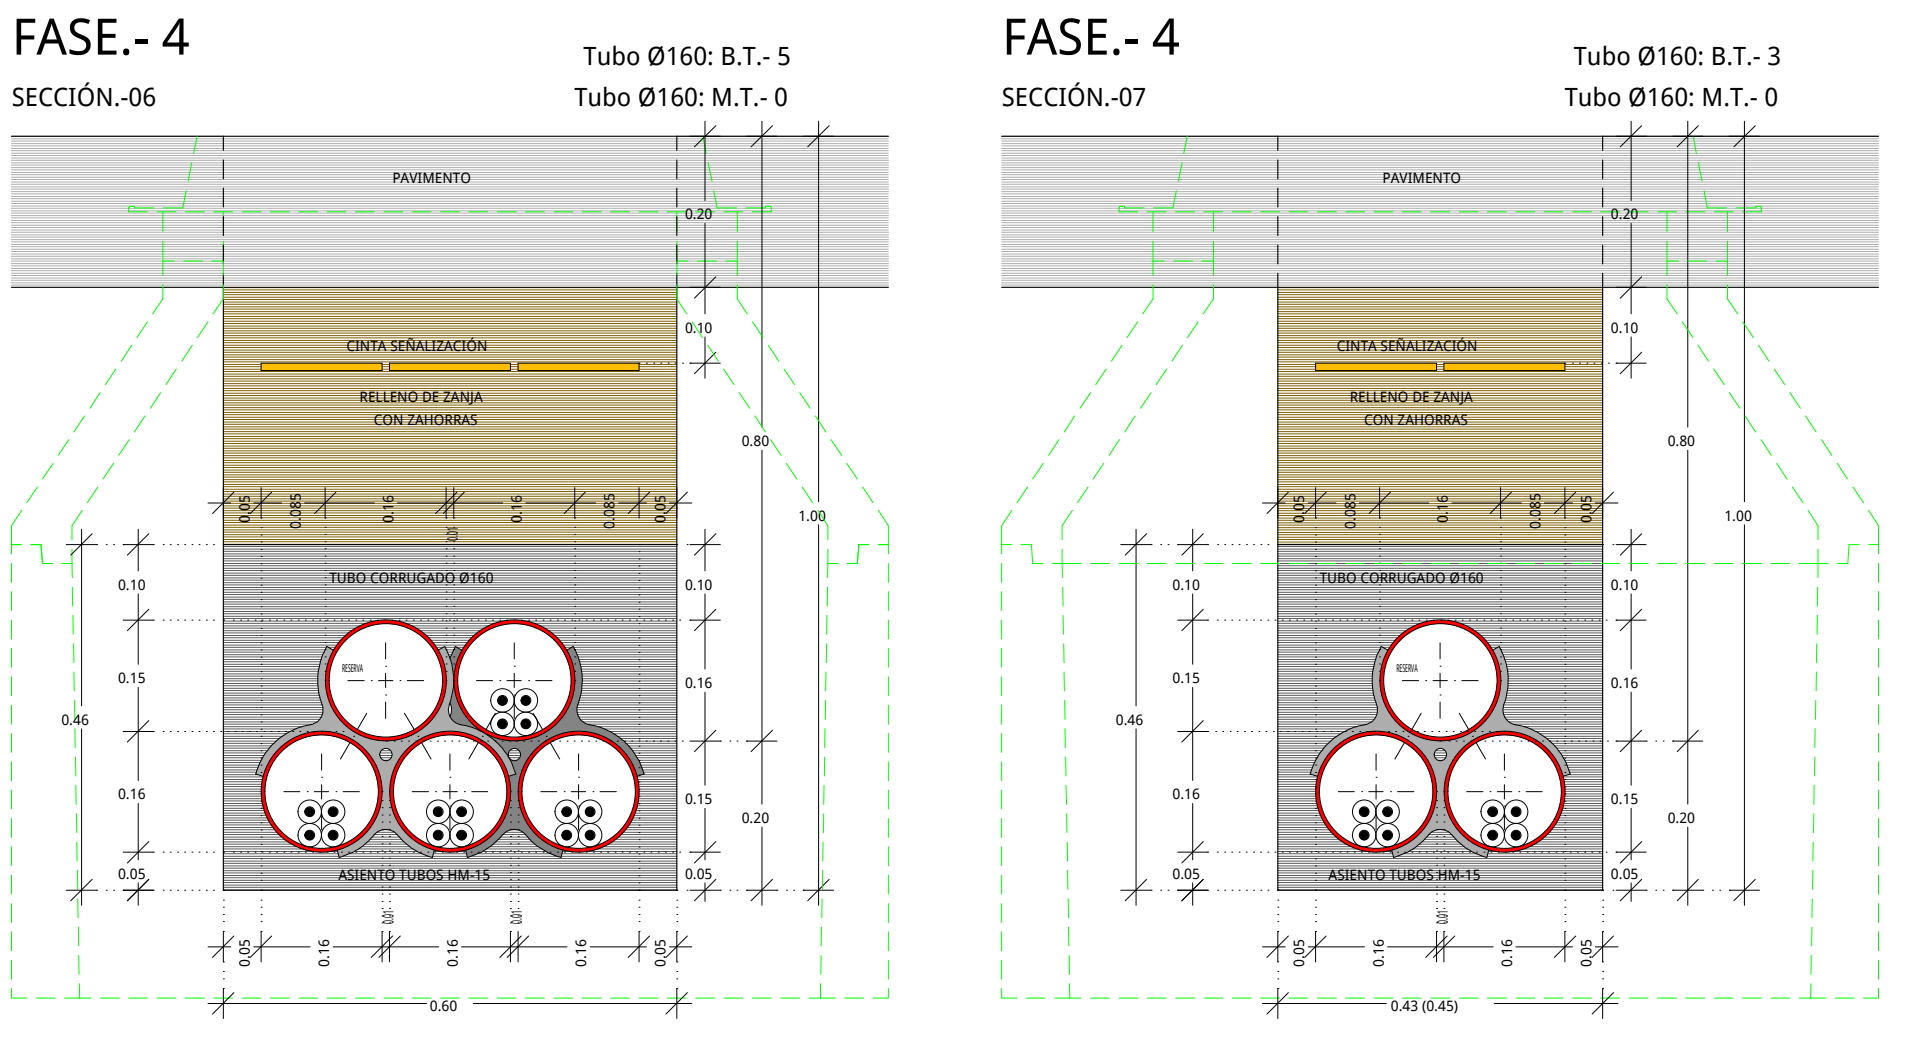

C/. nº 20

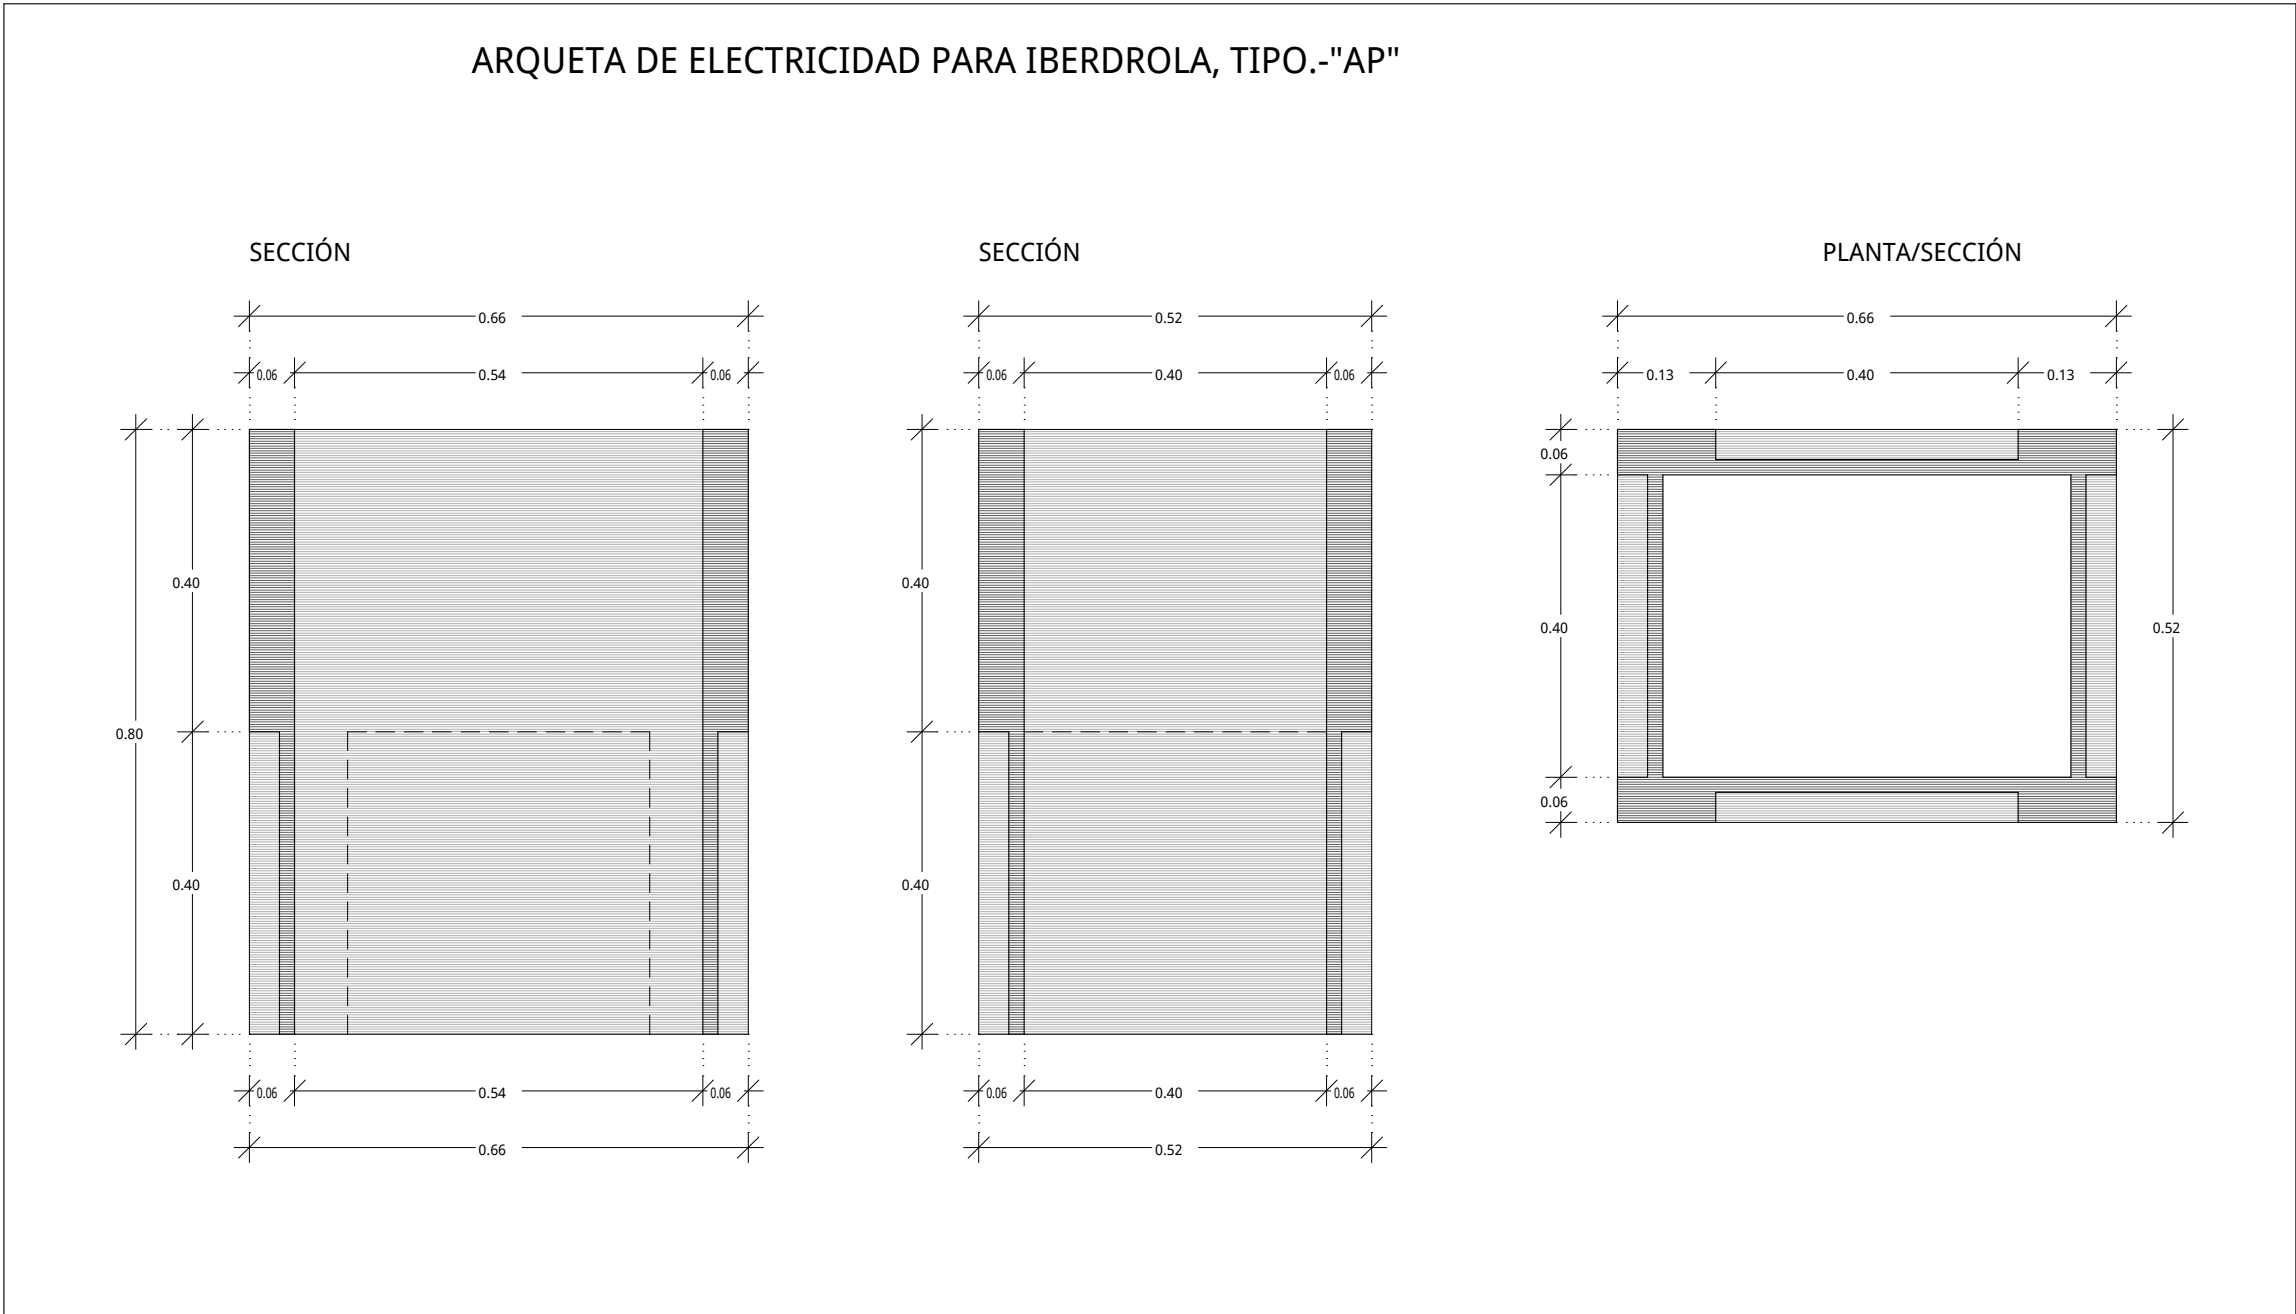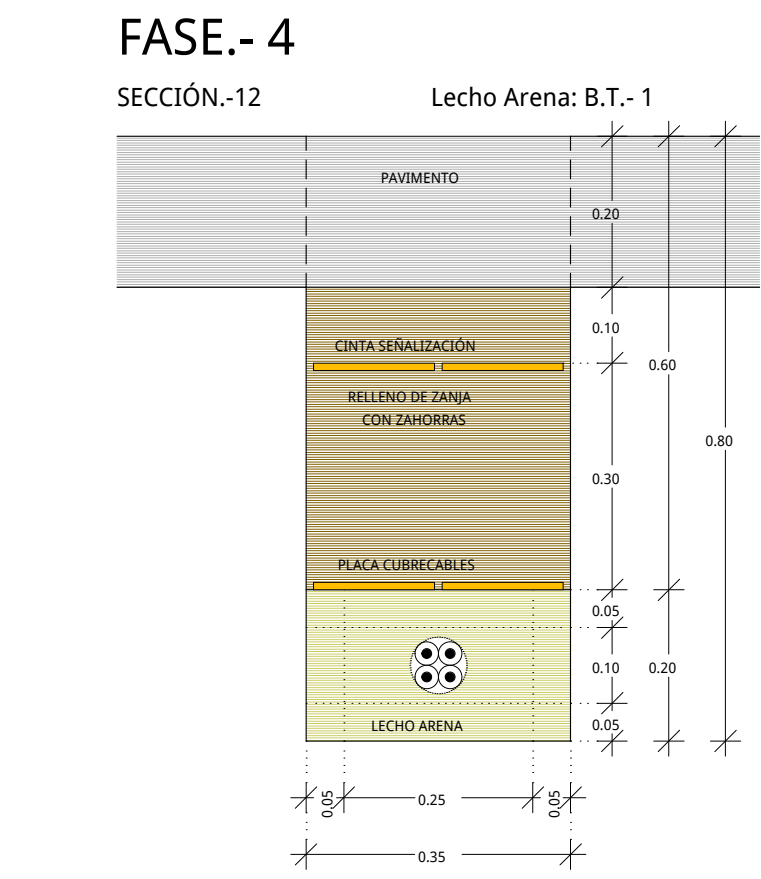

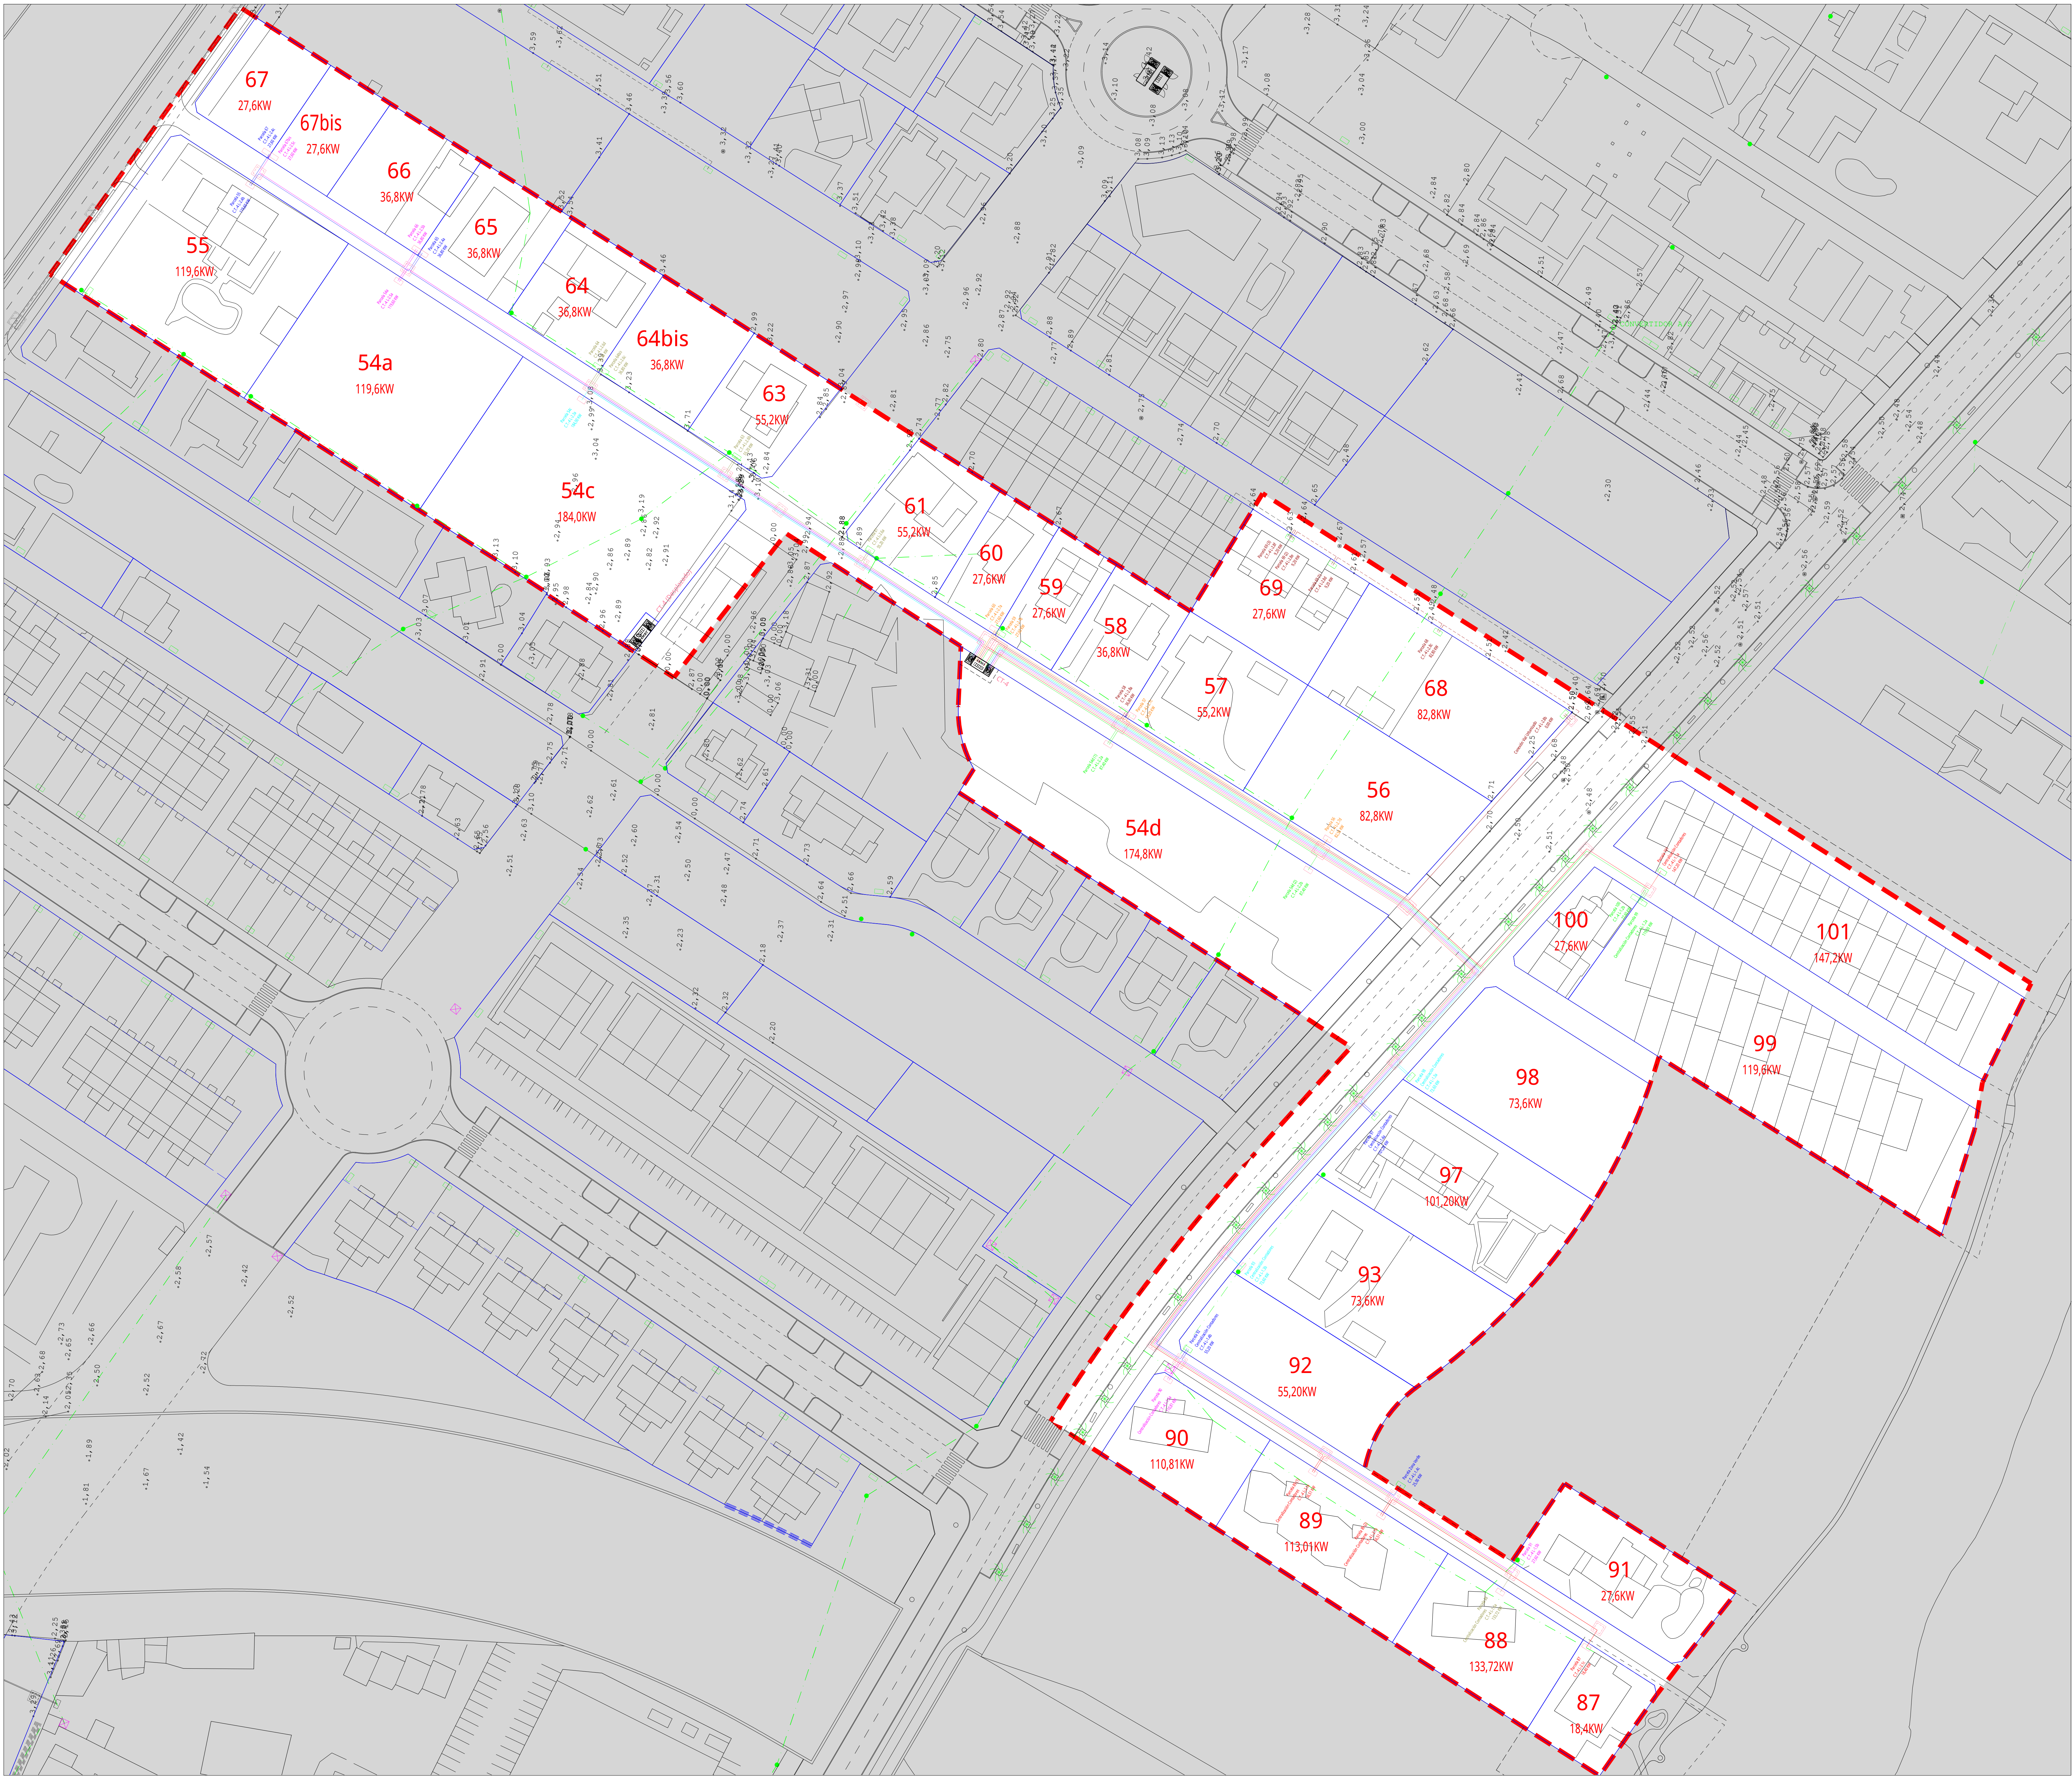

LEYENDA:	
	L.S.B.T. 3x240+1x150mm2 Tipo SG Entubada
	L.S.B.T. 3x240+1x150mm2 Tipo SG Lecho Arena (EXISTENTE)




Ajuntament
de Benicarló

PROYECTO	Escala	Nº
P.A.I. PARTIDA SOLARES Y AVINIDA VALENCIA	1/500	4.3
ELECTRIFICACIÓN, SEGUN CONVENIO (FASE-1, 2, 3, 4 y 5)	Dib.	
PLANO	EL INGENIERO TÉCNICO MUNICIPAL	
RED ELÉCTRICA DE B.T., DISTRIBUCIÓN, FASE -4.	Sergio García Mundo	
		
OFICINA TÉCNICA		Abril 2018

ARMARIO ACOMETIDA ELECTRICA

E 1:25

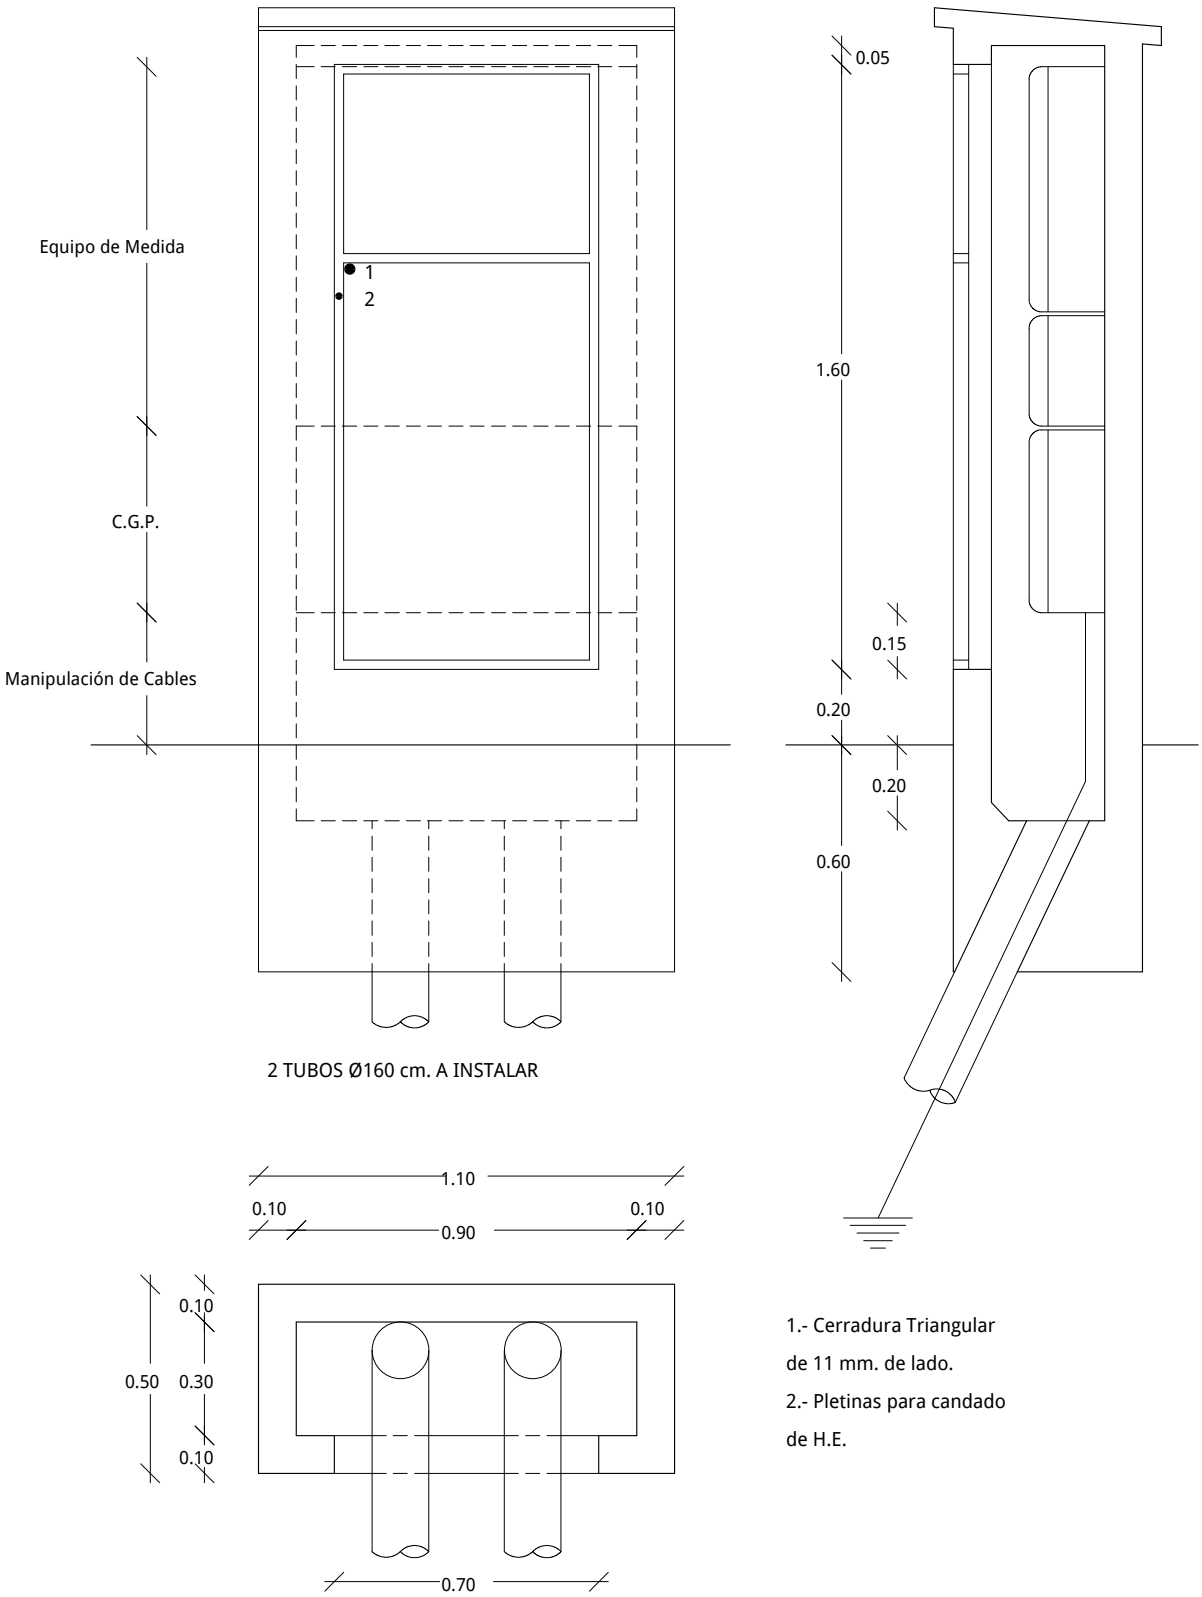

PROYECTO

P.A.I. PARTIDA SOLAES Y AVENIDA VALENCIA
ELECTRIFICACIÓN, SEGÚN CONVENIO (FASE-1, 2, 3, 4 y 5)

PLANO

RED ELÉCTRICA DE B.T., DETALLES. FASE.- 4.

Escala 1/25

Dib.

Nº


4.4

EL INGENIERO TÉCNICO MUNICIPAL


Sergio Carda Mundo
Ajuntament de Benicarló

OFICINA TÉCNICA


Abril 2018

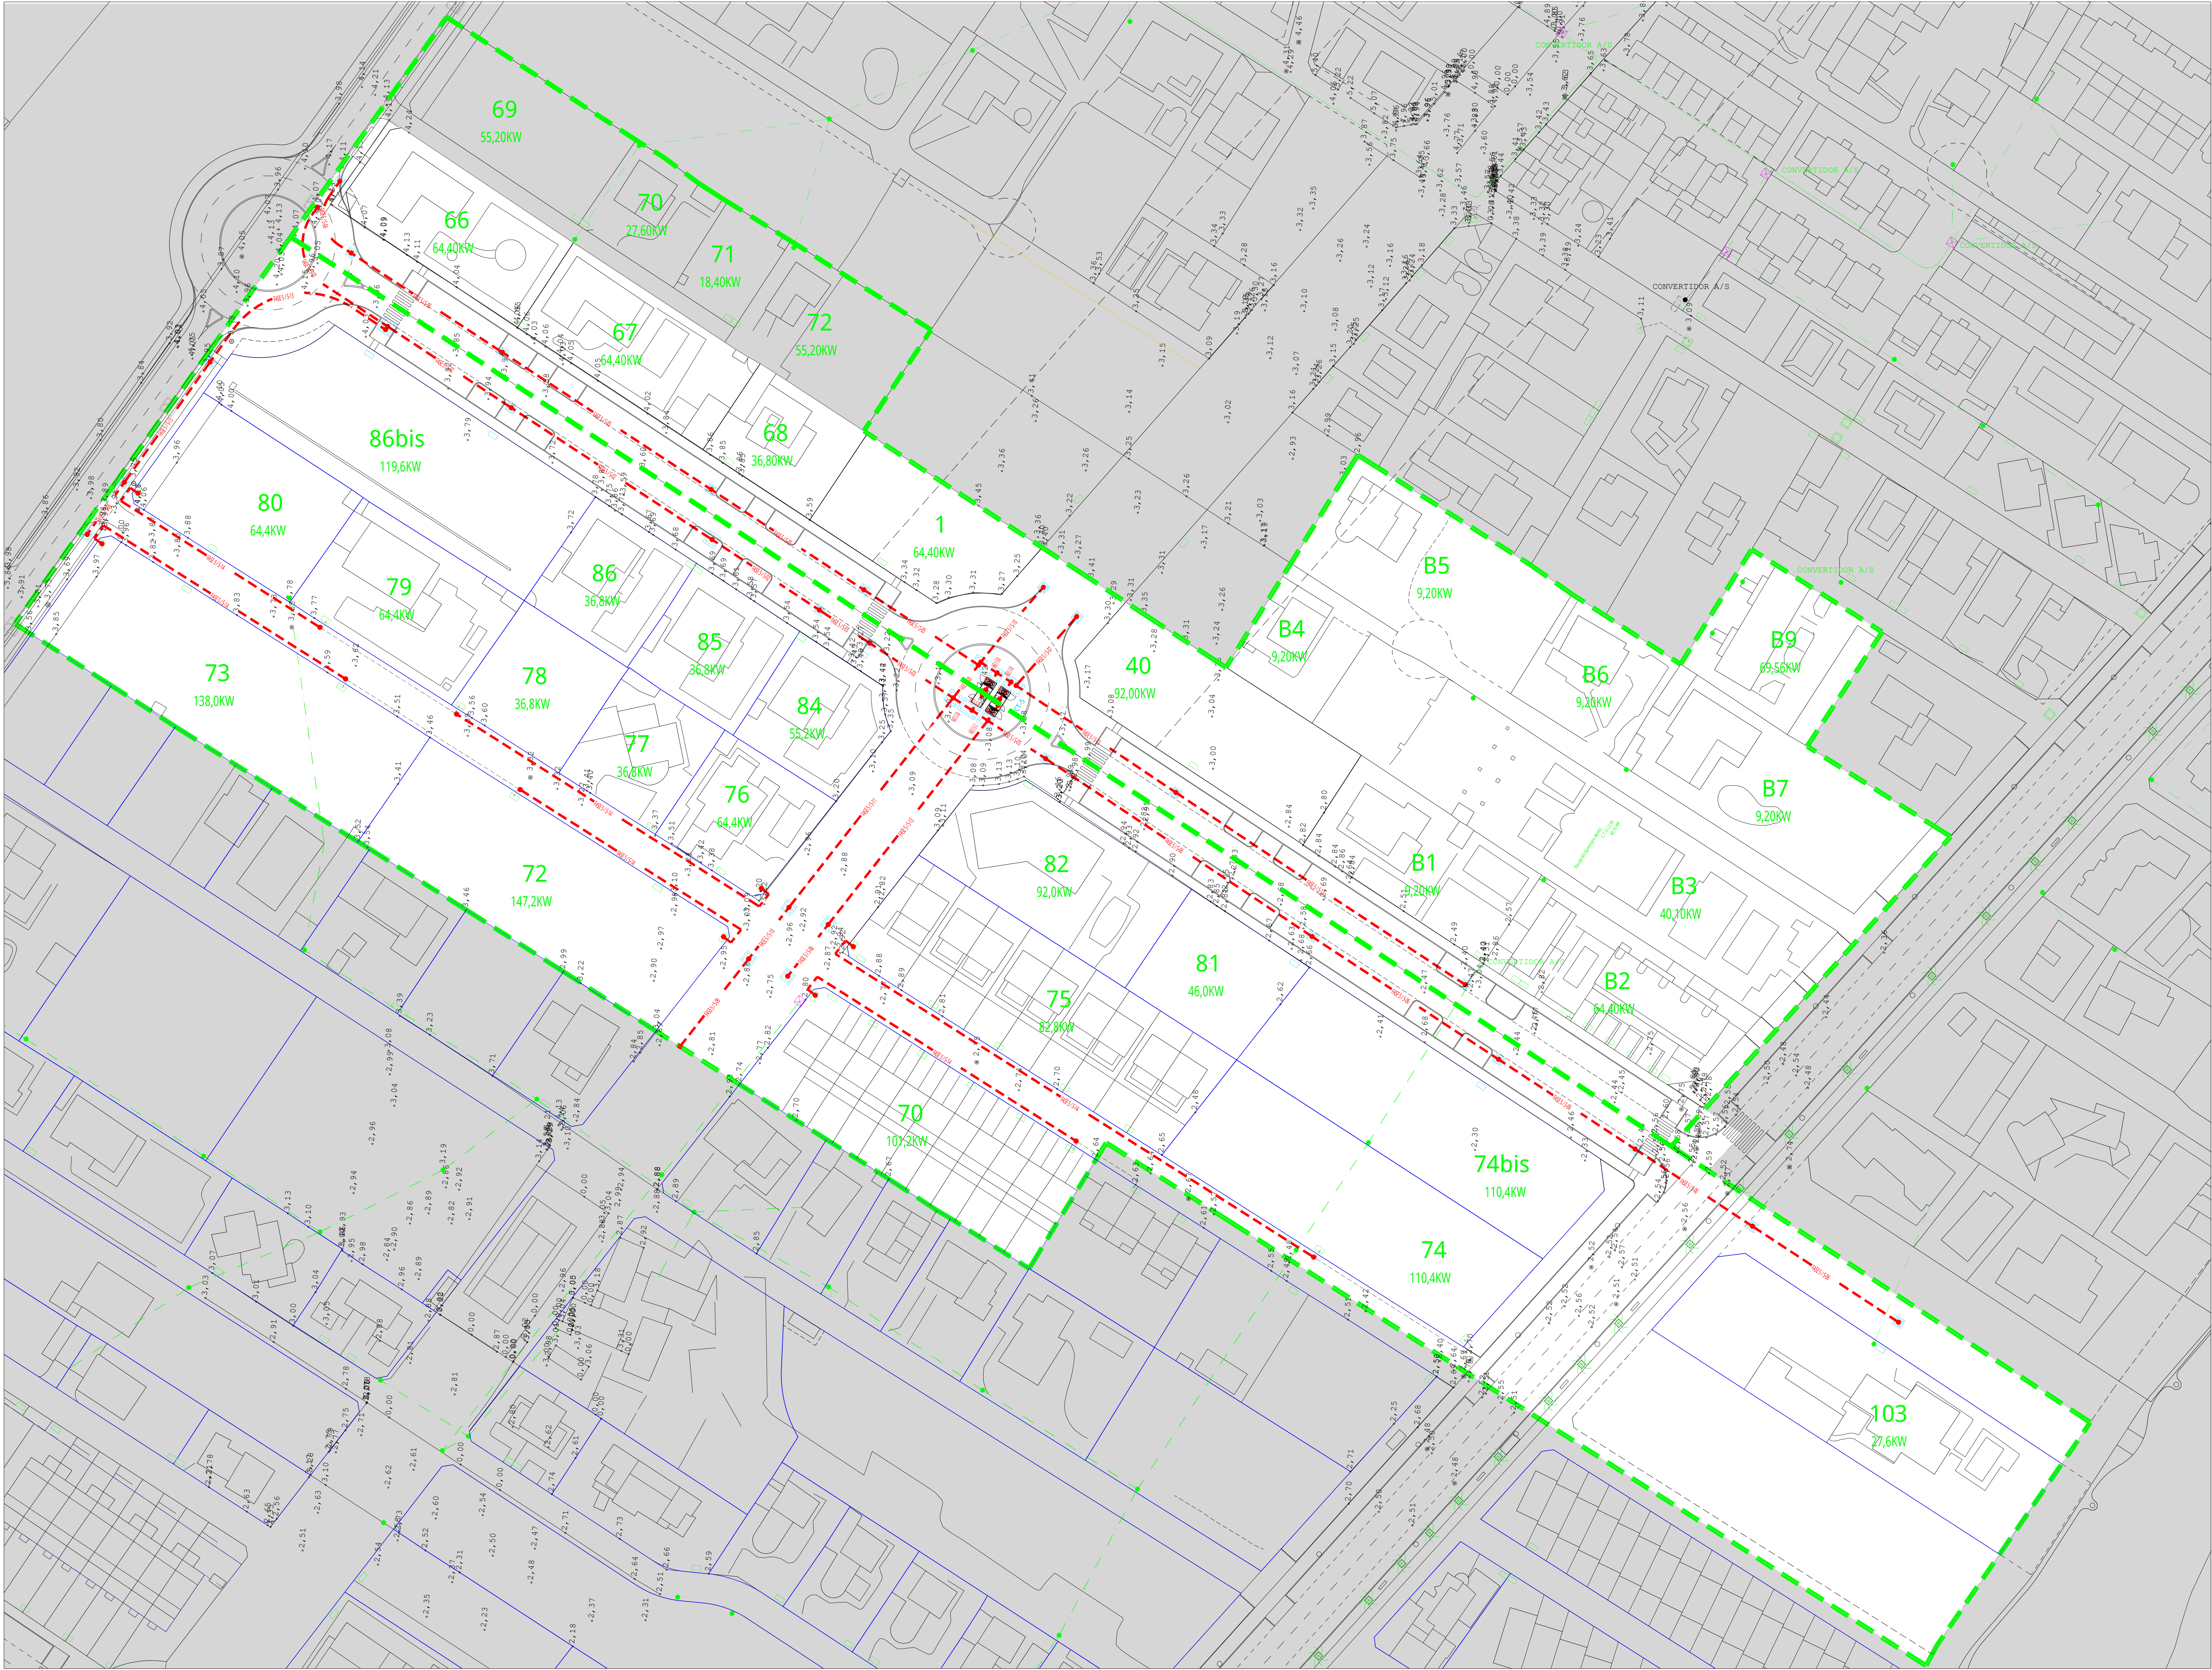


LEYENDA:	
	TRAMO DE ZANJA TIPO. FASE - S

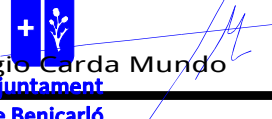 Ajuntament de Benicarló	
PROYECTO P.A. PARTIDA SOLARES Y AVENIDA VALENCIA ELECTRIFICACIÓN, SEGÚN CONVENIO (FASE-1, 2, 3, 4 y 5)	Escala 1/500 Dib. 5.1
PLANO RED ELÉCTRICA DE B.T., ZANJA TIPO. FASE - S.	EL INGENIERO TÉCNICO MUNICIPAL  Sergio García Mundo Ingeniero Técnico Municipal
OFICINA TÉCNICA	Abril 2018


Avgda. COLUMBRETES

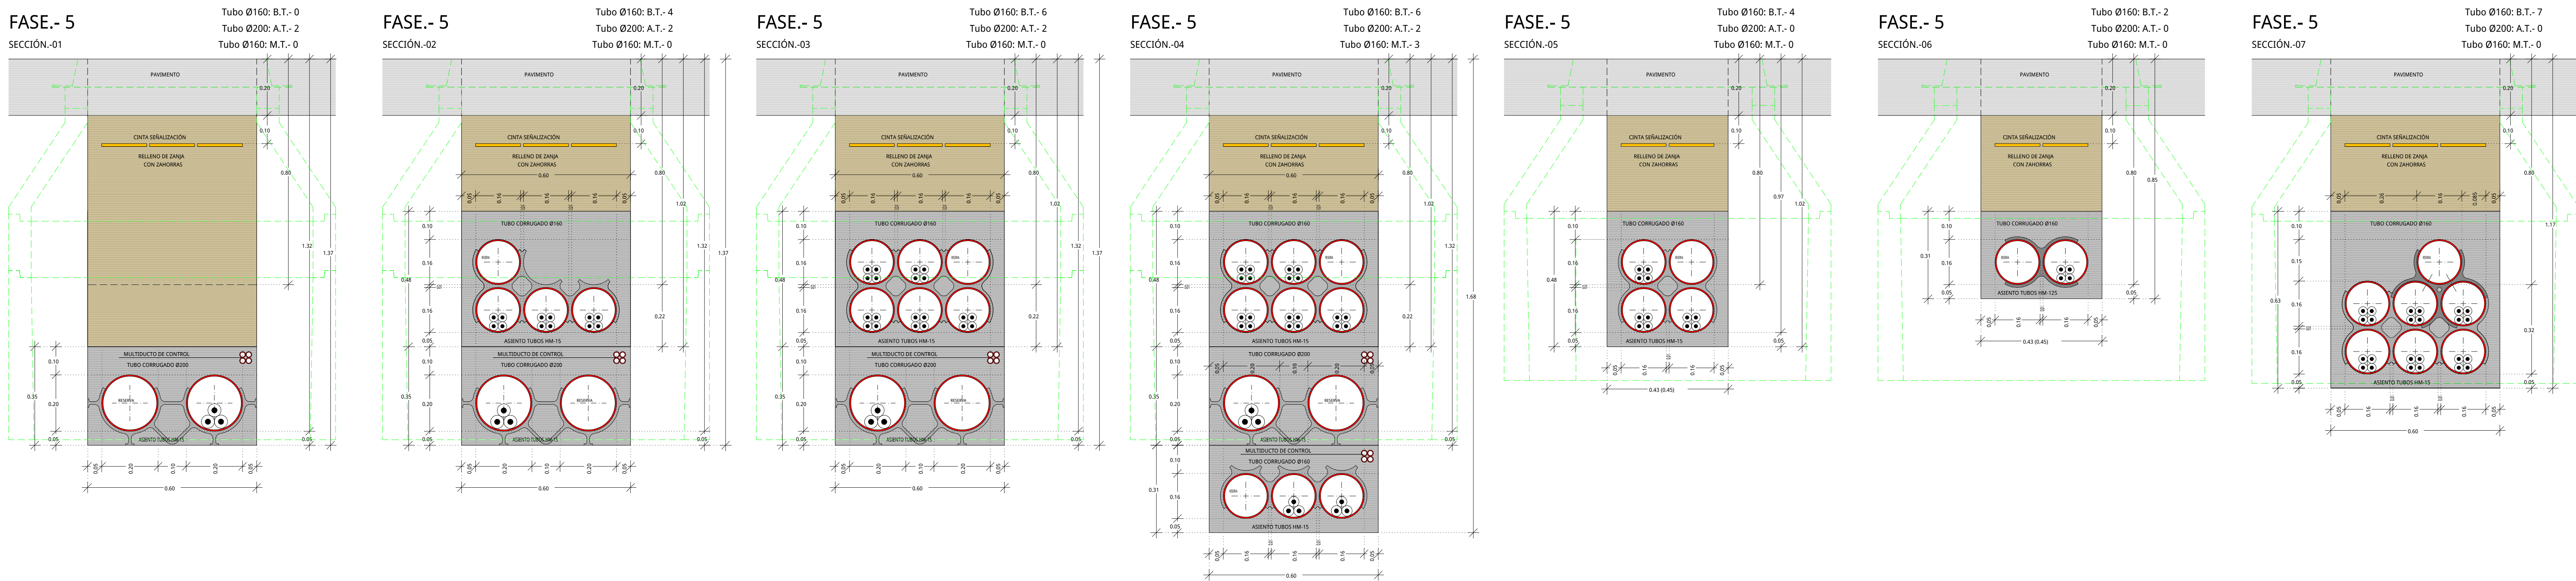






Avgda. VALENCIA

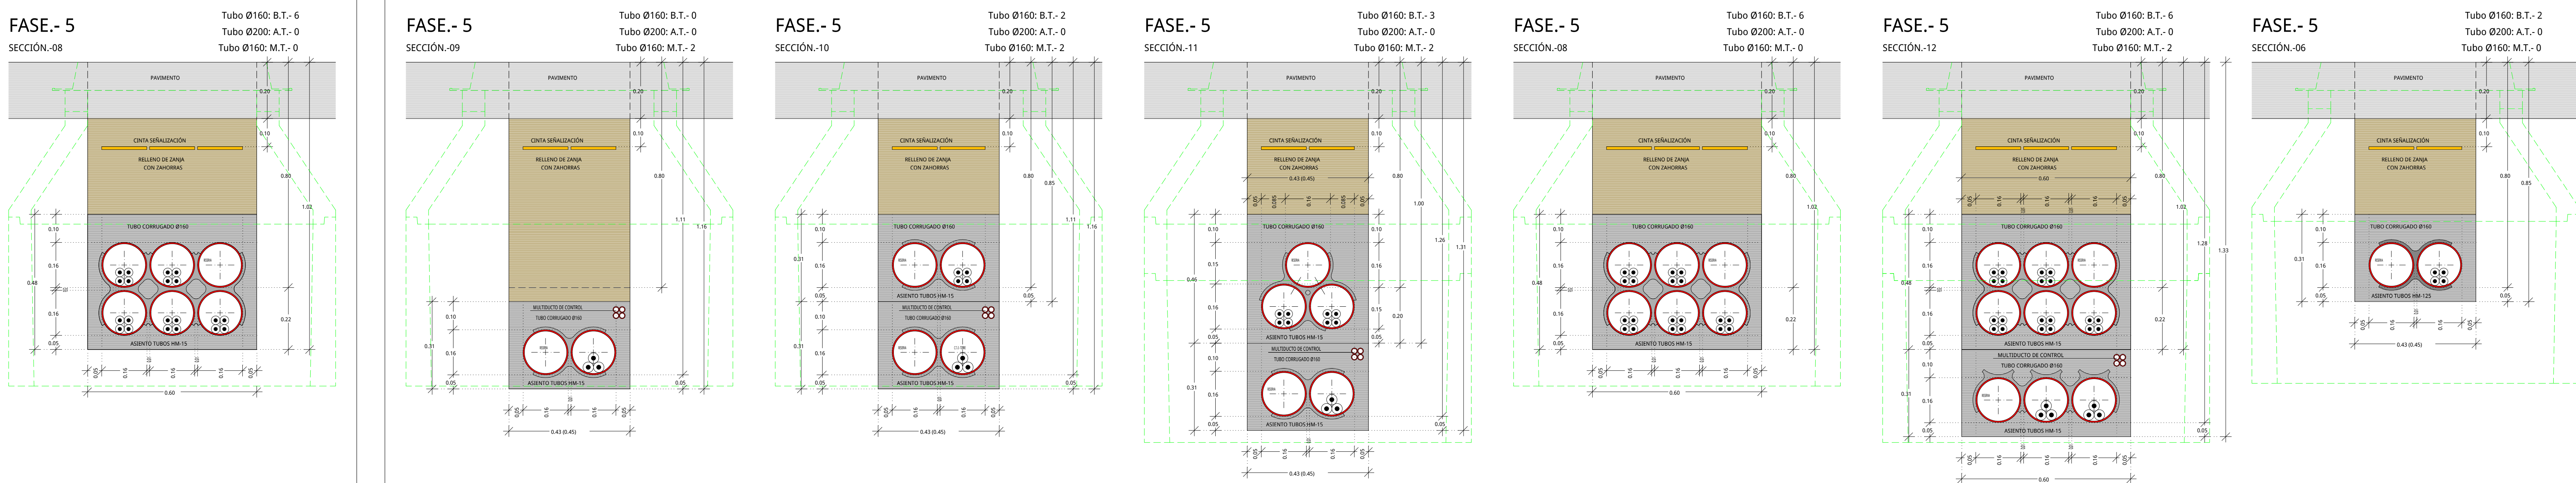


C. PEÑISCOLA

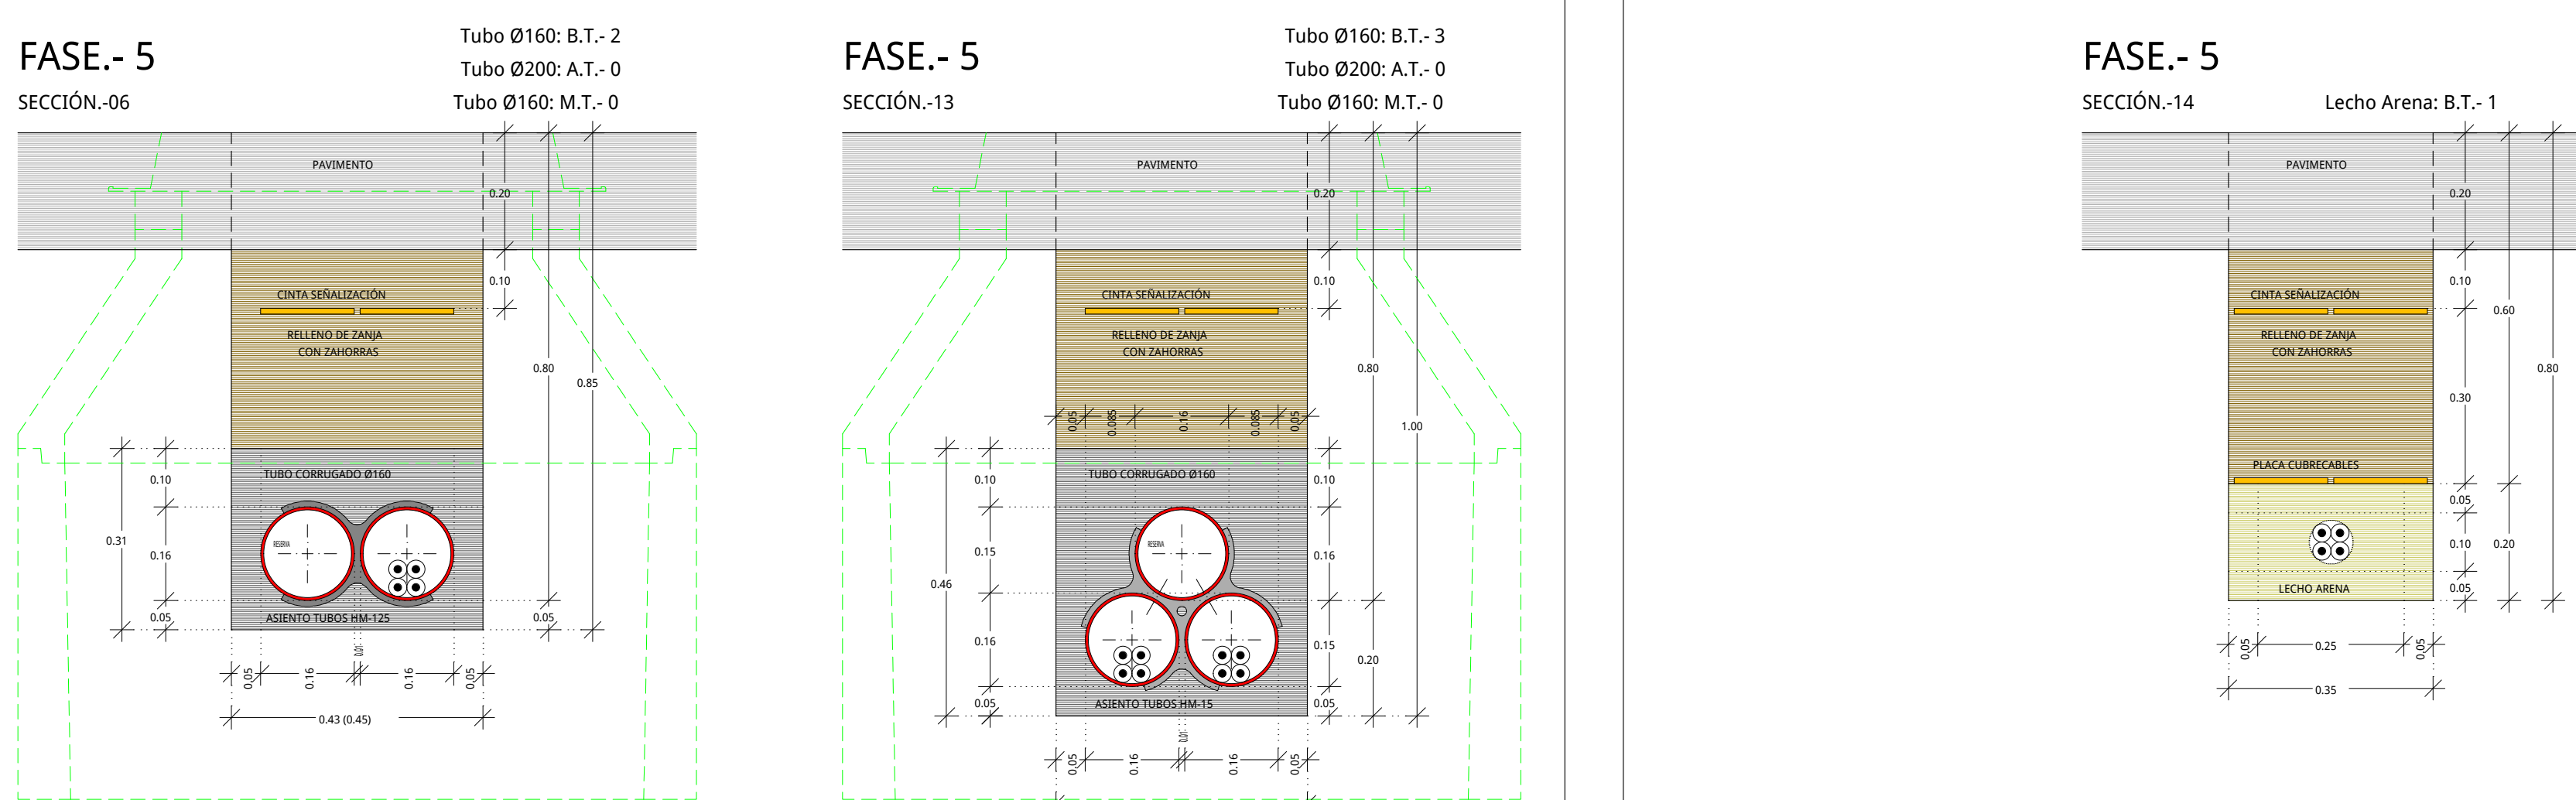

C./ nº 7 Y nº 20

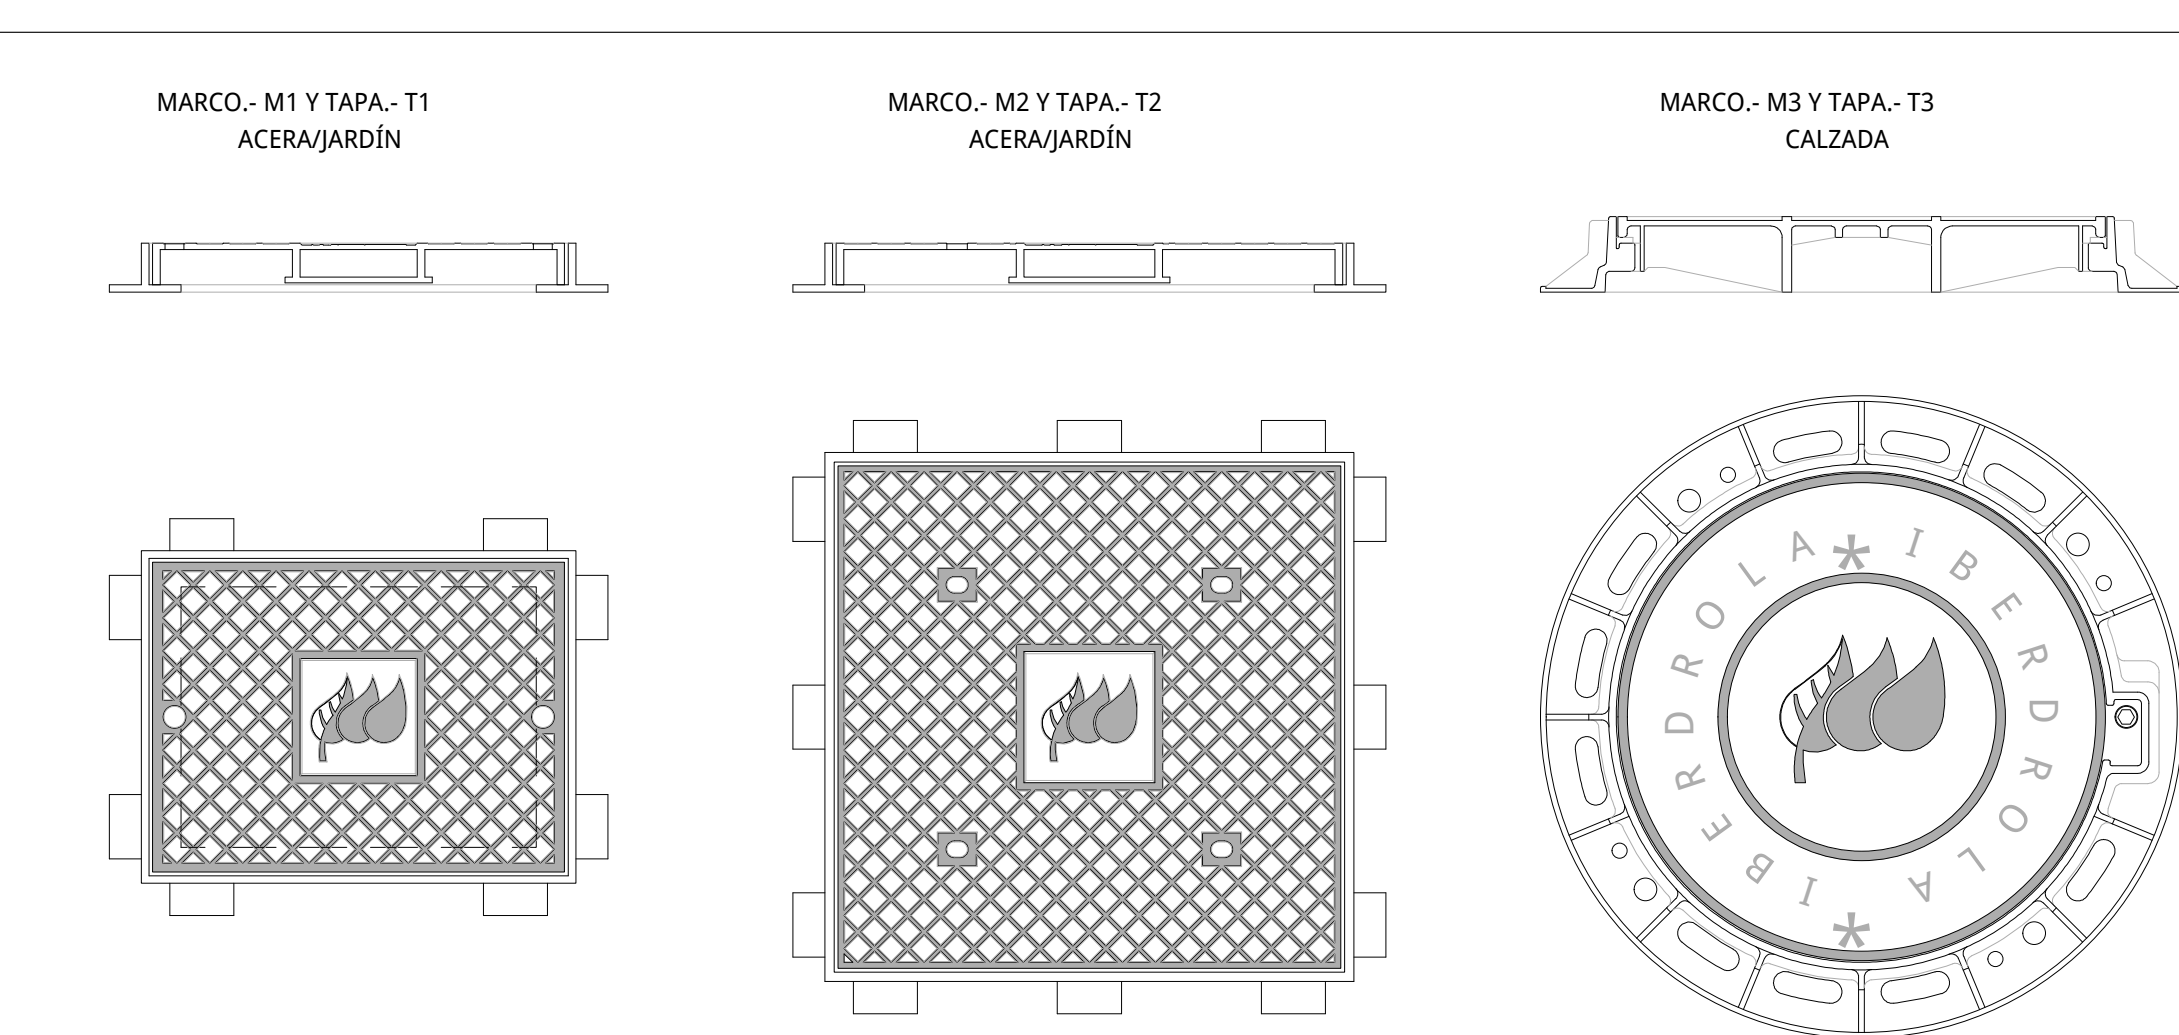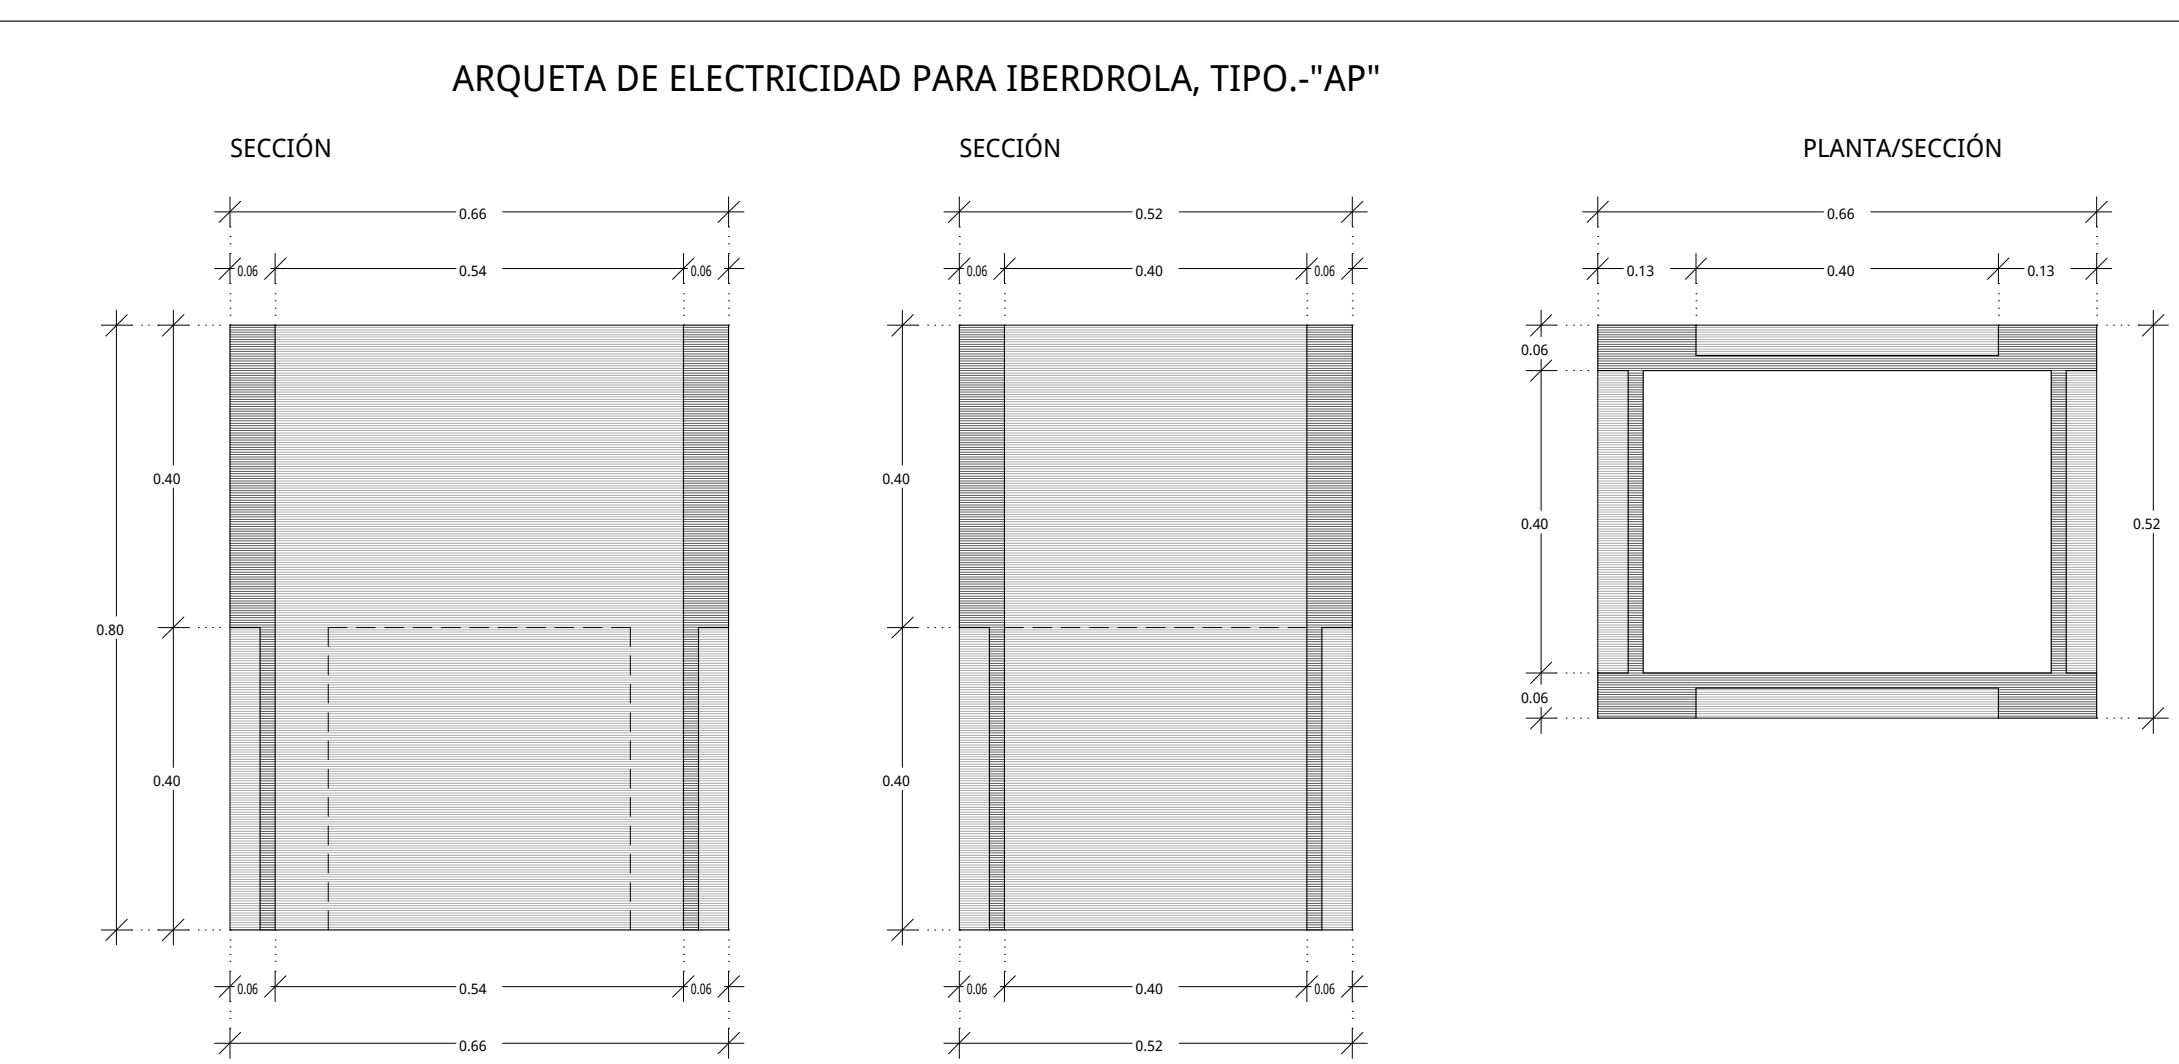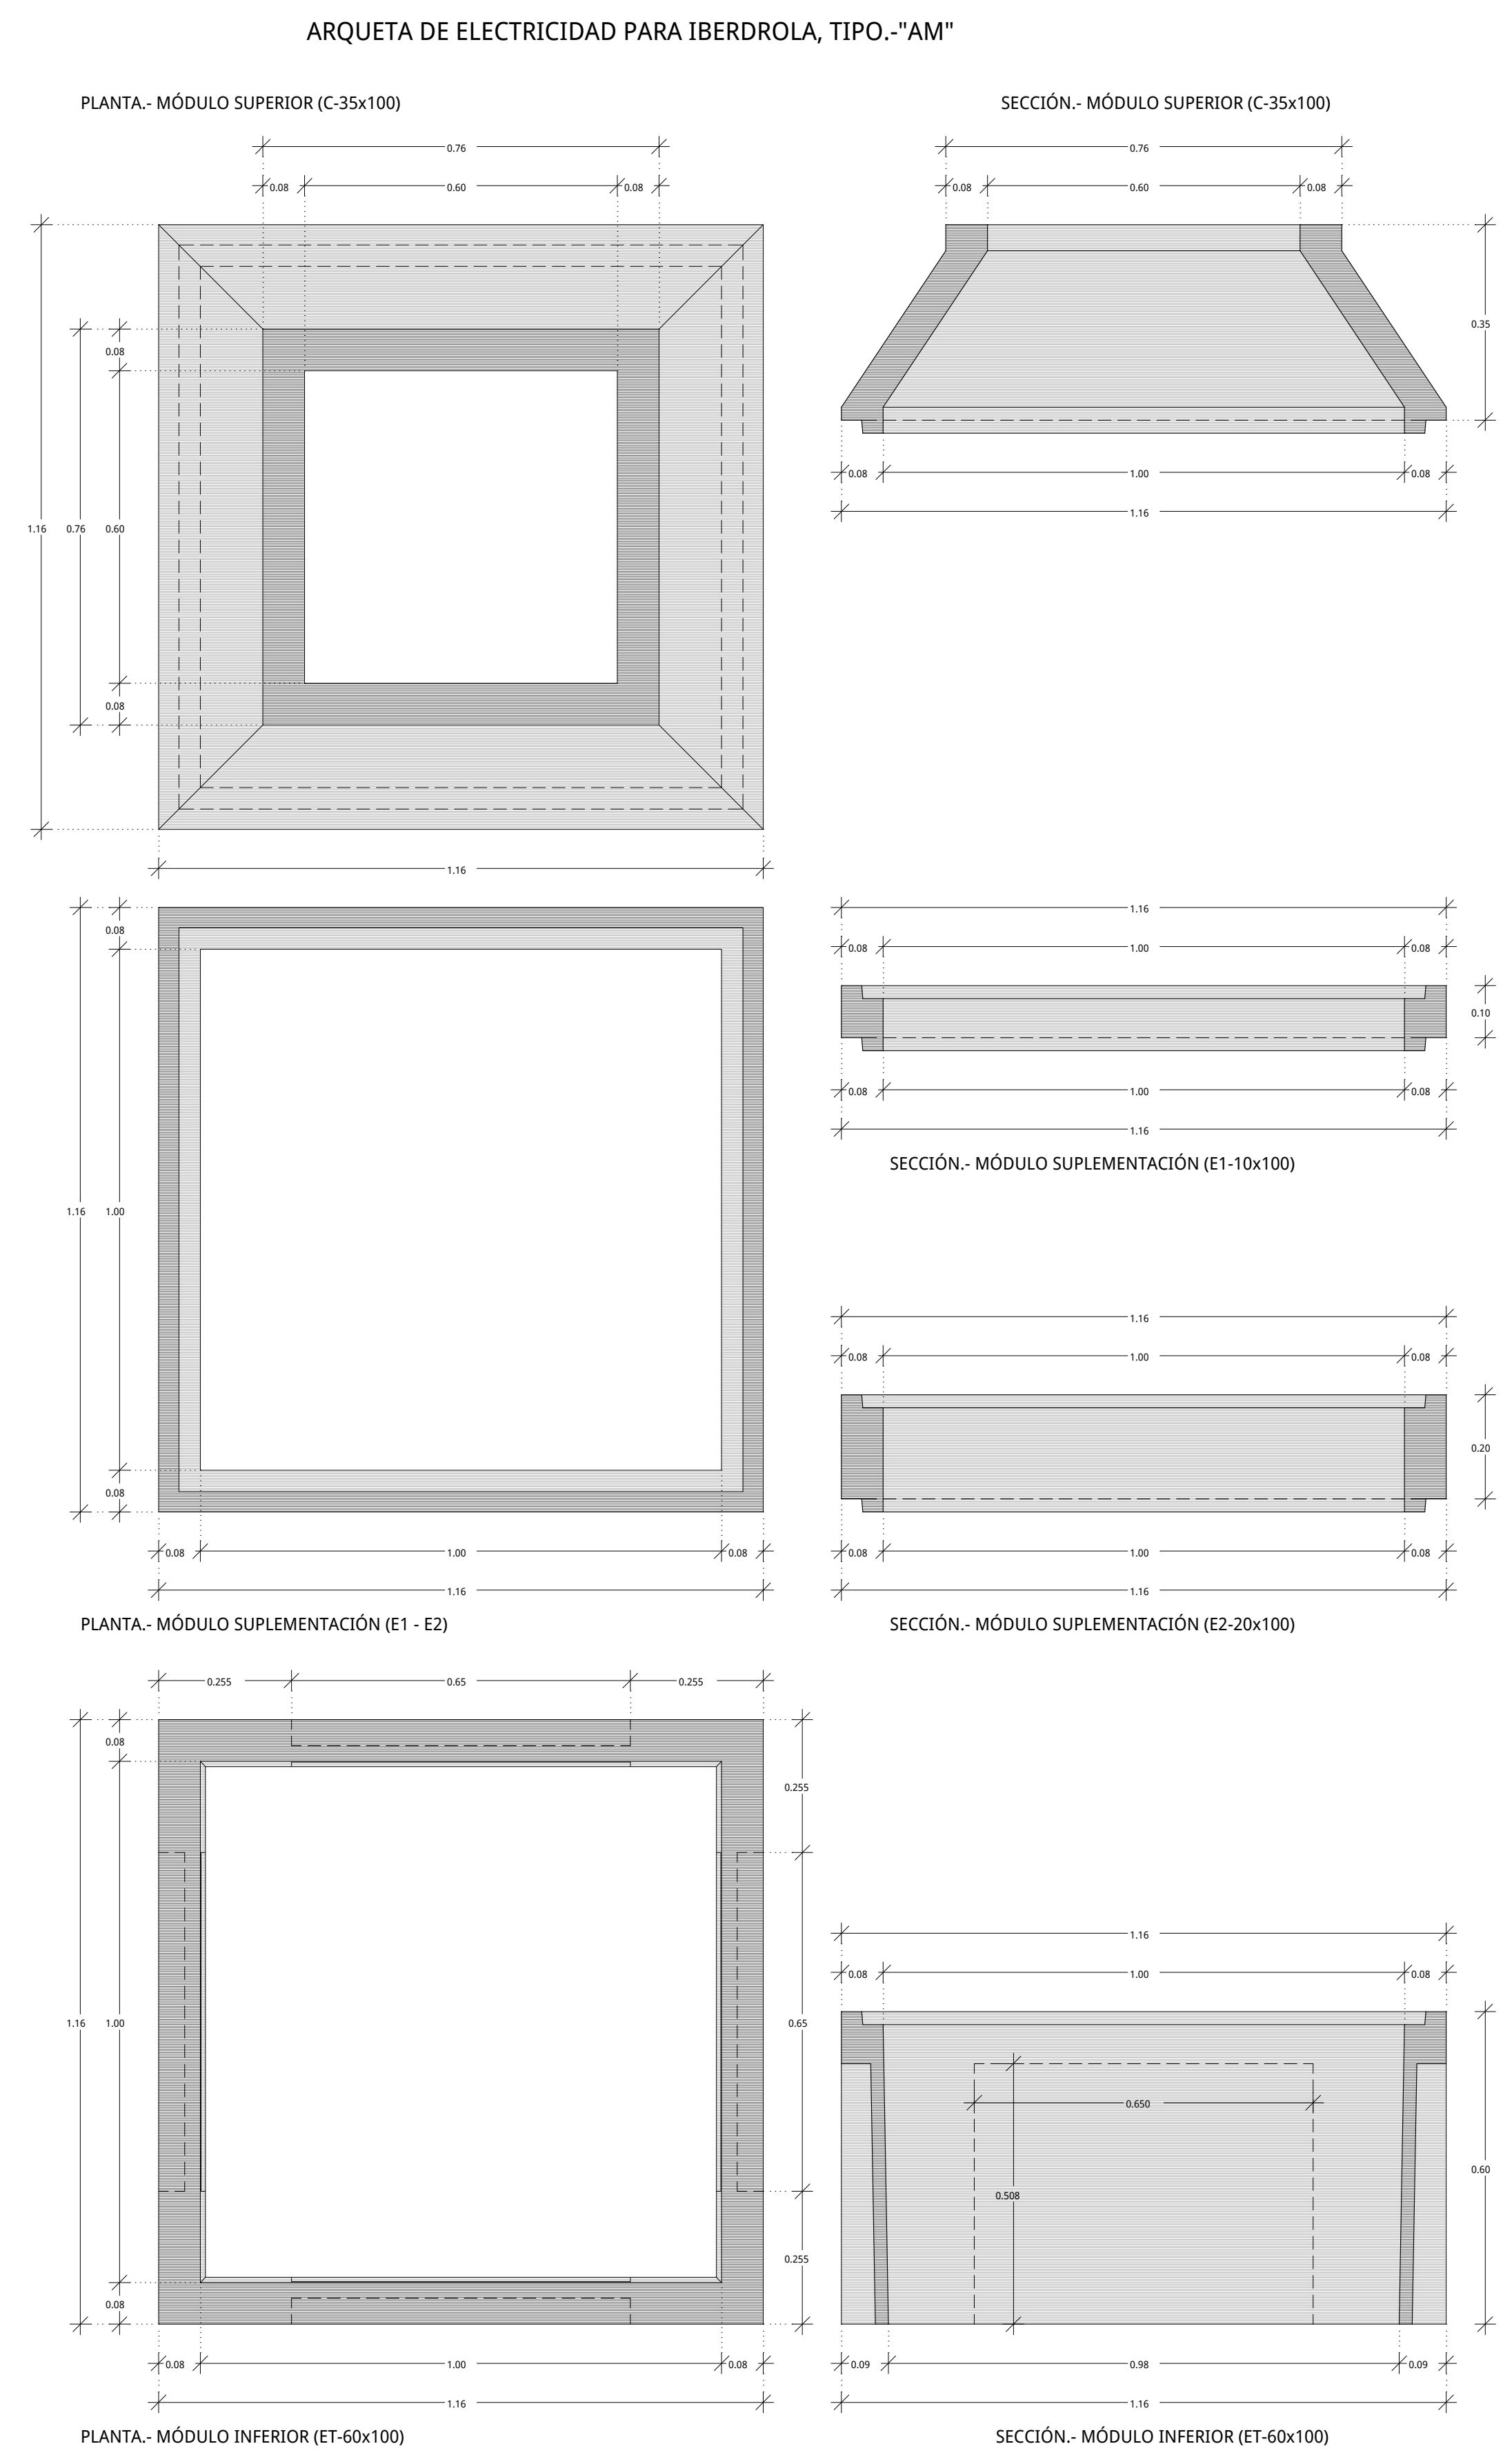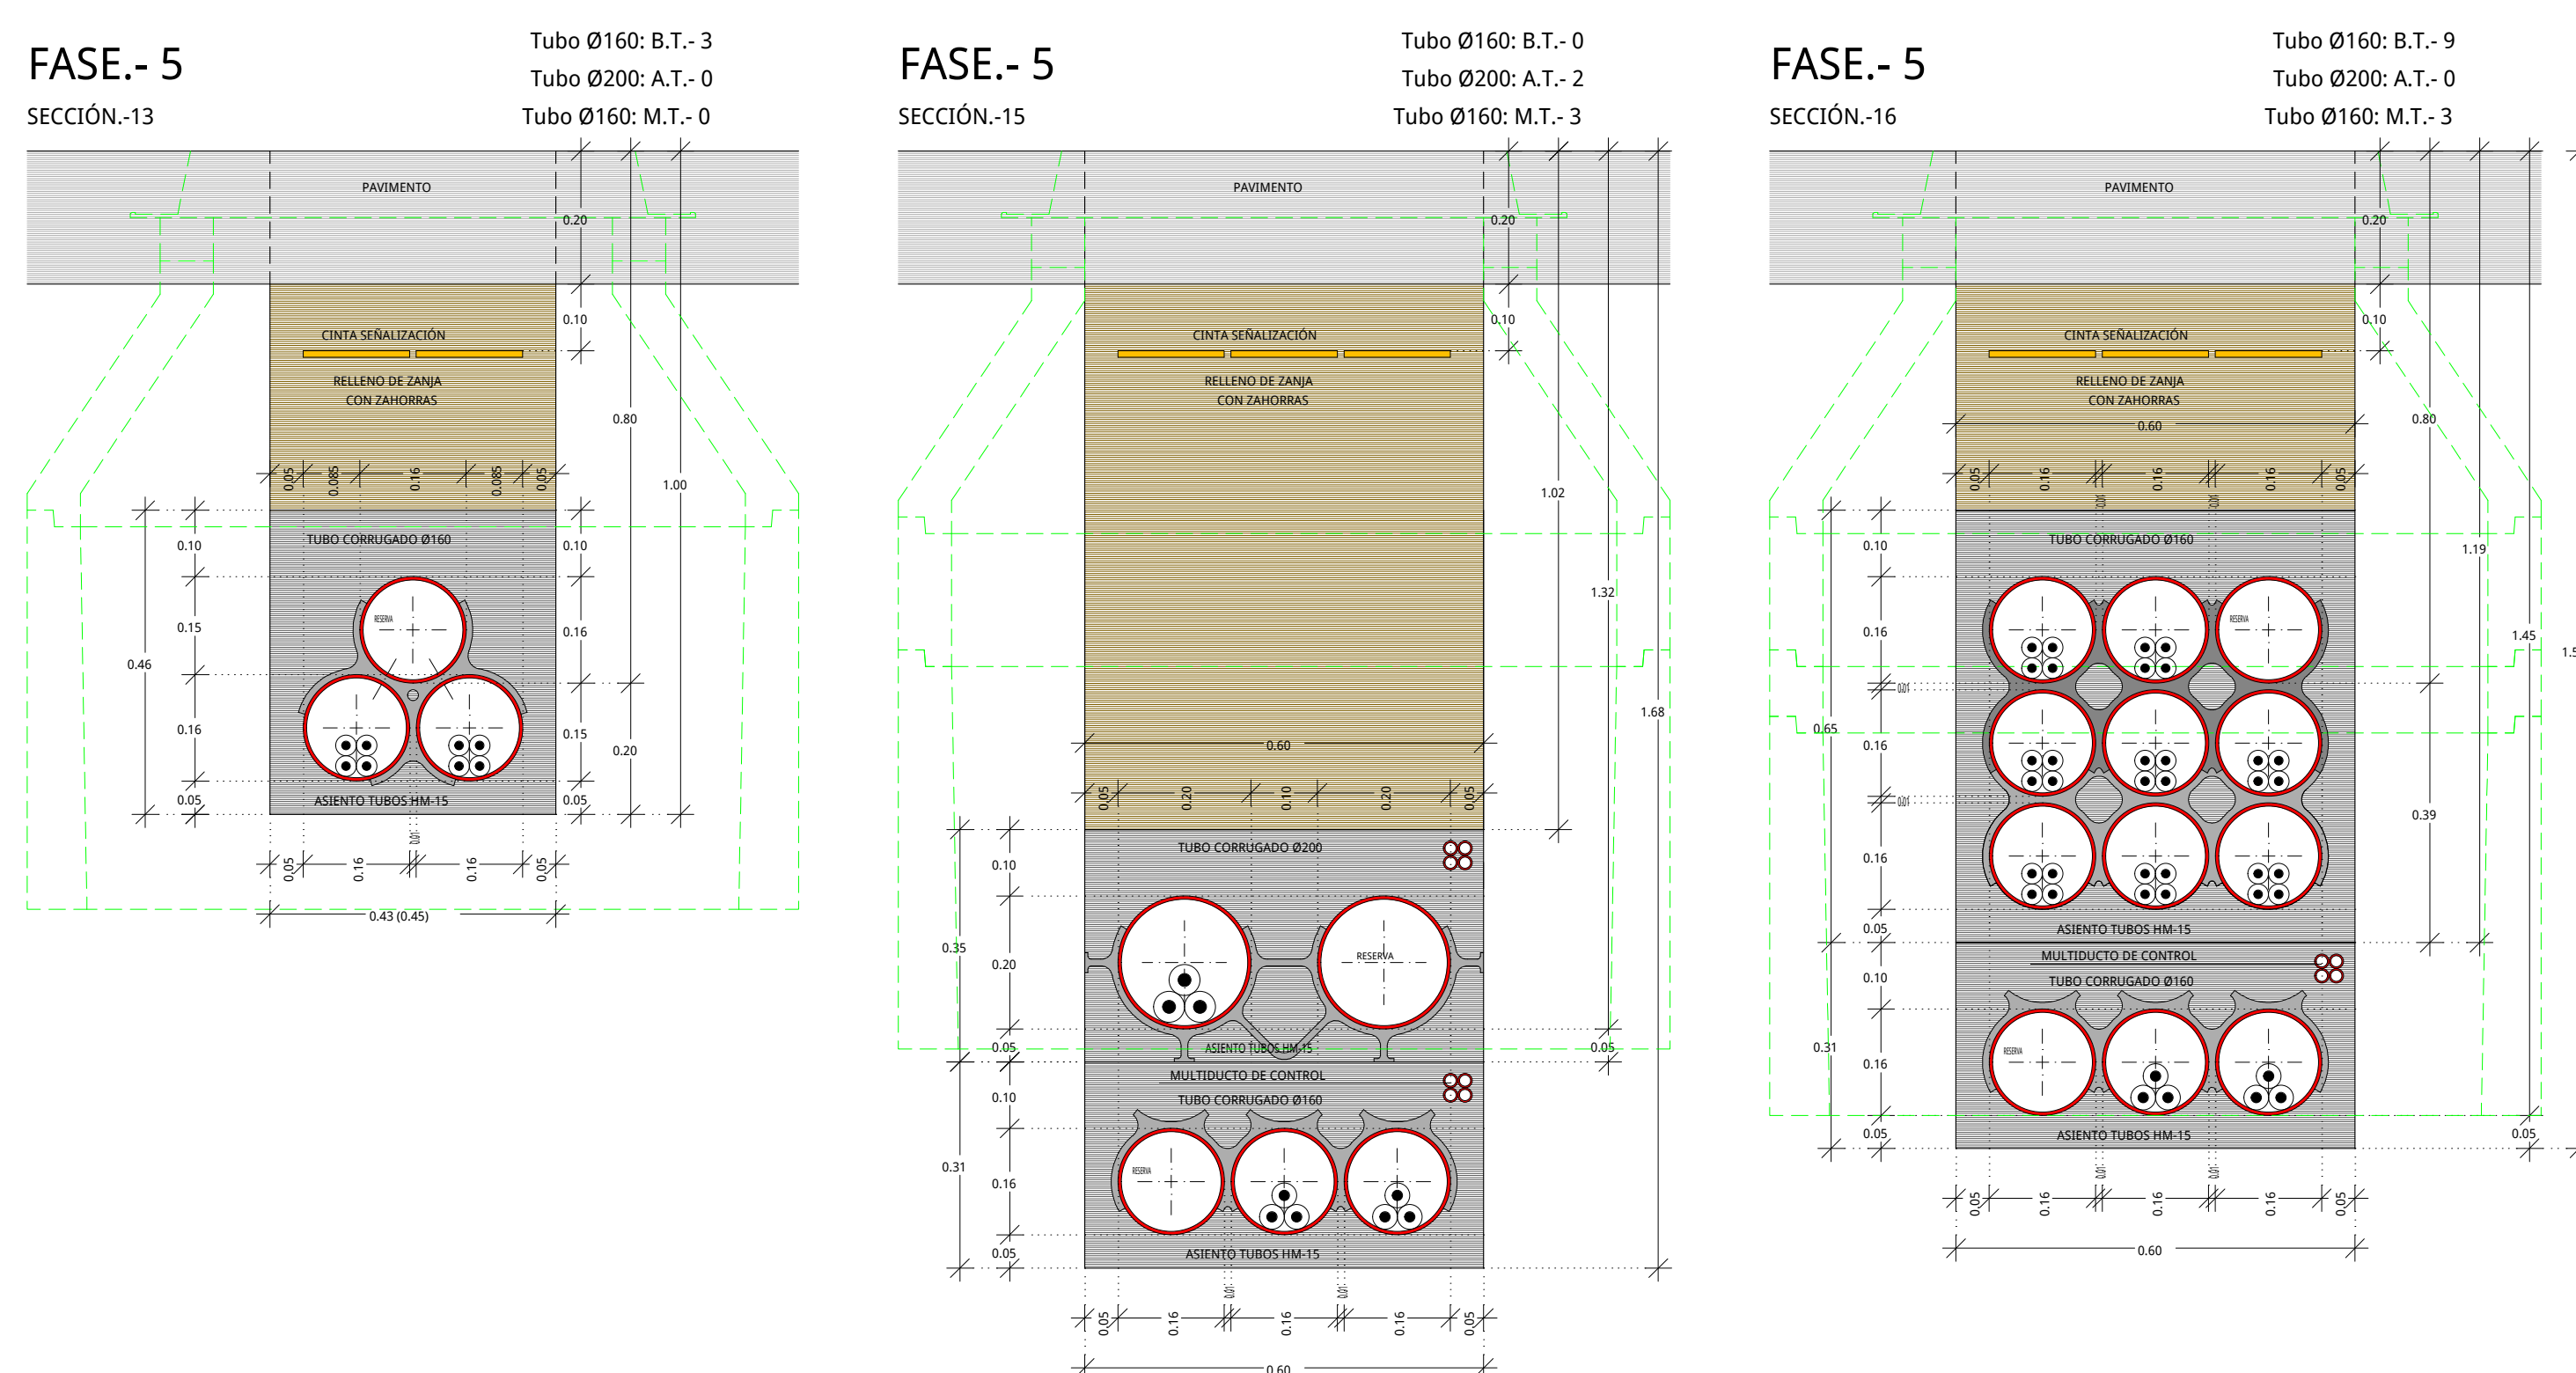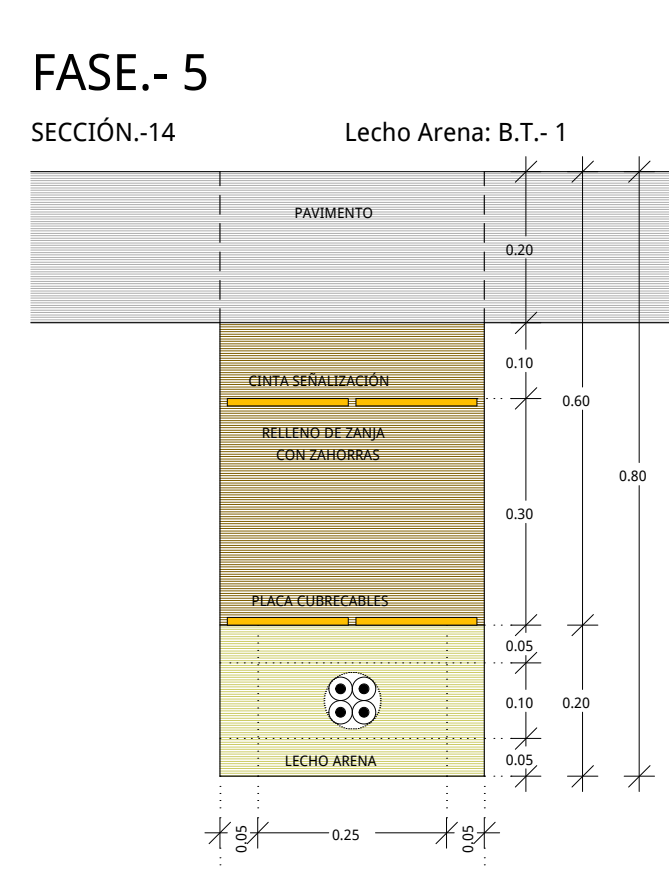


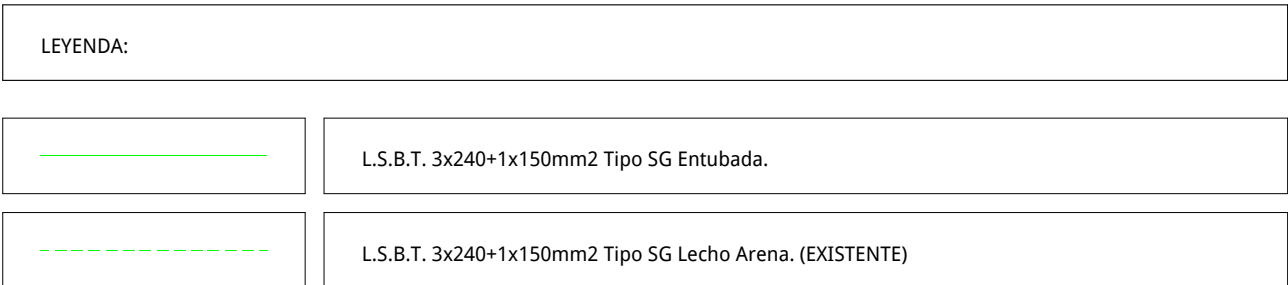

 Ayuntamiento de Benicarló			
PROYECTO P.A.1 PARTIDA SOLARES Y AVENIDA VALENCIA ELECTRIFICACIÓN, SEGÚN CONVENIO (FASE: 1, 2, 3, 4, y 5)	Escala 1/500 Nº 5.3		
PLANO RED ELÉCTRICA DE B.T., DISTRIBUCIÓN. FASE: 5.	EL INGENIERO TÉCNICO MUNICIPAL  Sergio de la Mota Mundo Ingeniero Técnico Municipal de Benicarló		
OFICINA TÉCNICA		Abril 2018	

ARMARIO ACOMETIDA ELECTRICA

E 1:25

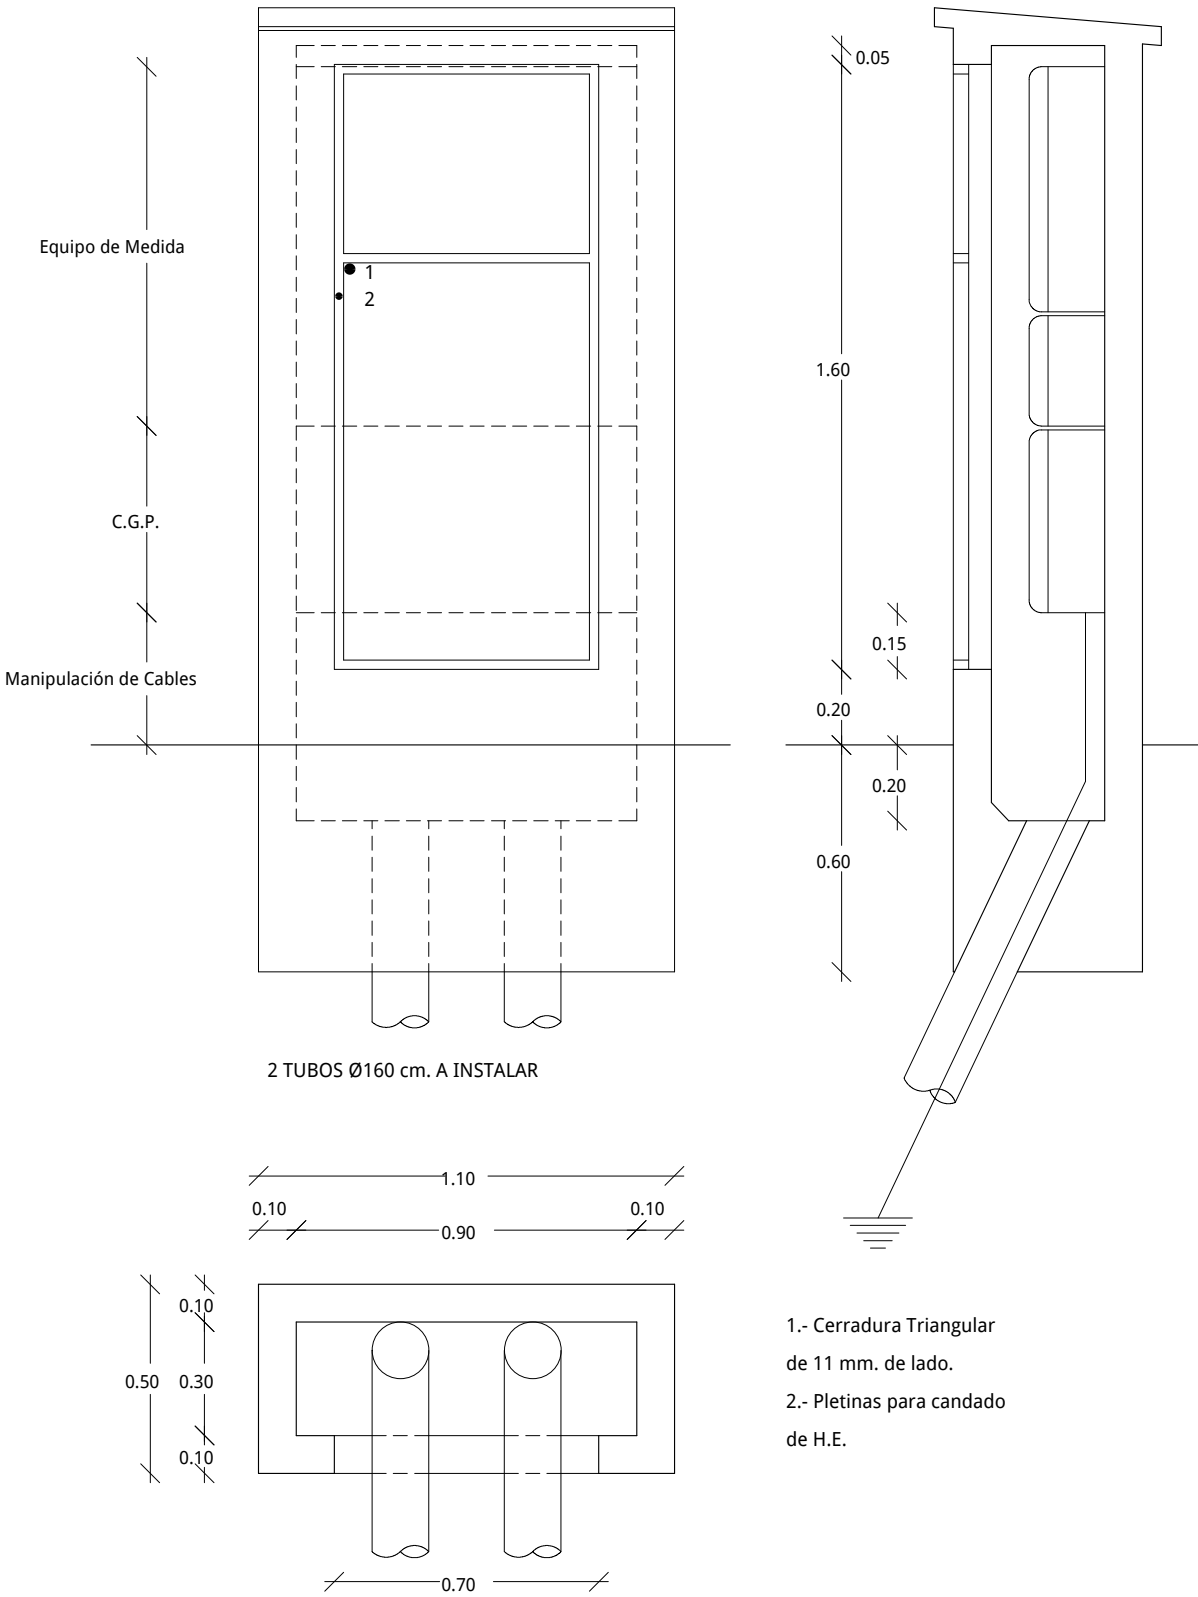

PROYECTO

P.A.I. PARTIDA SOLAES Y AVENIDA VALENCIA
ELECTRIFICACIÓN, SEGÚN CONVENIO (FASE-1, 2, 3, 4 y 5)

PLANO

RED ELÉCTRICA DE B.T., DETALLES. FASE.- 5.

Escala

1/25

Nº

Dib.

5.4

EL INGENIERO TÉCNICO MUNICIPAL


Sergio Carda Mundo
Ajuntament de Benicarló

OFICINA TÉCNICA

Abril 2018