


| CUADRO DE SUPERFICIES UTILES | | | |
|------------------------------|-------------------|-----------------|------------|
| PLANTAS | EDIFICIO ORIGINAL | AREA AMPLIACION | TOTALES |
| PLANTA SOTANO | 73.80 M2 | 0.00 M2 | 73.80 M2 |
| PLANTA BAJA | 789.69 M2 | 24.68 M2 | 814.37 M2 |
| PLANTA PRIMERA | 717.93 M2 | 0.00 M2 | 717.93 M2 |
| PLANTA SEGUNDA | 621.57 M2 | 66.68 M2 | 688.25 M2 |
| TOTALES: | 2202.99 M2 | 91.36 M2 | 2294.35 M2 |

| CUADRO DE SUPERFICIES CONSTRUIDAS | | | |
|-----------------------------------|-------------------|-----------------|------------|
| PLANTAS | EDIFICIO ORIGINAL | AREA AMPLIACION | TOTALES |
| PLANTA SOTANO | 98.40 M2 | 0.00 M2 | 98.40 M2 |
| PLANTA BAJA | 915.50 M2 | 27.50 M2 | 943.00 M2 |
| PLANTA PRIMERA | 842.50 M2 | 0.00 M2 | 842.50 M2 |
| PLANTA SEGUNDA | 738.40 M2 | 111.00 M2 | 849.40 M2 |
| TOTALES: | 2496.40 M2 | 138.50 M2 | 2634.90 M2 |

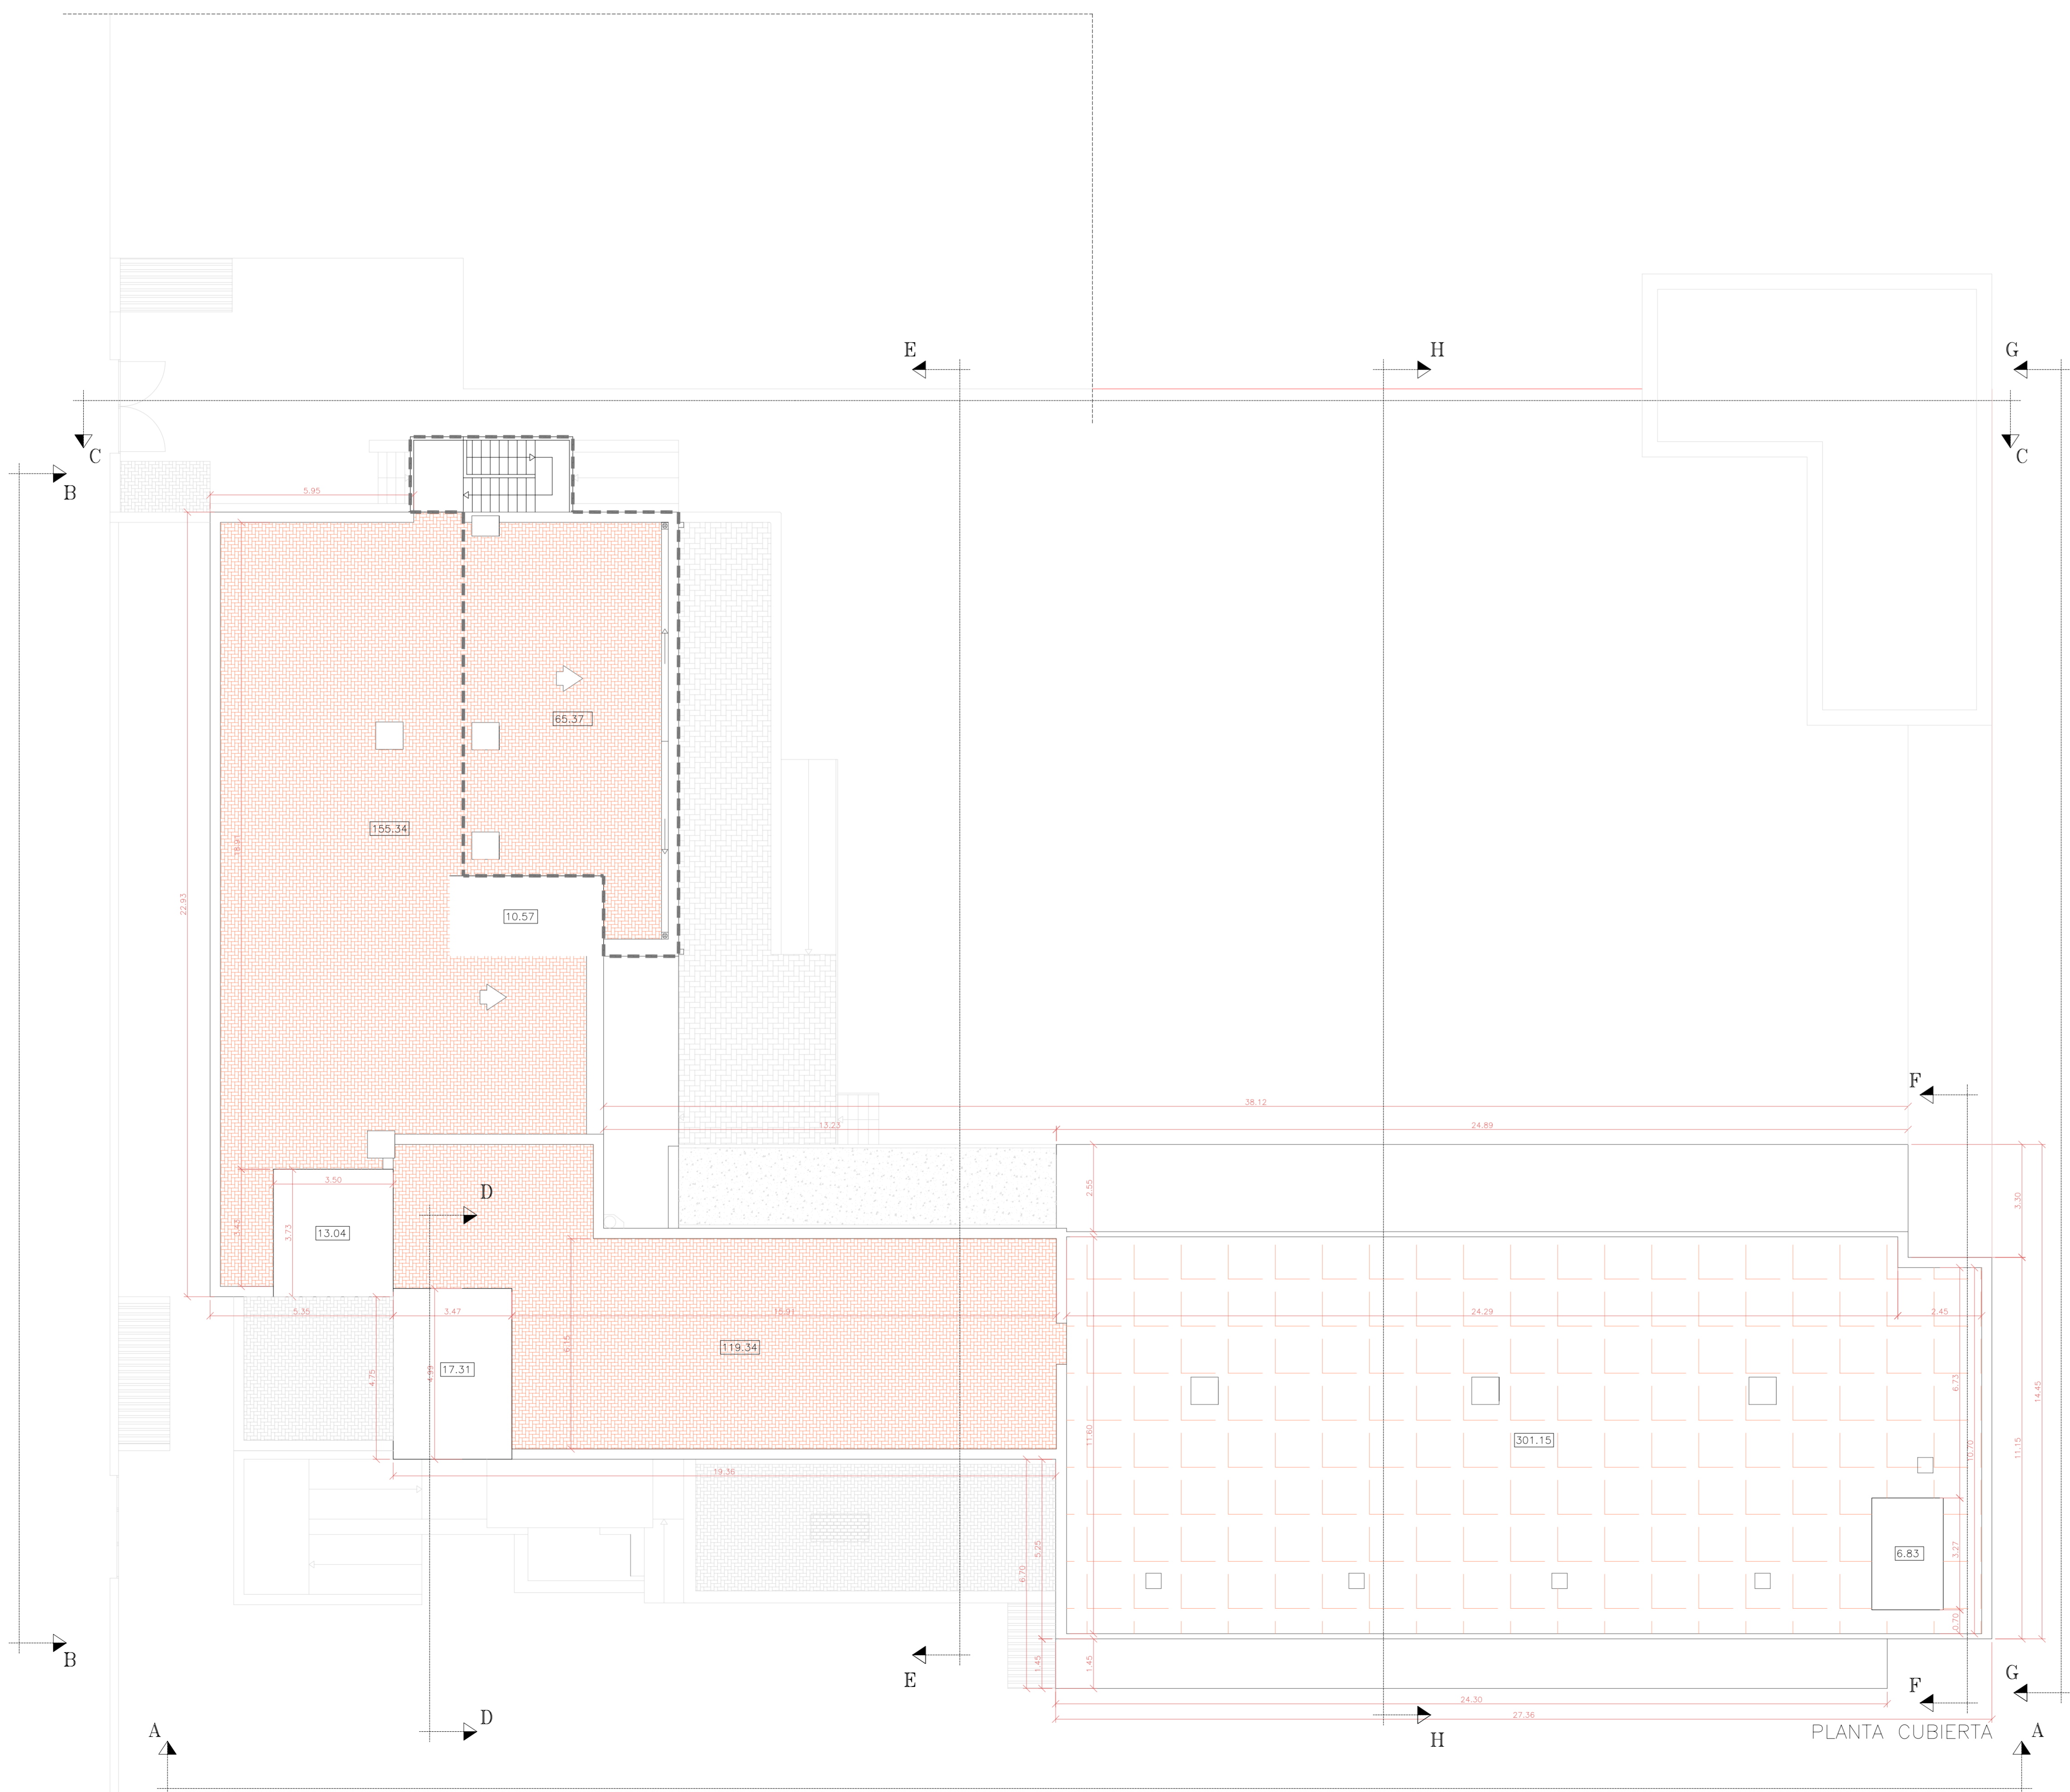

----- ZONAS AFECTADAS POR REFORMA Y AMPLIACION



MODIFICADO DEL PROYECTO BÁSICO Y DE EJECUCIÓN DE REFORMA Y AMPLIACIÓN DE LA RESIDENCIA GERIÁTRICA

IL.LM. AJUNTAMENT DE BENICARLO

| | | |
|---------------------------------|--------------------------------------------------------------------|-----------------|
| SITUACION: | BENICARLO.(CASTELLON) | ENERO 2.007 |
| SERVICIOS TÉCNICOS MUNICIPALES: | D. LUIS PÉREZ LORES, ARQUITECTO MUNICIPAL | |
| ESCALA: | PLANO DE: SUPERFICIES Y ACOTADOS AMPLIACIÓN. PLANTA CUBIERTA | NÚMERO: AC.5 |

PLANTA CUBIERTA