


LEVANTAMIENTO TOPOGRÁFICO DEL ENTORNO C/ ASTURIAS, C/ MADRID Y C/ LLAUERADORS ESTADO ACTUAL CONEXIONES REDES	
Situación: BENICARLÓ	Fecha: 13/11/2006
Escala: 1:1000	Colegiado nº: 4.464 César Llaser García Ingeniería Técn. Topográfica


P.A.I.
C/ D'Astúries

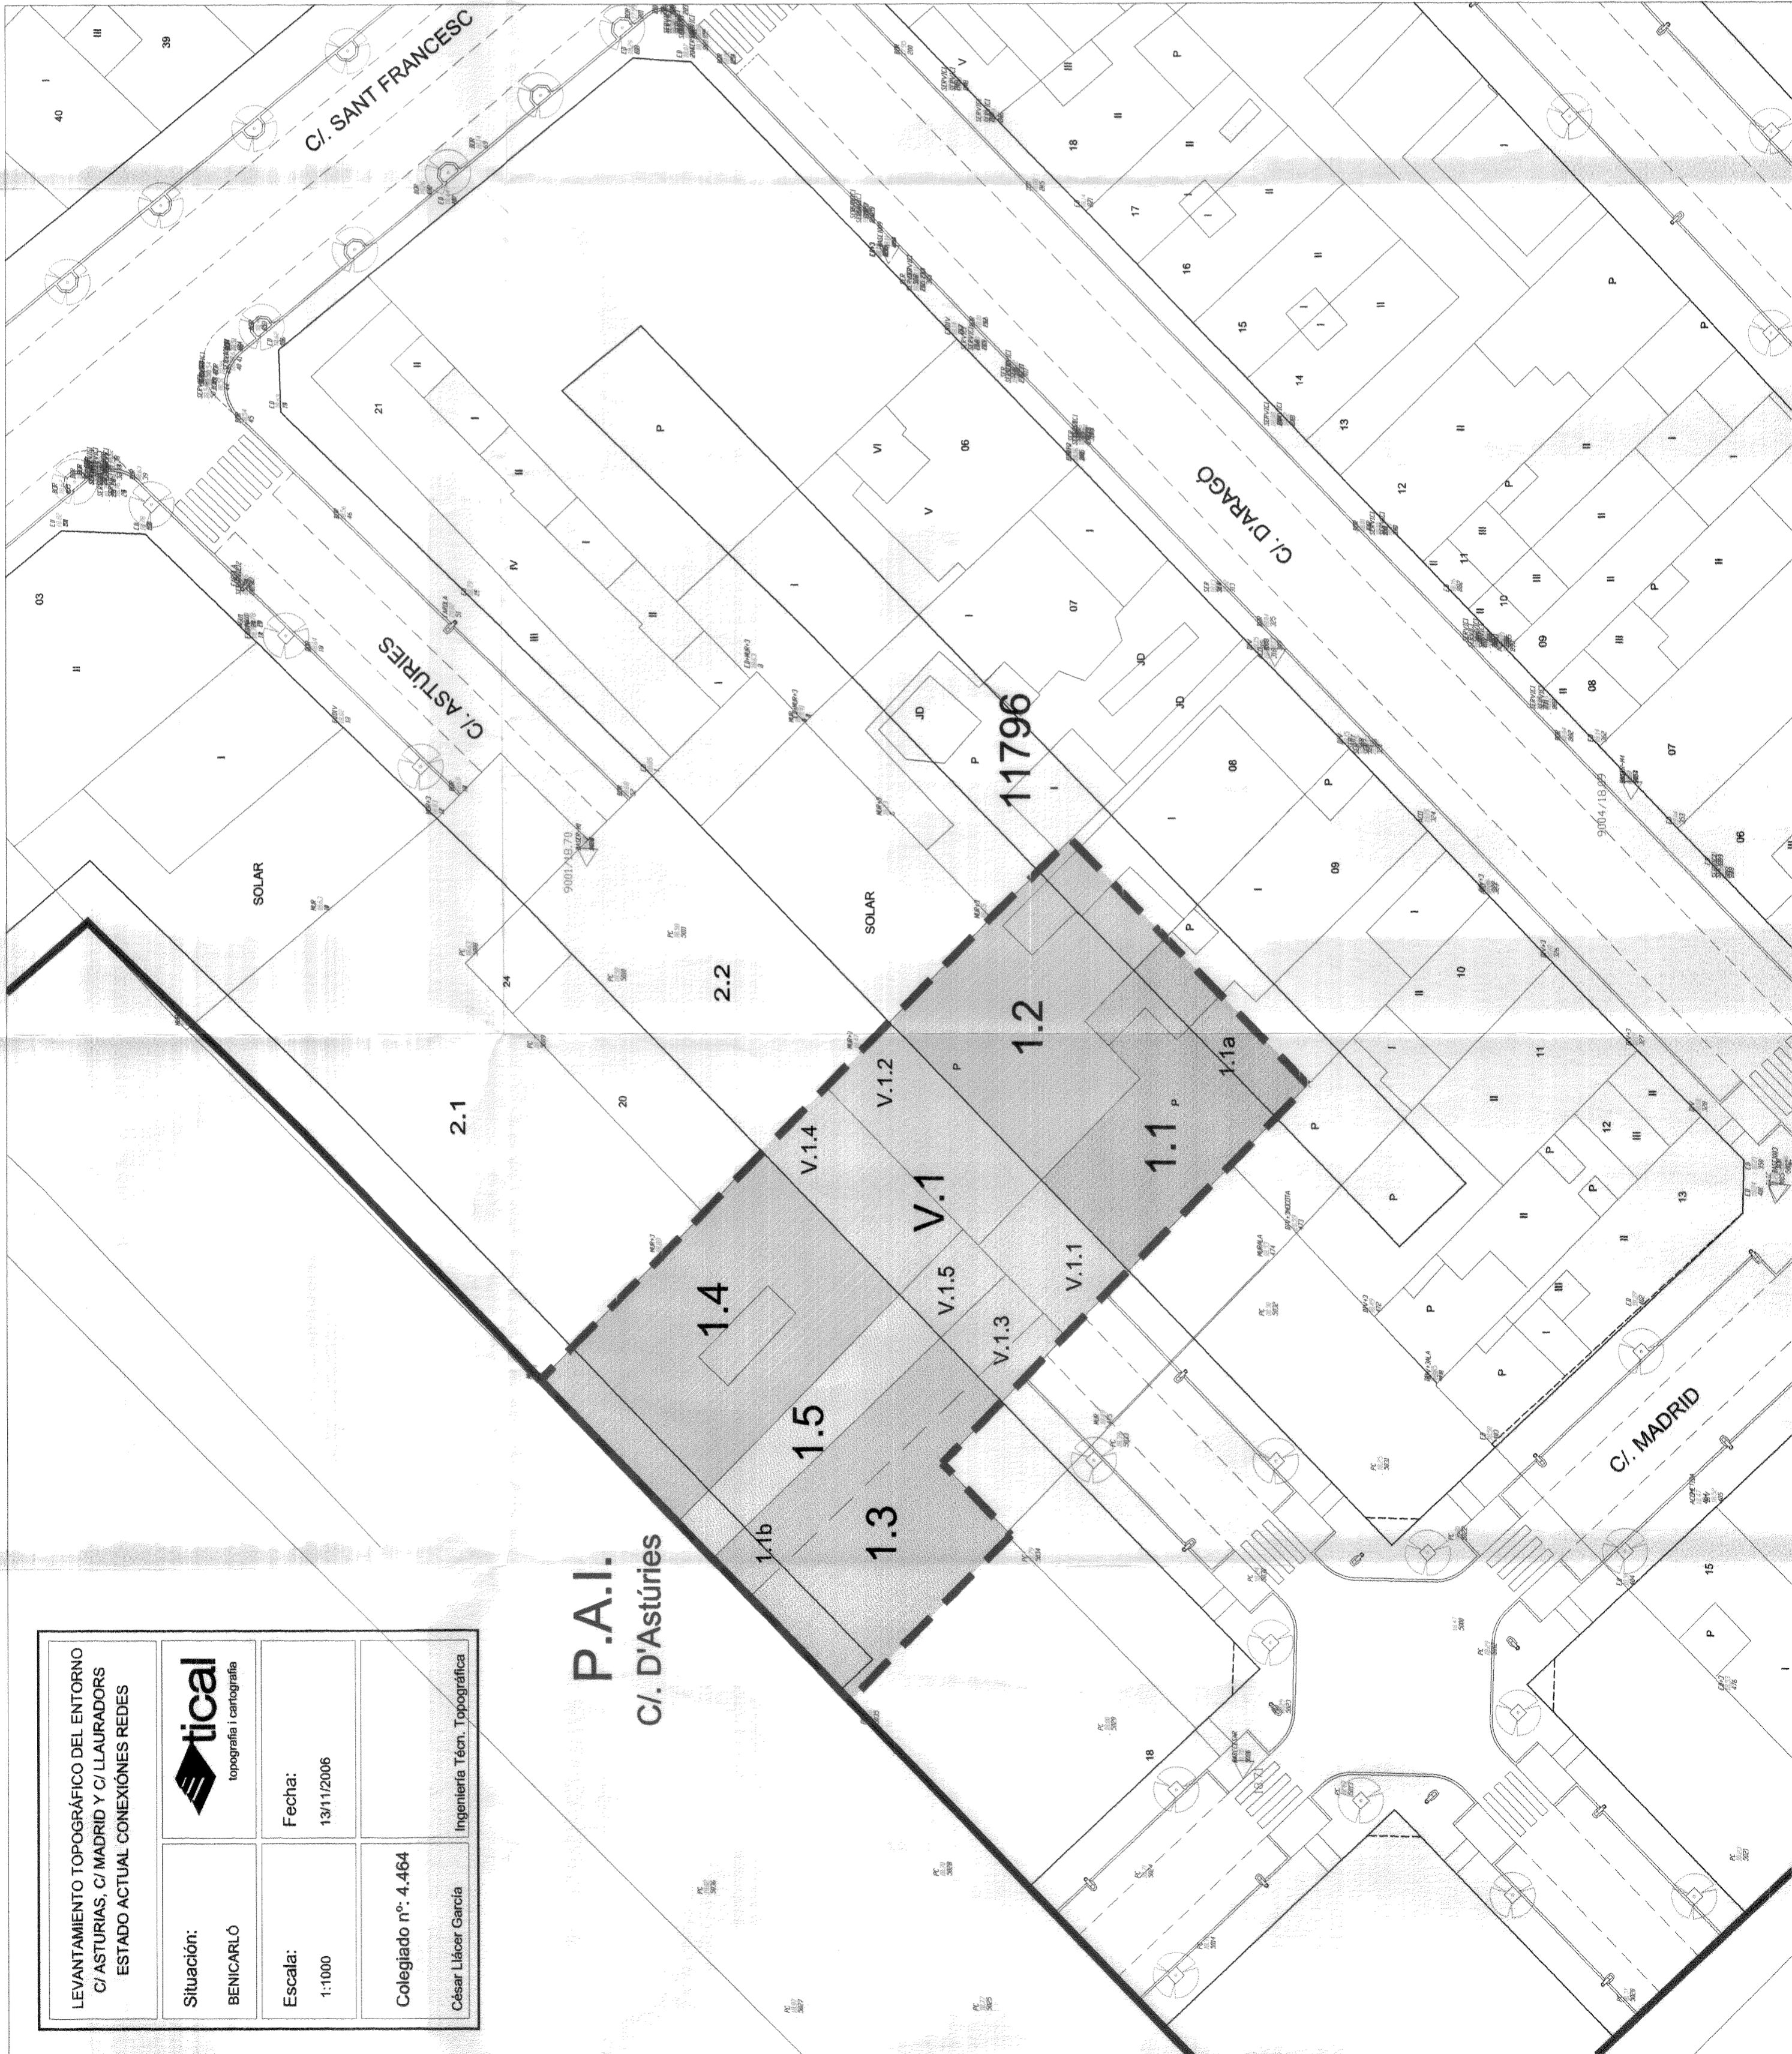

PARCELAS ADJUDICADAS P.A.I. ASTURIES	
PARCELA 1.1	181,43m ² s
LEYENDA	SUPERFICIE
1.1a	181,43m ² s
PARCELA 1.2	205,31m ² s
LEYENDA	SUPERFICIE
1.2	205,31m ² s
PARCELA 1.3	230,00m ² s
LEYENDA	SUPERFICIE
1.3	139,74m ² s
1.1b	90,26m ² s
PARCELA 1.4	273,66m ² s
LEYENDA	SUPERFICIE
1.4	273,66m ² s
PARCELA 1.5	75,84m ² s
LEYENDA	SUPERFICIE
1.5	75,84m ² s
V.1 (Viario)	273,21m ² s
LEYENDA	SUPERFICIE
V.1.1	49,55m ² s
V.1.2	86,91m ² s
V.1.3	36,86m ² s
V.1.4	78,19m ² s
V.1.5	21,70m ² s
TOTALES	1.239,45m²s

M2 TECHO P.A.I. ASTURIES		
PARCELA 1.1	603,17m ² t	18%
LEYENDA	SUPERFICIE	
PB	181,43m ² t	
PT x 3	140,58m ² t	
PARCELA 1.2	737,81m ² t	22%
LEYENDA	SUPERFICIE	
PB	205,31m ² t	
PT x 3	177,50m ² t	
PARCELA 1.3	811,85m ² t	24%
LEYENDA	SUPERFICIE	
PB	230,00m ² t	
PT x 3	193,95m ² t	
PARCELA 1.4	982,41m ² t	28%
LEYENDA	SUPERFICIE	
PB	273,66m ² t	
PT x 3	236,25m ² t	
PARCELA 1.5	273,27m ² t	8%
LEYENDA	SUPERFICIE	
PB	75,84m ² t	
PT x 3	65,81m ² t	
TOTALES	3.408,51m²t	100%

PROYECTO REPARCELACIÓN
P.A.I. C/ ASTURIES (PROLONGACIÓN)
DE BENICARLÓ (CASTELLÓN)

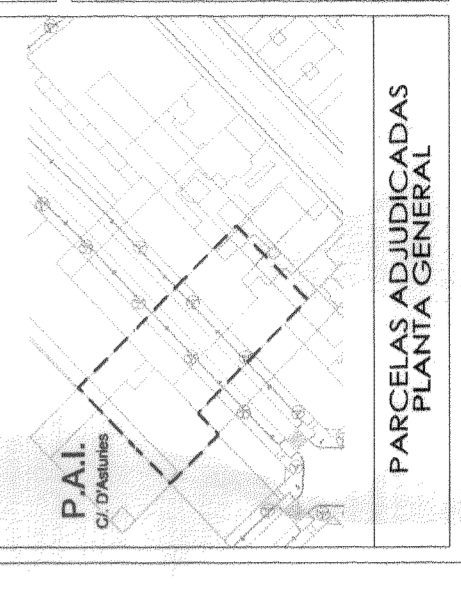

PLANO	5
EMPLAZAMIENTO:	C/ D'ASTURIES BENICARLÓ (CASTELLÓN)
PROMOTOR:	INYESAL 3000 S.L.
ESCALA:	1/300
FECHA:	JULIO 2009

IBAM
arquitectura. s.l.

7/Dr. Ferrón, 9-2ºB Benicarló tel/Fax 964461276

Ejé. Arquitecto:
ANTONIO LÁZAR IBÁÑEZ IAGSP

VISADO